



GRUNNMYND MKV = 1:50

SKÝRINGAR

VEGGLJÓÐ SÉU Í 180 CM HÆÐ FRA' FULLUNNU GÓLFU. ALLIR ROFFAR OG TENGLAR SÉU Í 110 CM HÆÐ FRA' FULLUNNU GÓLFU. PÍPUR SÉU 5/8" OG VÍR 1.5² NEMA ANNARS SÉ GETIÐ. MÁLSTRAUMUR ROFA OG TENGLA SÉ 10 AMP. NEMA ANNARS SÉ GETIÐ.

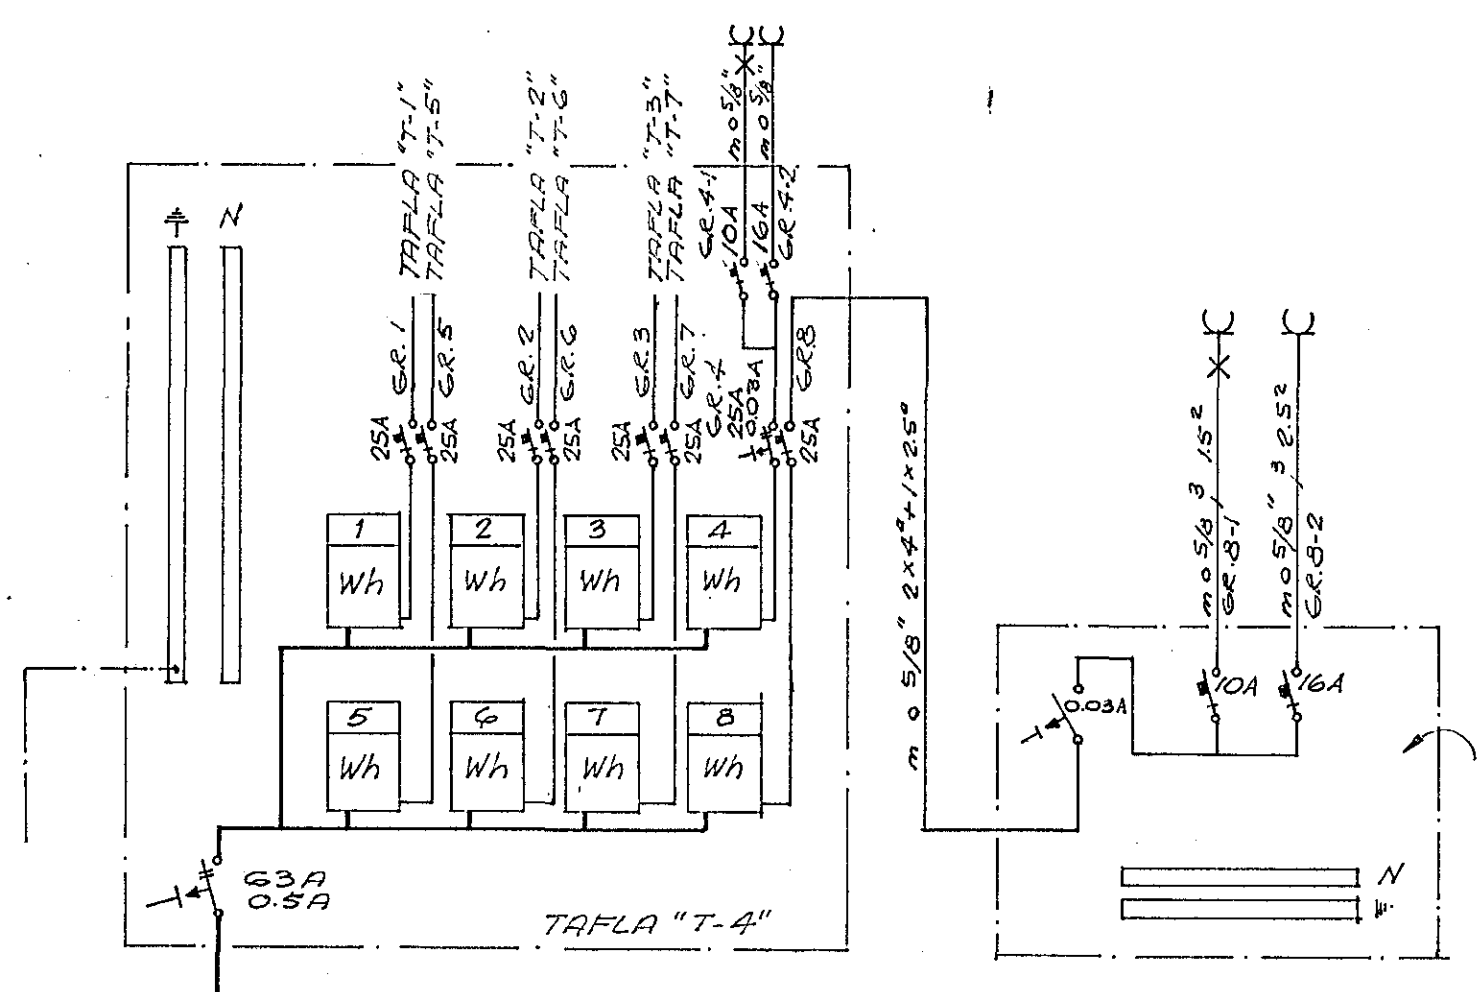

EINLÍNUMYND

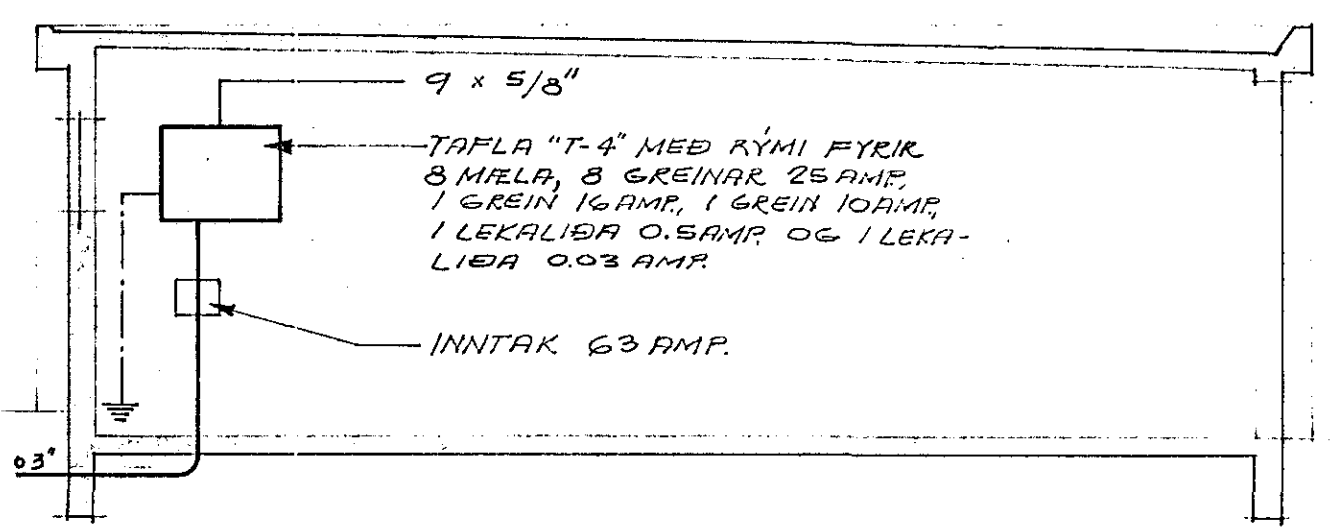

SNID "A-A" MKV=1:50

NR. 44

TEIKNISTOFA HAFNARFJARDAR S.F.
 BÍLSKÚRAB V/SMYRBLAHRUN #1
 RAFLAGNATEIKNING

MKV. 1:500, 1:50	<i>Georg J. Georgríksson</i>
DAÐS. JUNÍ 1973	
TEIKN. NR. 2-6-73	
HAFNAR GRG	