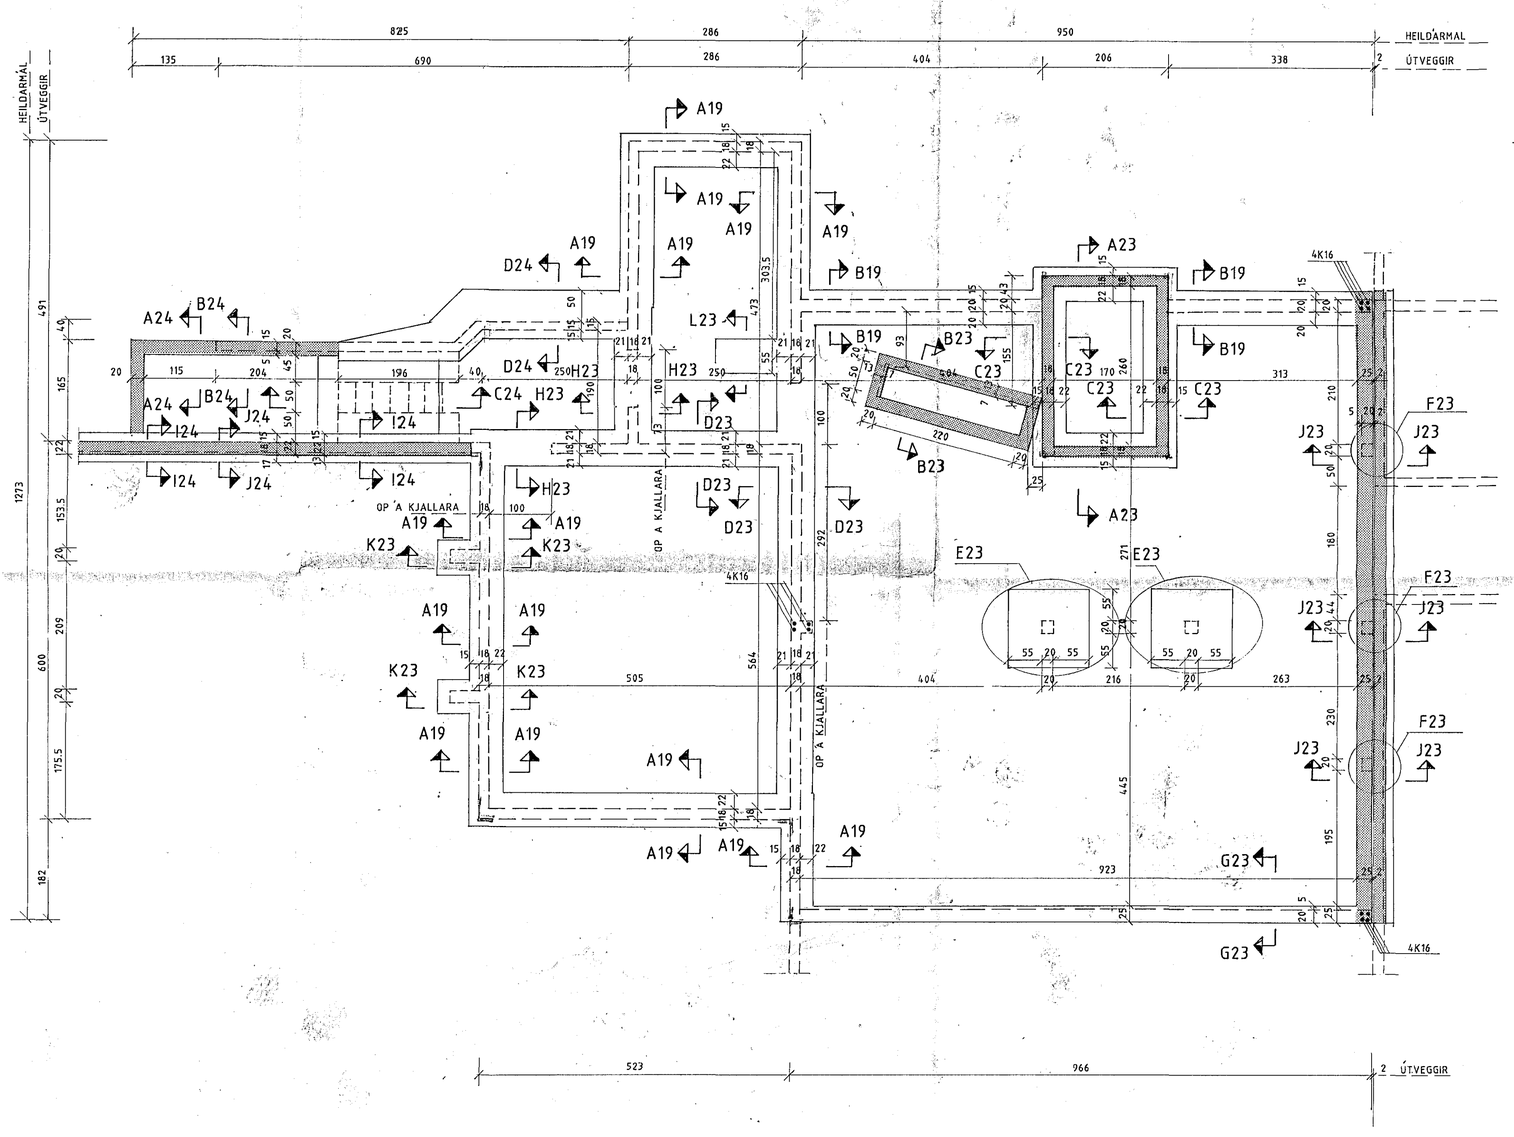

SJÁ SKÝRINGAR Á TEIKNINGU SV-20

20 MAY 1992

	DAGSETNING	NAFN
HANNAÐ	27.01.1992	AF
TEIKNAÐ	27.01.1992	MG
YFIRFARIÐ	#1	AF
SAMÞ.	27.01.1992	

Kt: 120649-3969

Línuhönnun hf
Verkfræðistofa
SÍMI 91-680180

SÓLVANGSVEGUR 1-3 FYRRI ÁFANGI

VERNDAÐAR ÞJÓNUSTUÍBÚÐIR
TENGIBYGGING - GRUNNMYND
UNDIRSTÖÐUR JÁRNBENDING

TEIKNINÚMER: SV-01

MÆLIKVARÐI: 1:50

A1

ÚTG.	BREYTING	DAGS.	NAFN	UPPHAFL.:	ÓGILDIR:	OG. AF: