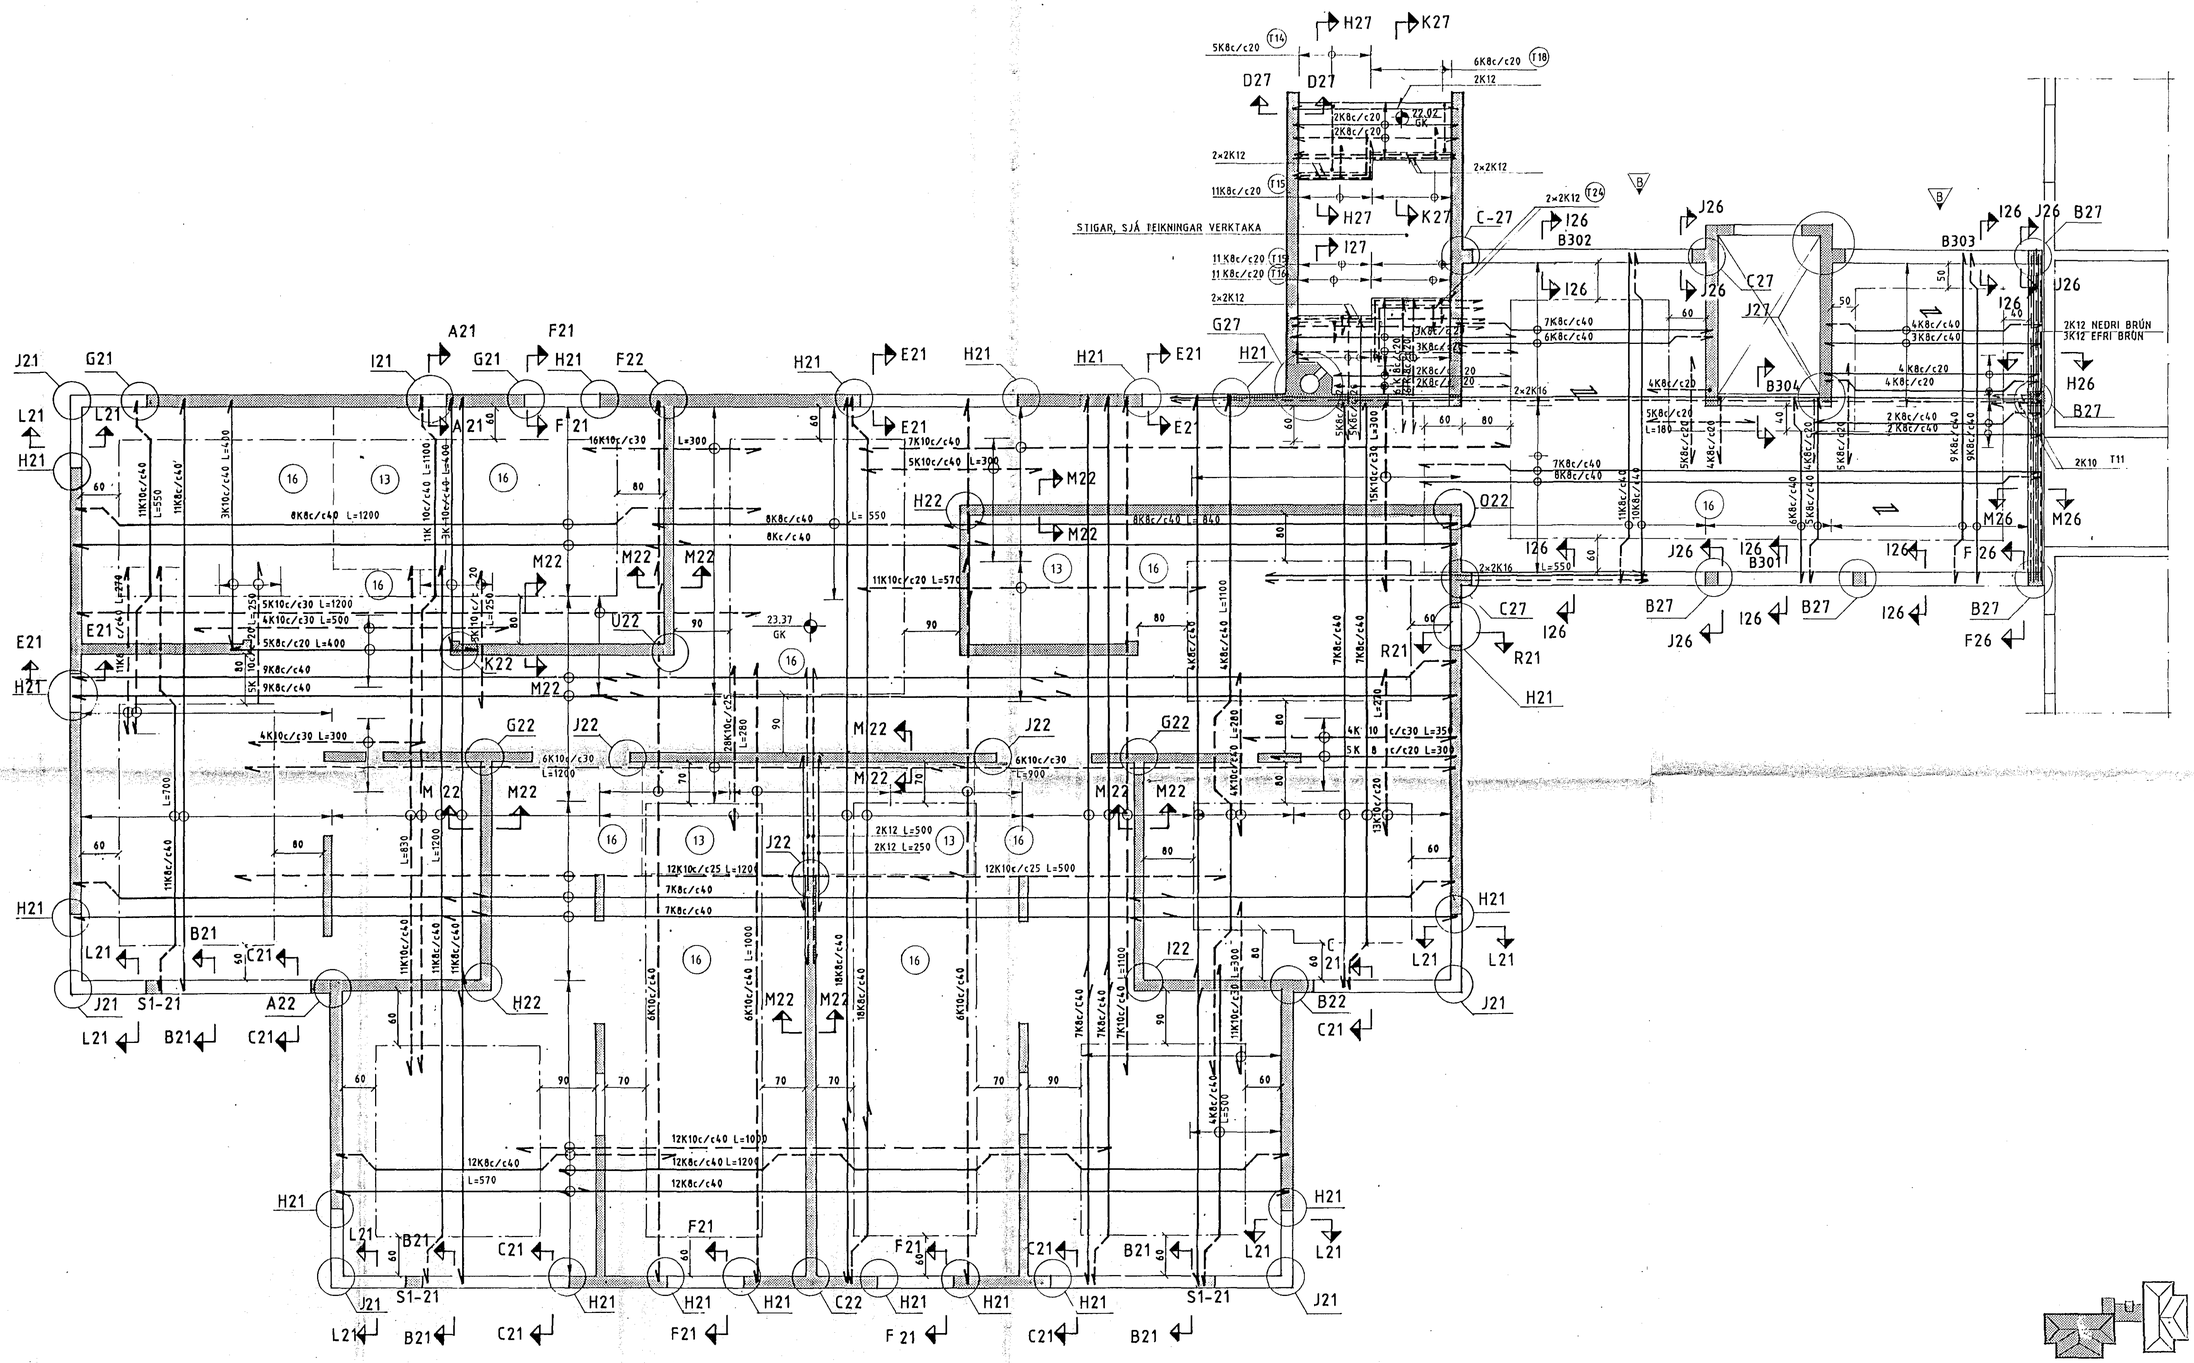

BYGGÐAVERK HF.
REYKJAVÍKURVEGI 60 SÍMI 54644

SJÁ SKÝRINGAR Á TEIKNINGU SV-21 OG SV-00

20 MAY 1992

	DAGSETNING	NAFN
HANNAÐ	15.01.1992	AF
TEIKNAÐ	15.01.1992	MG
YFIRFARIÐ		
SAMÞ.		

Kt 080746-7899

Linuhönnun hf. verkfræðistofa
SÍMI 91-680180 FAX 91-680681

SÓLVANGSVEGUR 1-3. FYRRI ÁFANGI.

VENDADAR ÞJÓNUSTUÍBÚÐIR.
NORÐURÁLMA OG TENGIBYGGING
GRUNNMYND - LOFTPLATA YFIR 2. HÆÐ. JÁRNBENDING

TEIKNINÚMER: SV-03

MÆLIKVARÐI: 1:50

A1

ÚTG.	BREYTING	DAGS.	NAFN
B	Breyta snidmerkingum i tengibygg	14.04.92	AF