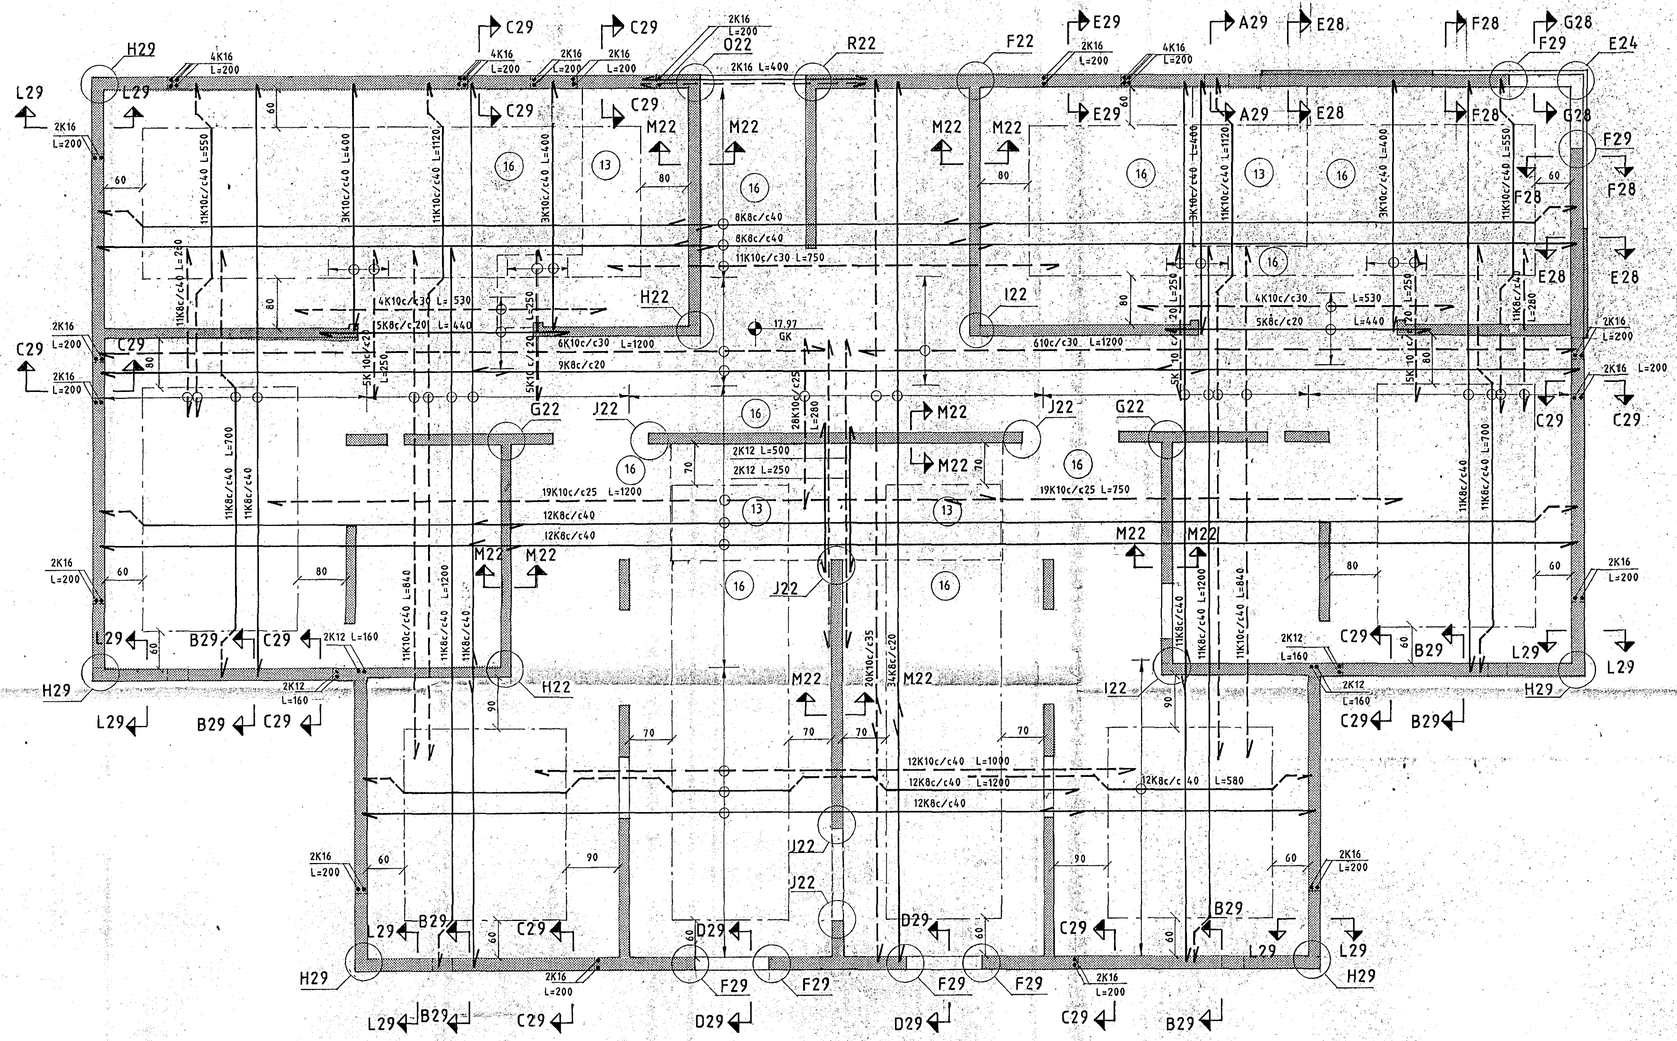

09 MAR 1992
HAFNARFJARÐARBÆR
BYGGINGAFULLTRÚINN

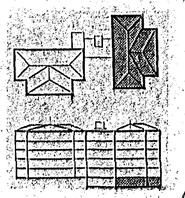

20 MAY 1992
HAFNARFJARÐARBÆR
BYGGINGAFULLTRÚINN

SJÁ SKÝRINGAR Á TEIKNINGU SV-21 OG SV-00

BYGGÐAVERK HF.
BÚÐAVEGI 60 SÍMI 54544

	DAGSETNING	NAFN
HANNAÐ	02.03.1992	AF
TEIKNAÐ	02.03.1992	MG
YFIRFARIÐ		
SAMÞ.	Ríkharður Kristj. 050846-7899	

Linuhönnun hf. verkfræðistofa SÍMI 91-680180

SOLVANGSVEGUR 1-3 EYRRI AFANGI
VEÐADAR ÞJÓNUSTUBÚÐIR
SUÐURÁLMA
GRUNNMYND - LOFTPLATA YFIR KJALLARA JARNB.

TEIKNINÚMER: SV-07B.
MÆLIKVARÐI: 1:50
A1

ÚTG.	BREYTING	DAGS.	NAFN

UPPHÁFI:
ÓGILDIR:
ÓG. AF: