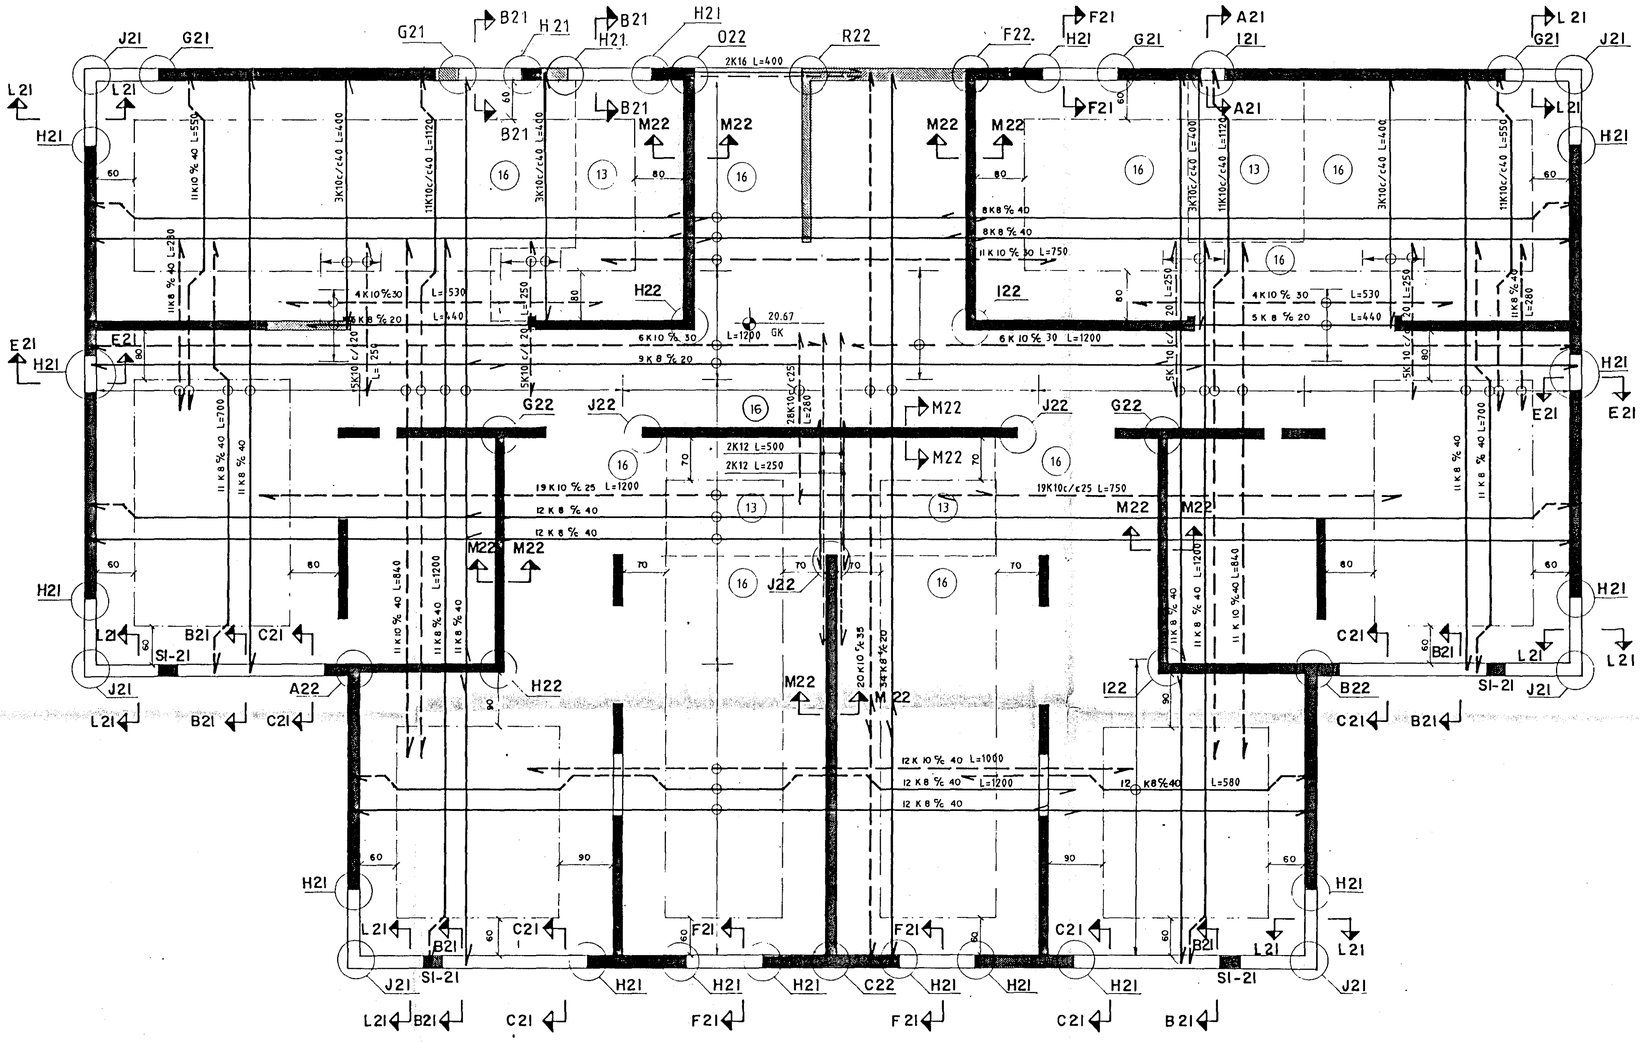


SJÁ SKÝRINGAR Á TEIKNINGU SV-21 OG SV-00

HAFNARFJARÐARBÆR
20 MAY 1992
BYGGINGAFULLTRÚINN

BYGGÐAVERK HF.
REYKJAVÍKURVEGI 60 SÍMI 54644

| | DAGSETNING | NAFN |
|---|---|---|
| HANNAÐ | 15.01.1992 | AF |
| TEIKNAÐ | 15.01.1992 | MG |
| YFIRFARIÐ | | |
| SAMÞ. | 050846-7899 | |

# SÓLVANGSVEGUR 1–3. FYRRI ÁFANGI.

VENDADAR ÞJÓNUSTUÍBÚÐIR.
SUÐURÁLMA
GRUNNMYND – LOFTPLATA YFIR 1. HÆÐ. JÁRNBENDING

Linuhönnun hf.
verkfræðistofa
SÍMI 91-680180 FAX 91-680681

TEIKNINÚMER SV-08

MÁLKVARÐI 1:50

STÆRÐ A1

| ÚTG. | BREYTING | DAGS. | NAFN |
|---|---|---|---|