



BITI B201. B301. B401. B501. M1:20

SÉÐ UTANFRÁ

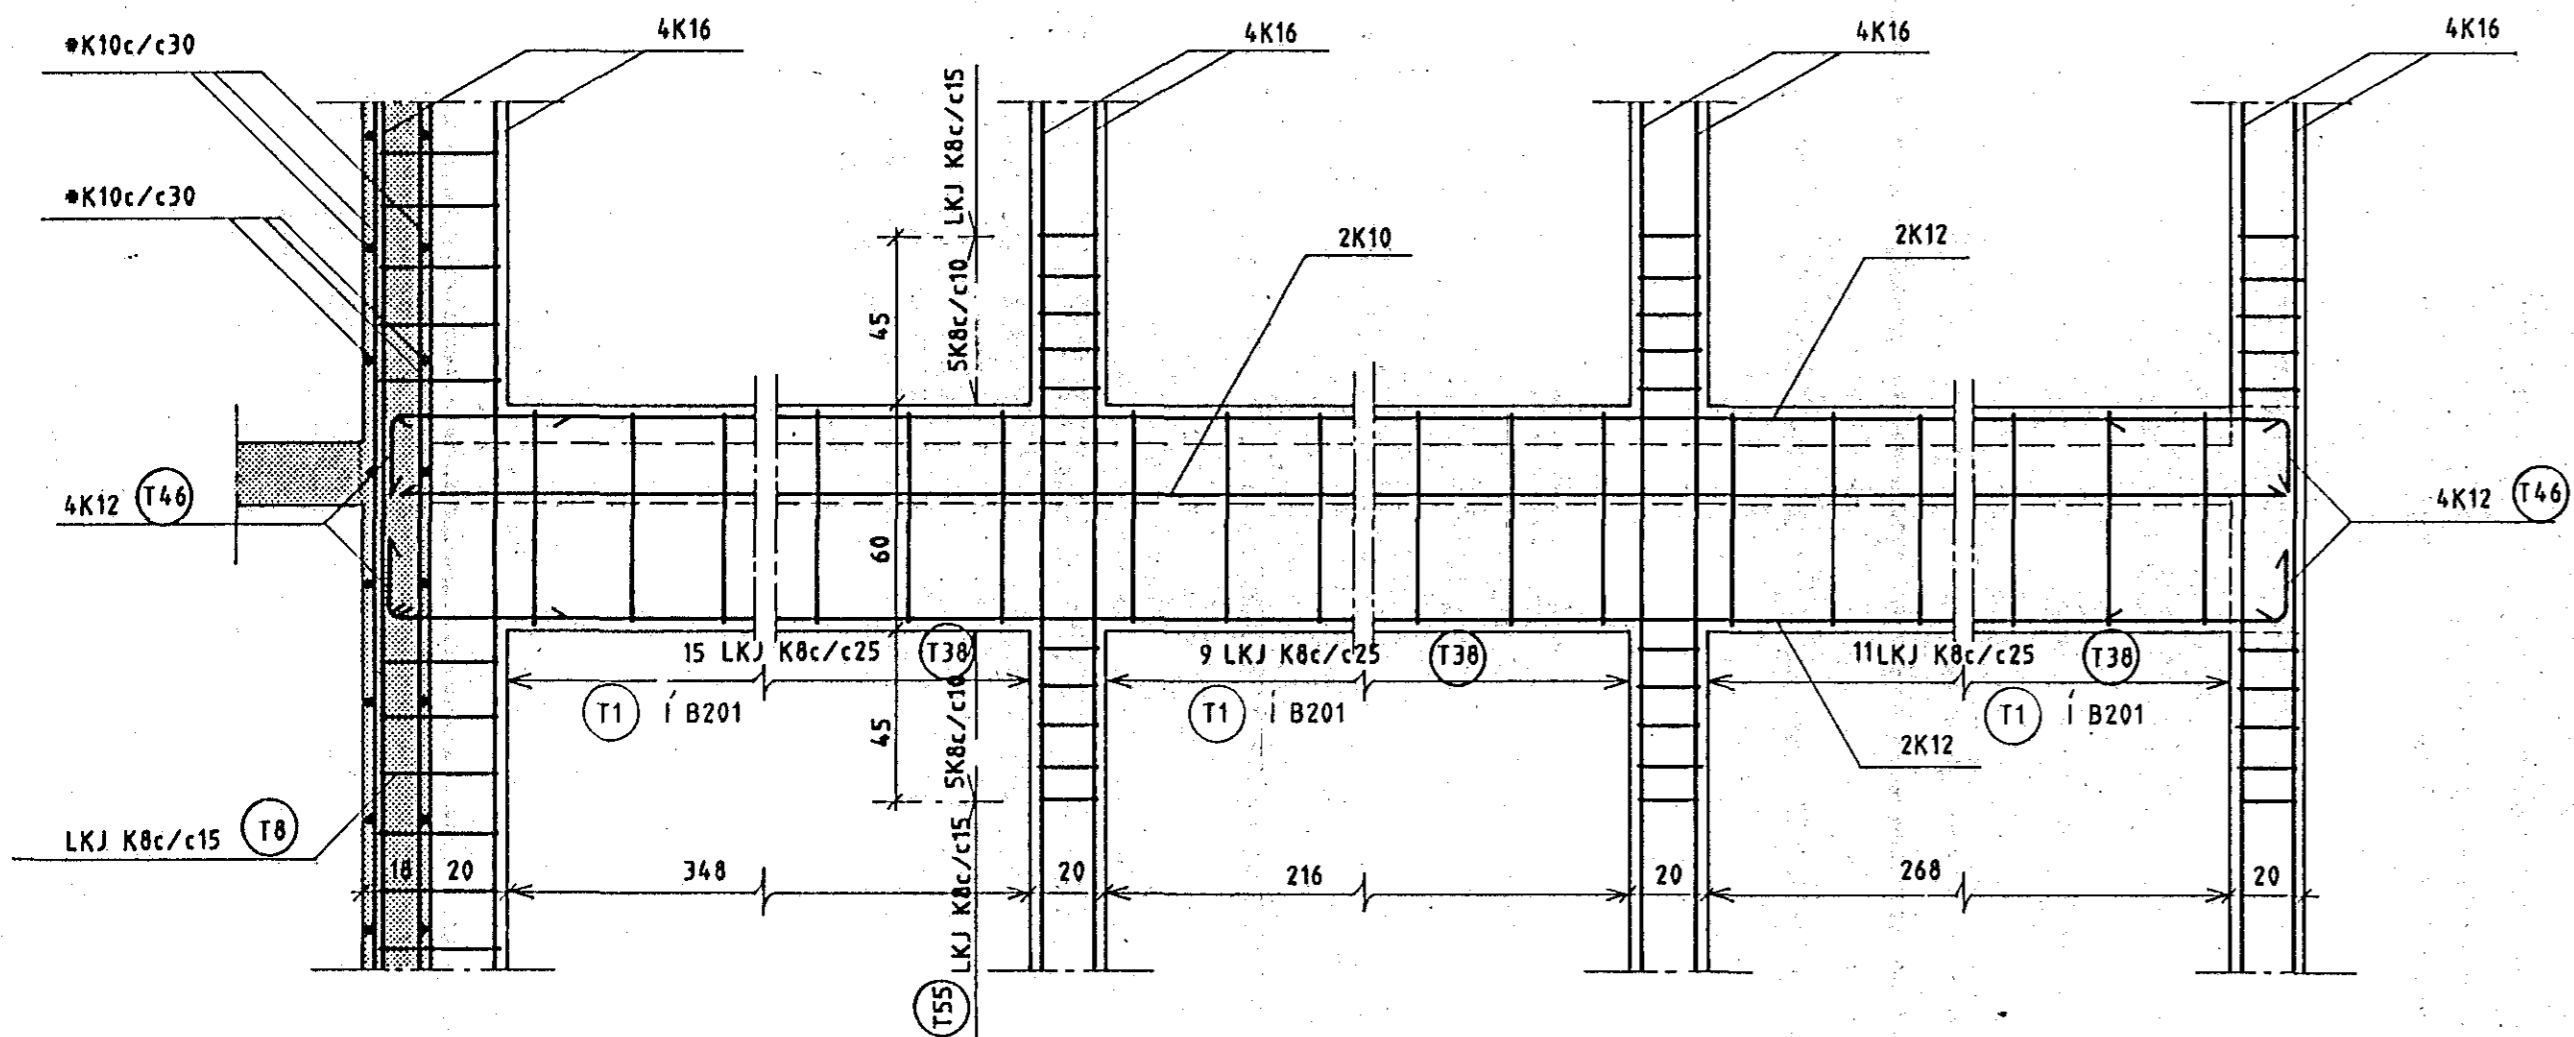


BITI B203. B303. B403 B503. M1:20

SÉÐ INNANFRÁ

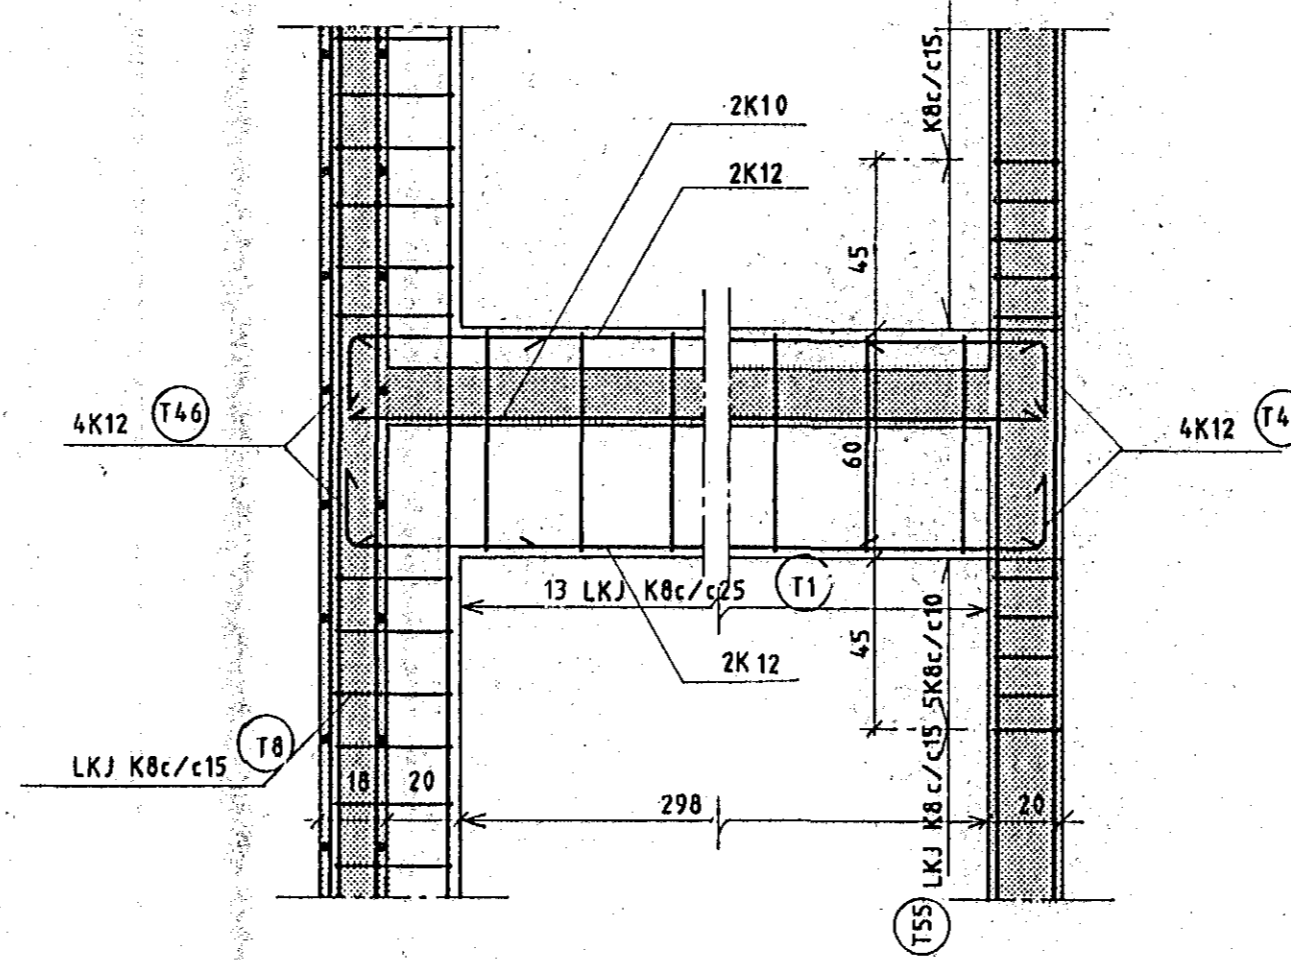


BITI B603 M1:20

SÉÐ INNANFRÁ

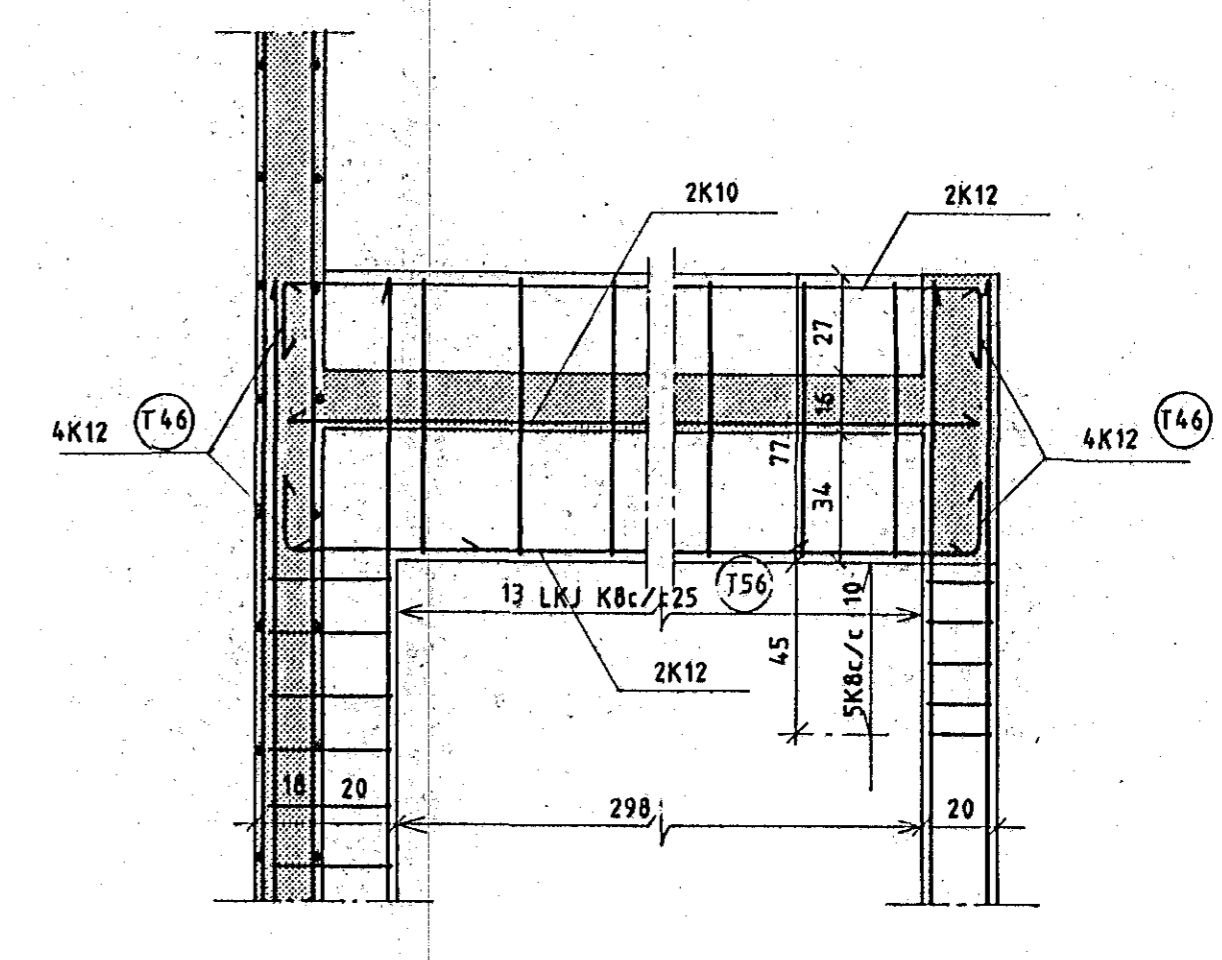


BITI B601 M1:20

SÉÐ UTANFRÁ

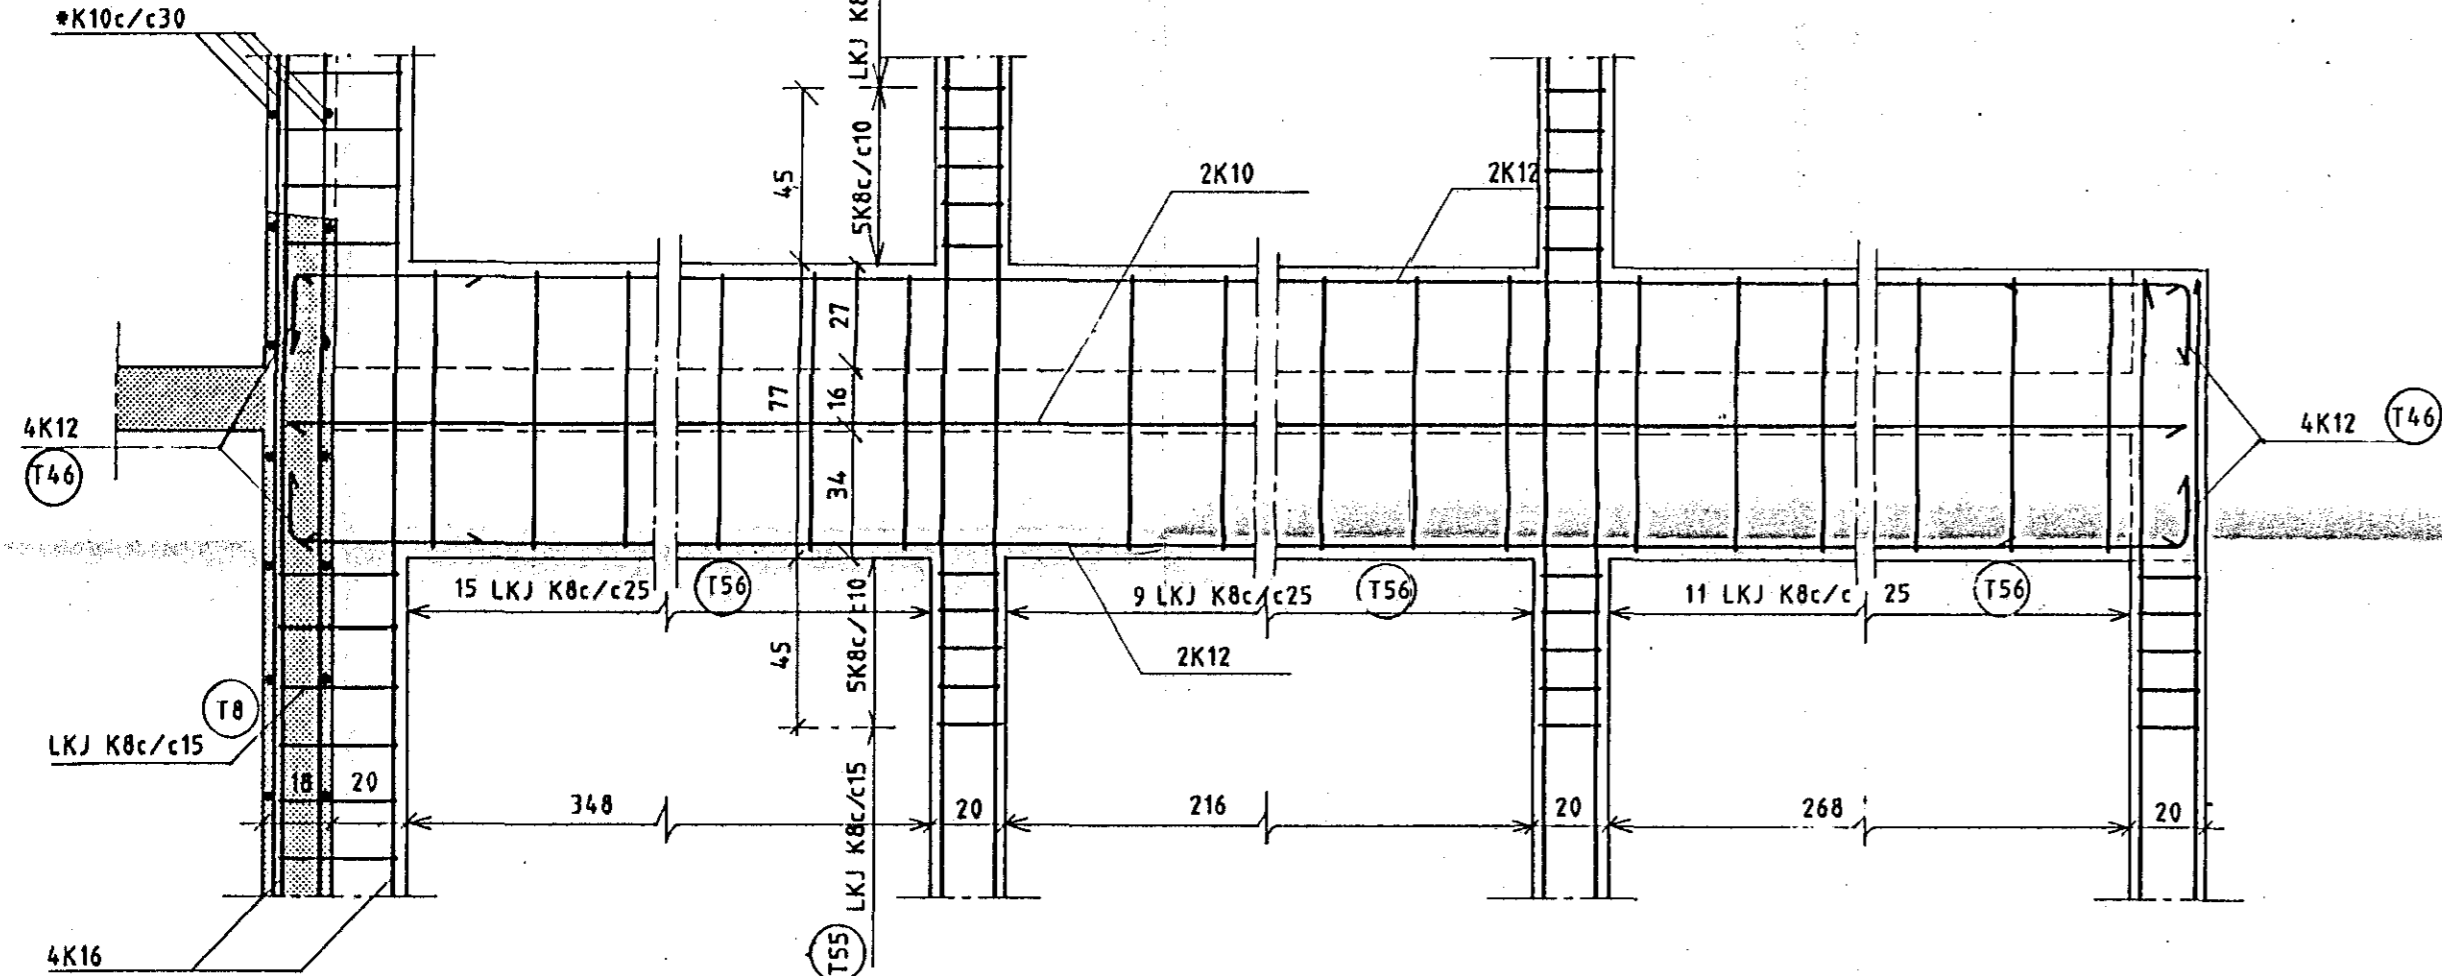


BITI B104. B204. B304. B404. B504. B604 M1:20

HORFT Á LYFTUHÚS

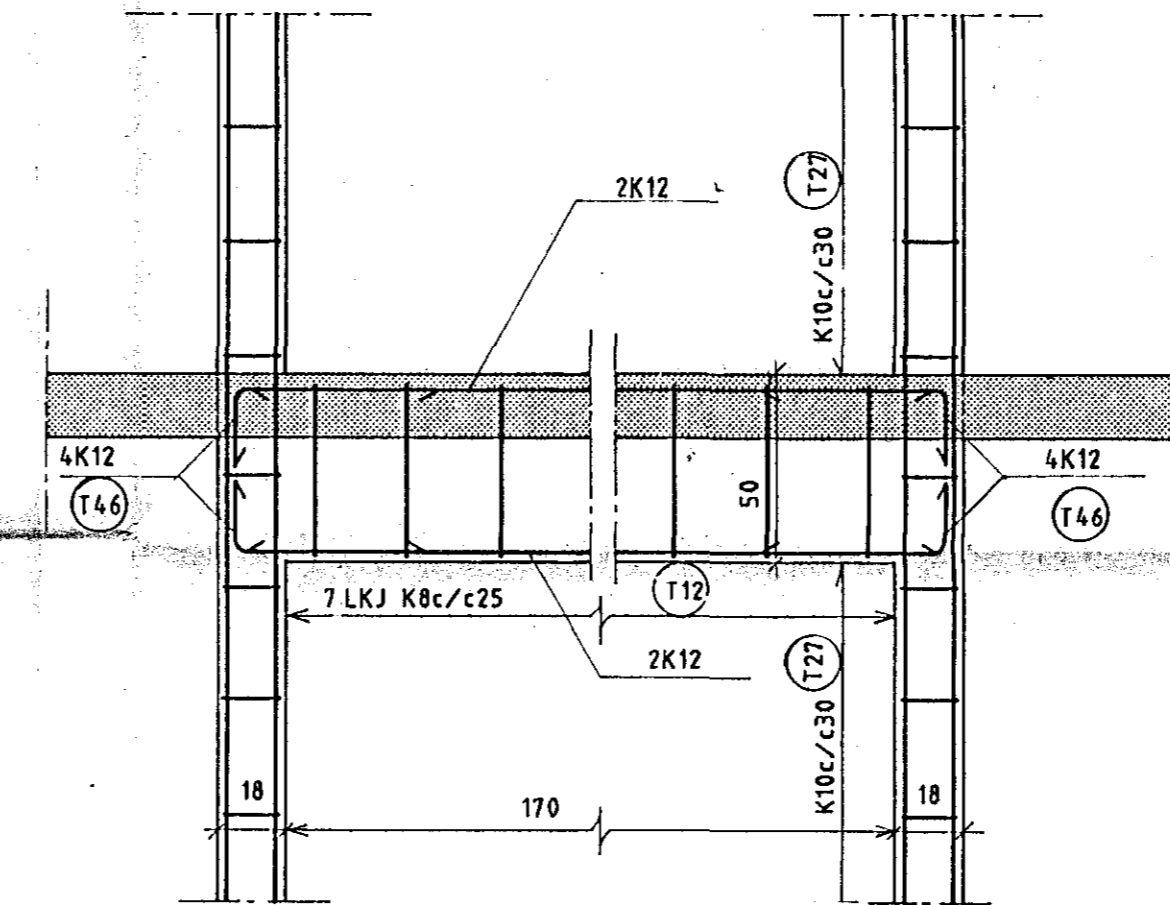


BITI B704 M1:20

HORFT Á LYFTUHÚS

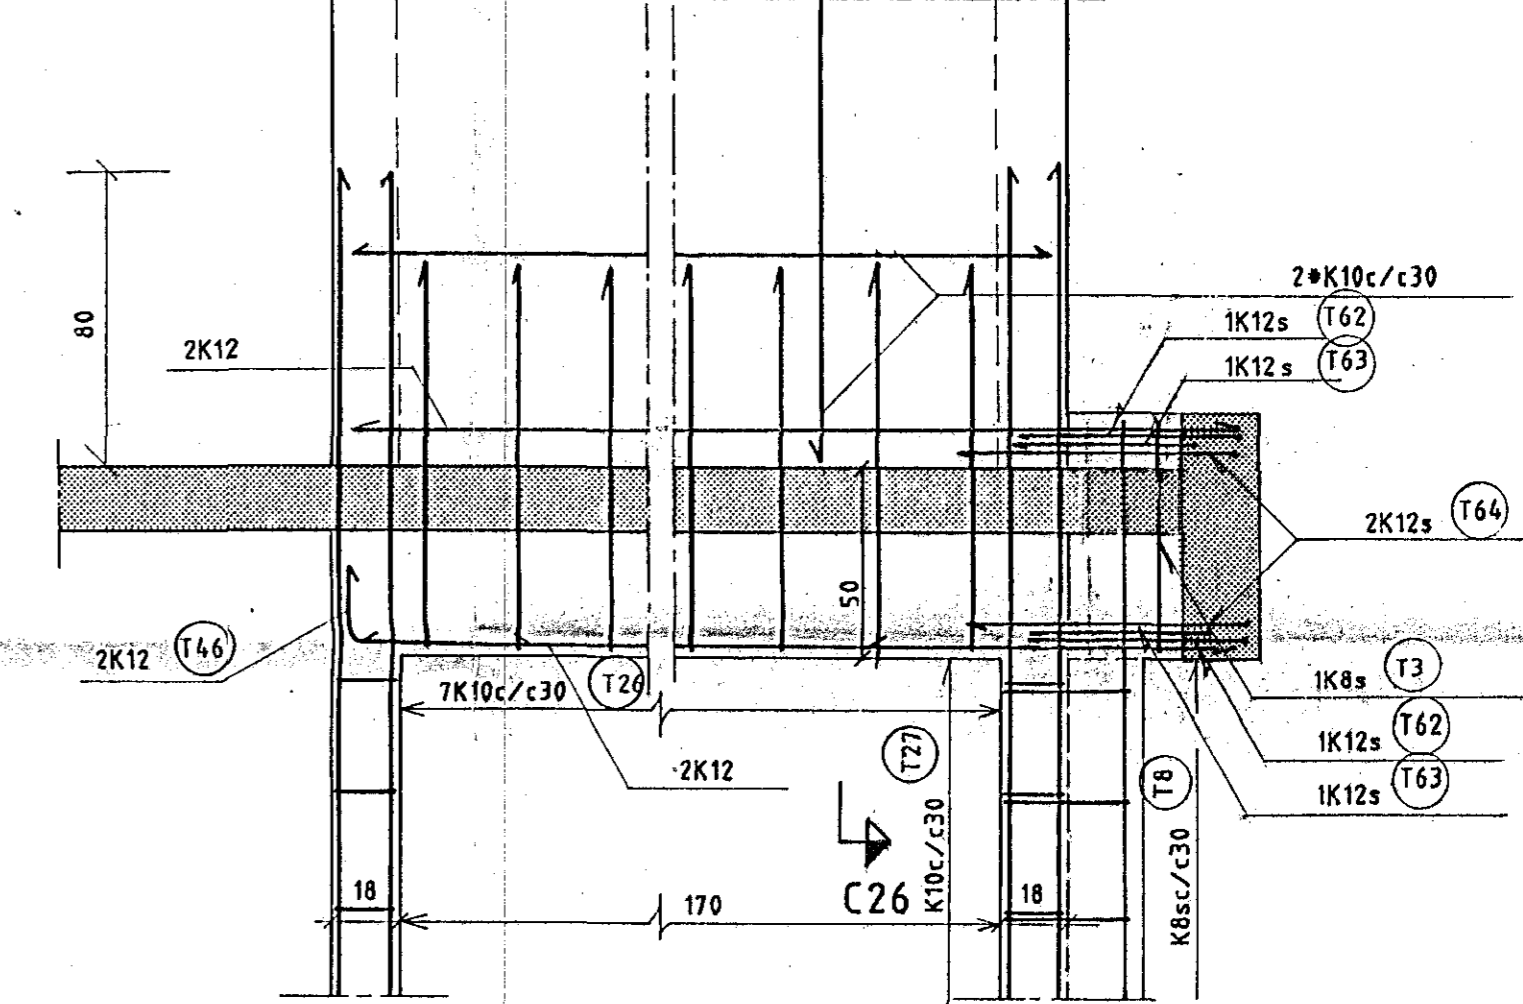


BITI B302. B402. B502 M1:20

SÉÐ INNANFRÁ

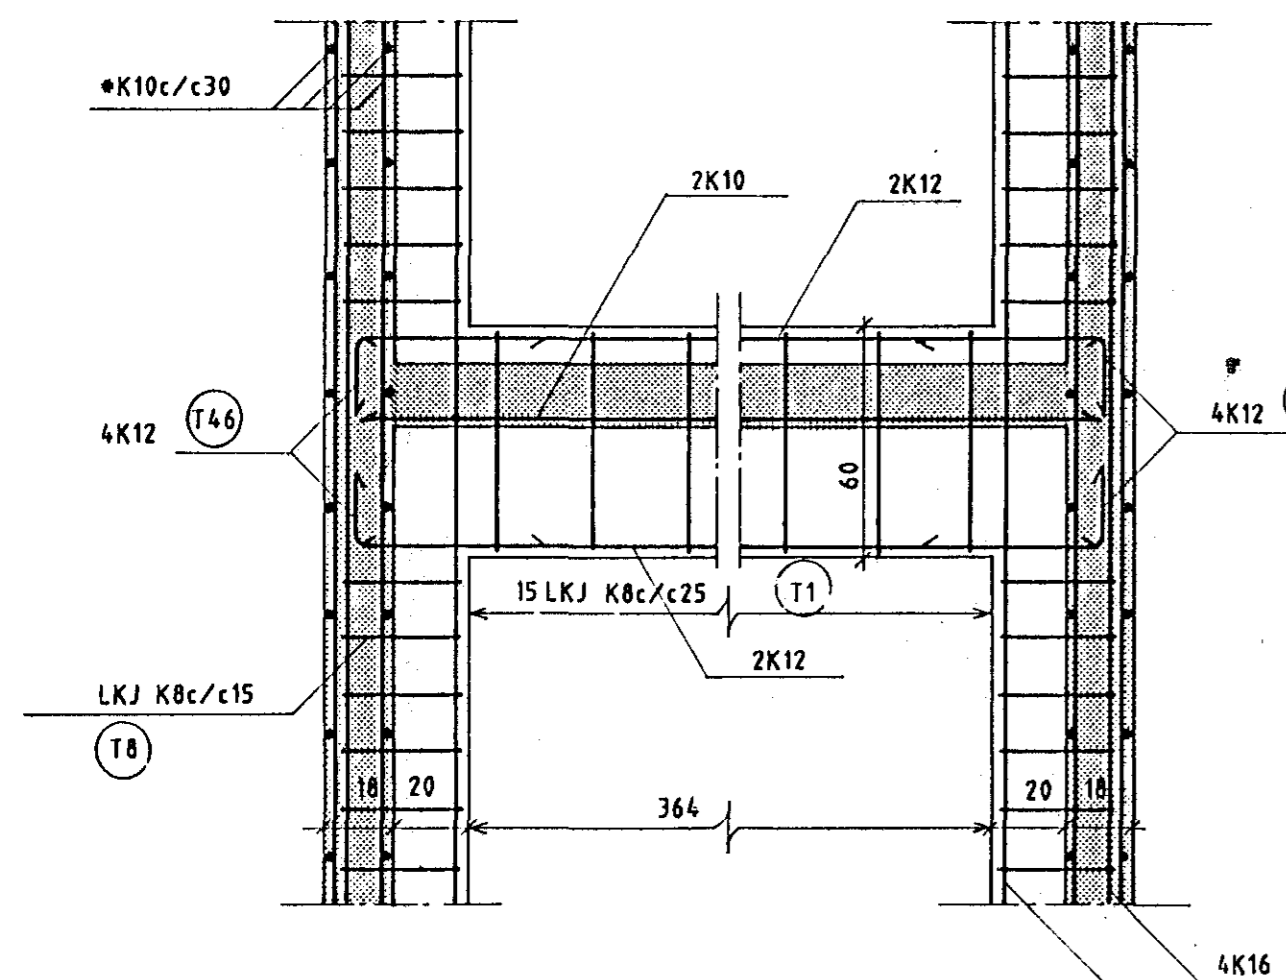



BITI B702 M1:20

SÉÐ INNANFRÁ

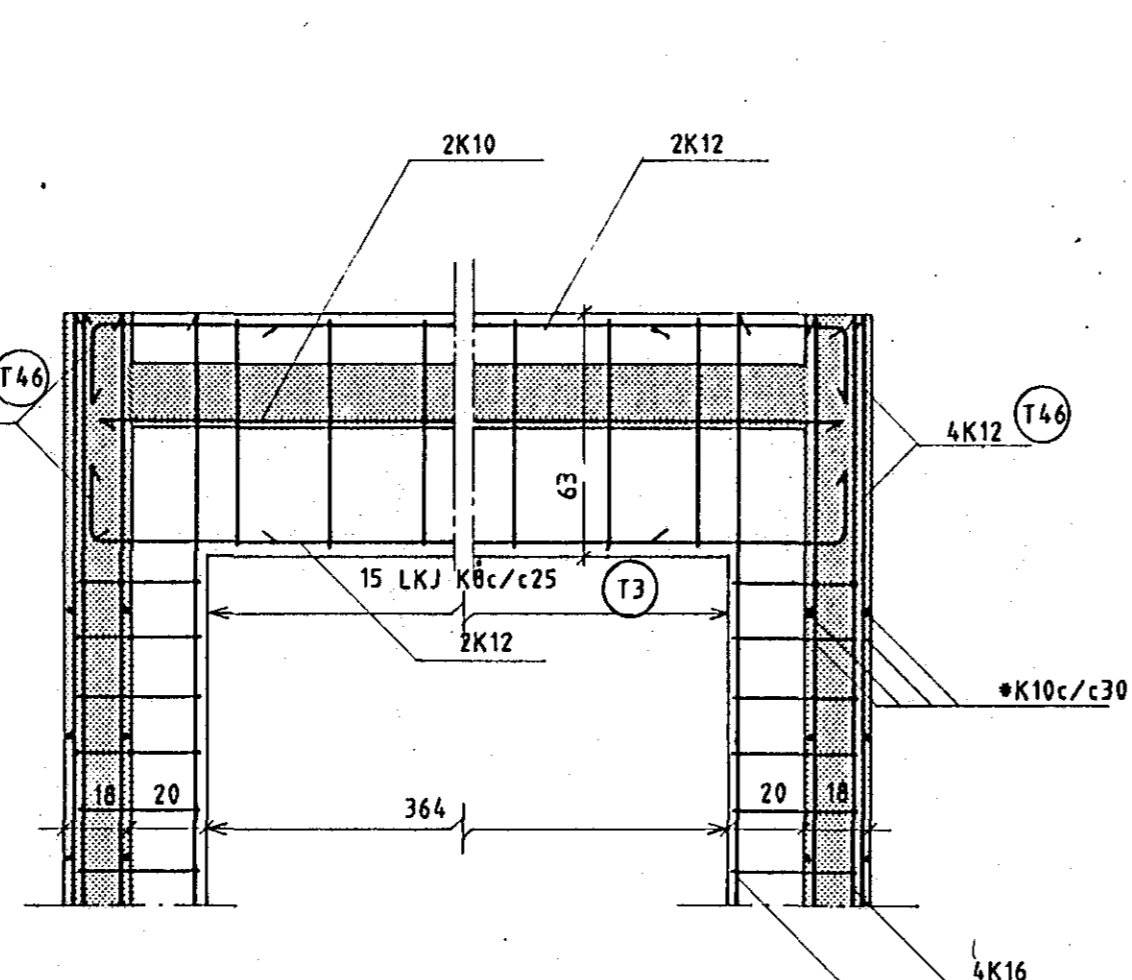

BITI B602 M1:20

SÉÐ INNANFRÁ

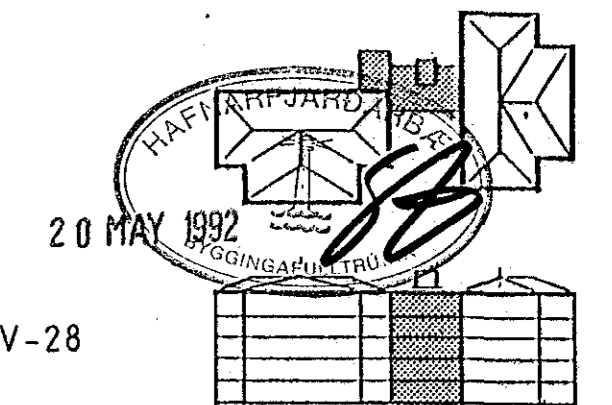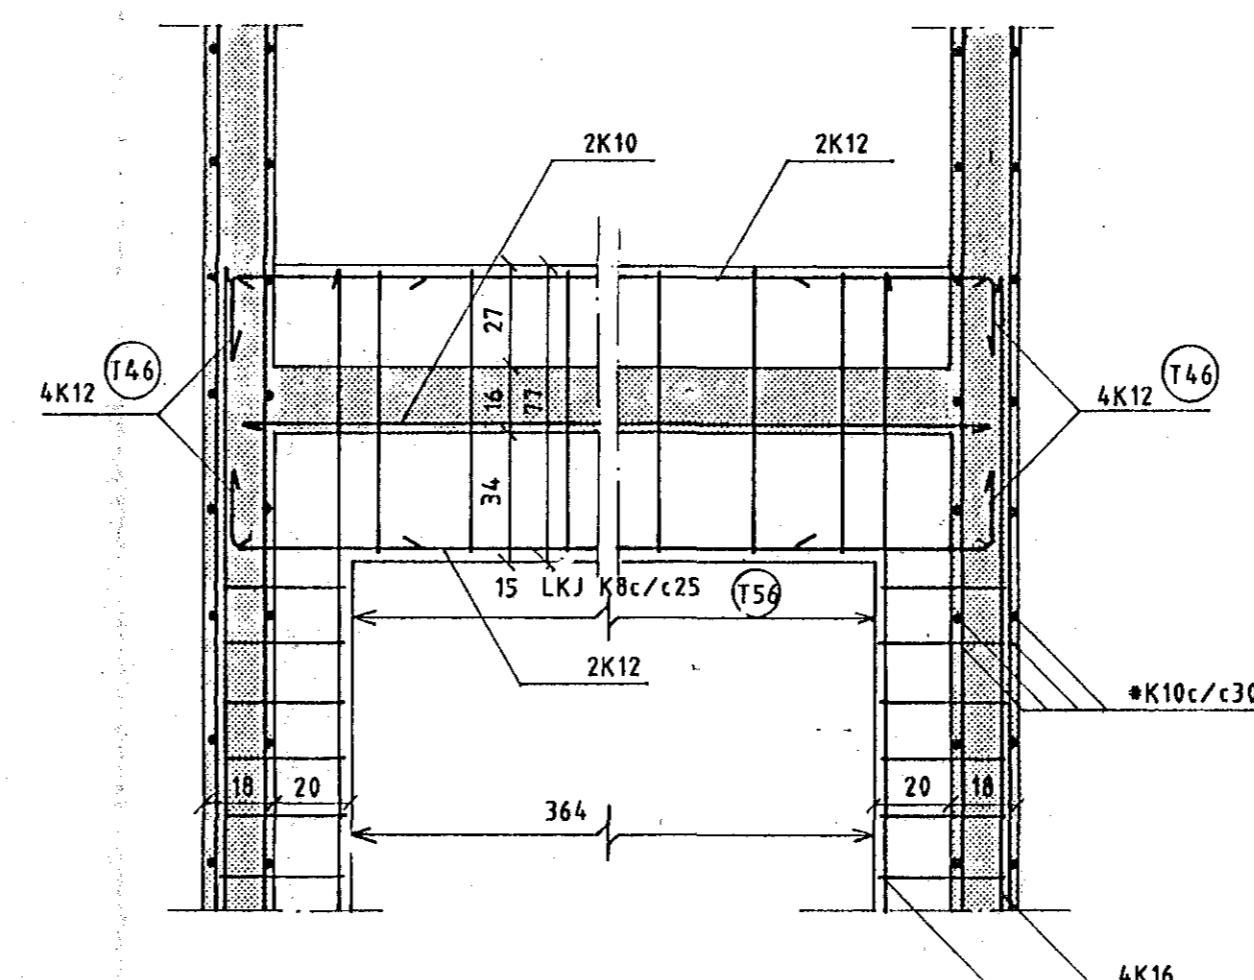

ATH. BITI 101 SJÁ Á TEIKNINGU SV-28

SJÁ SKÝRINGAR Á TEIKNINGU SV-21 OG SV-00		BYGGDAVERK HF. REYKJANÍKURVEG 60 SÍMÍ 55042	
DAGSETNING	NAFN	SÓLVANGSVEGUR 1-3, FYRRI AFANGI	
HANNAÐ	23.01.1992	AF	
TEKNAÐ	23.01.1992	MG	
YFIRFARO		VENDADAR ÞJÓNUSTUÞÓÐIR. TENGBYGGING BITAR. JÄRNÞENDING	
SAMR.	Reykjavík 0104-7899	TEKNIKUR	
		SV-25	MALKVAFI
B BITI B704	09.04.92	AF	A1
ÚTÚ. BREYTING	DAGS.	NAFN	1:20

Linuhönnun hf.
verkfæðalafo
SÍMÍ 91-660190 FAX 91-660681