




TENGIÁLMA M1:50.
GRUNNMYND LOFTPLATA YFIR 6 HÆÐ

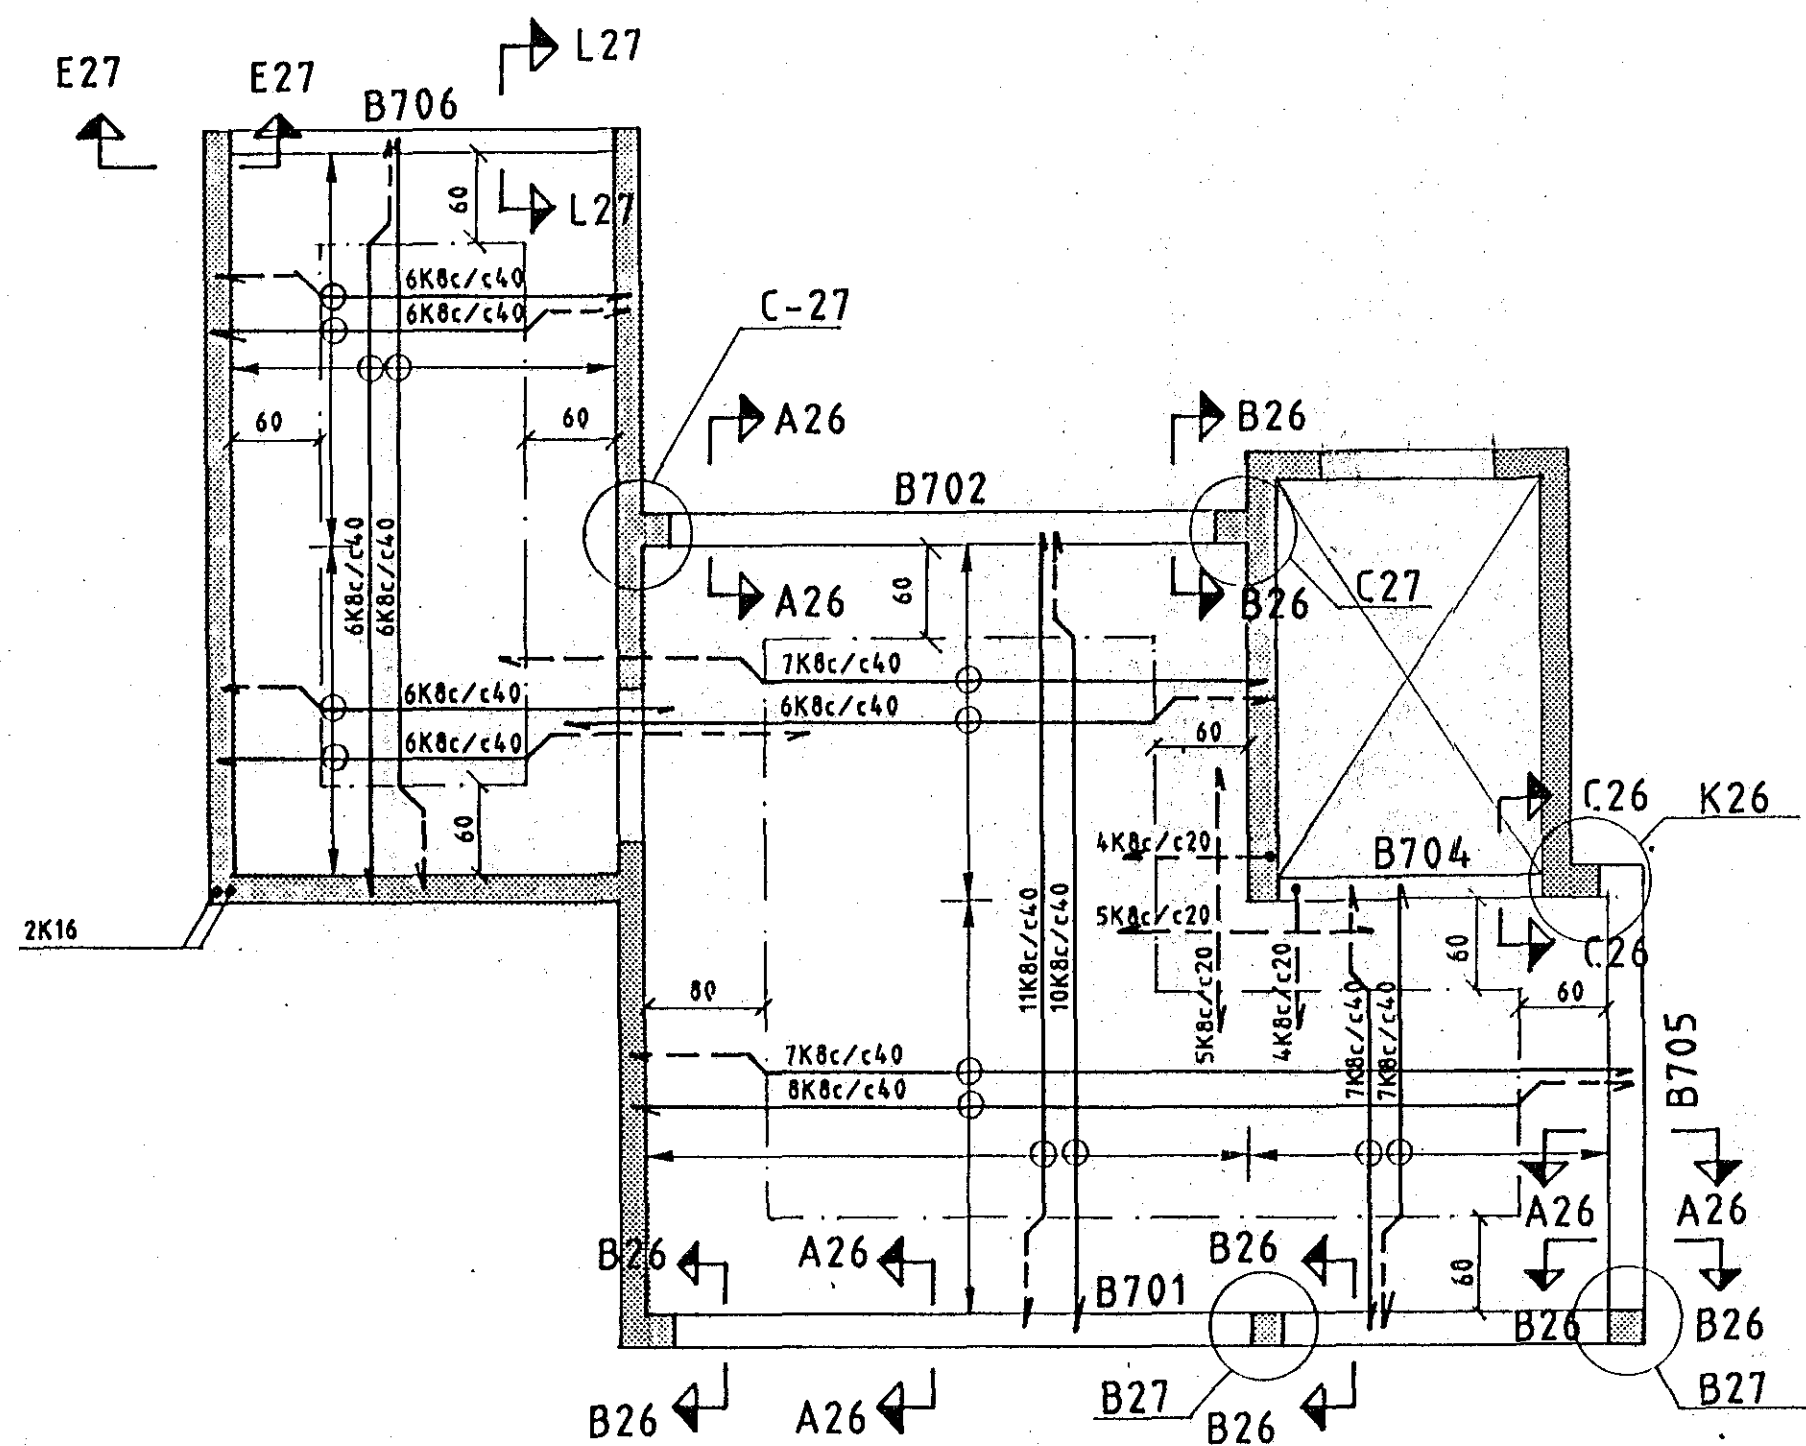


LYFTUTURN M1:50
GRUNNMYND LOFTPLATA YFIR LYFTUTURN

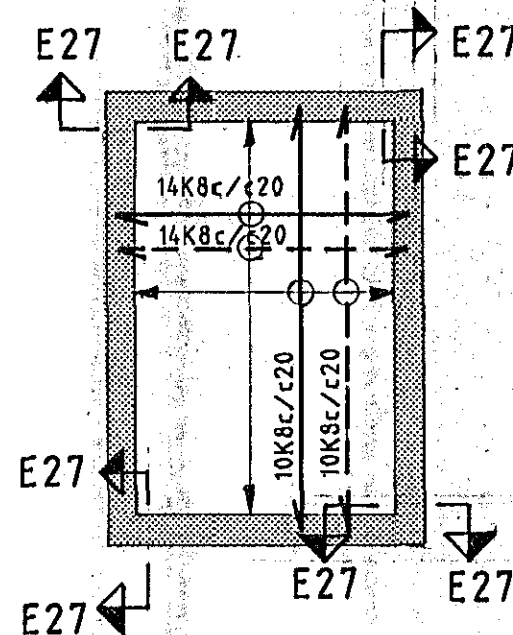



BITI B706 M1:20
SED UTANFRÁ

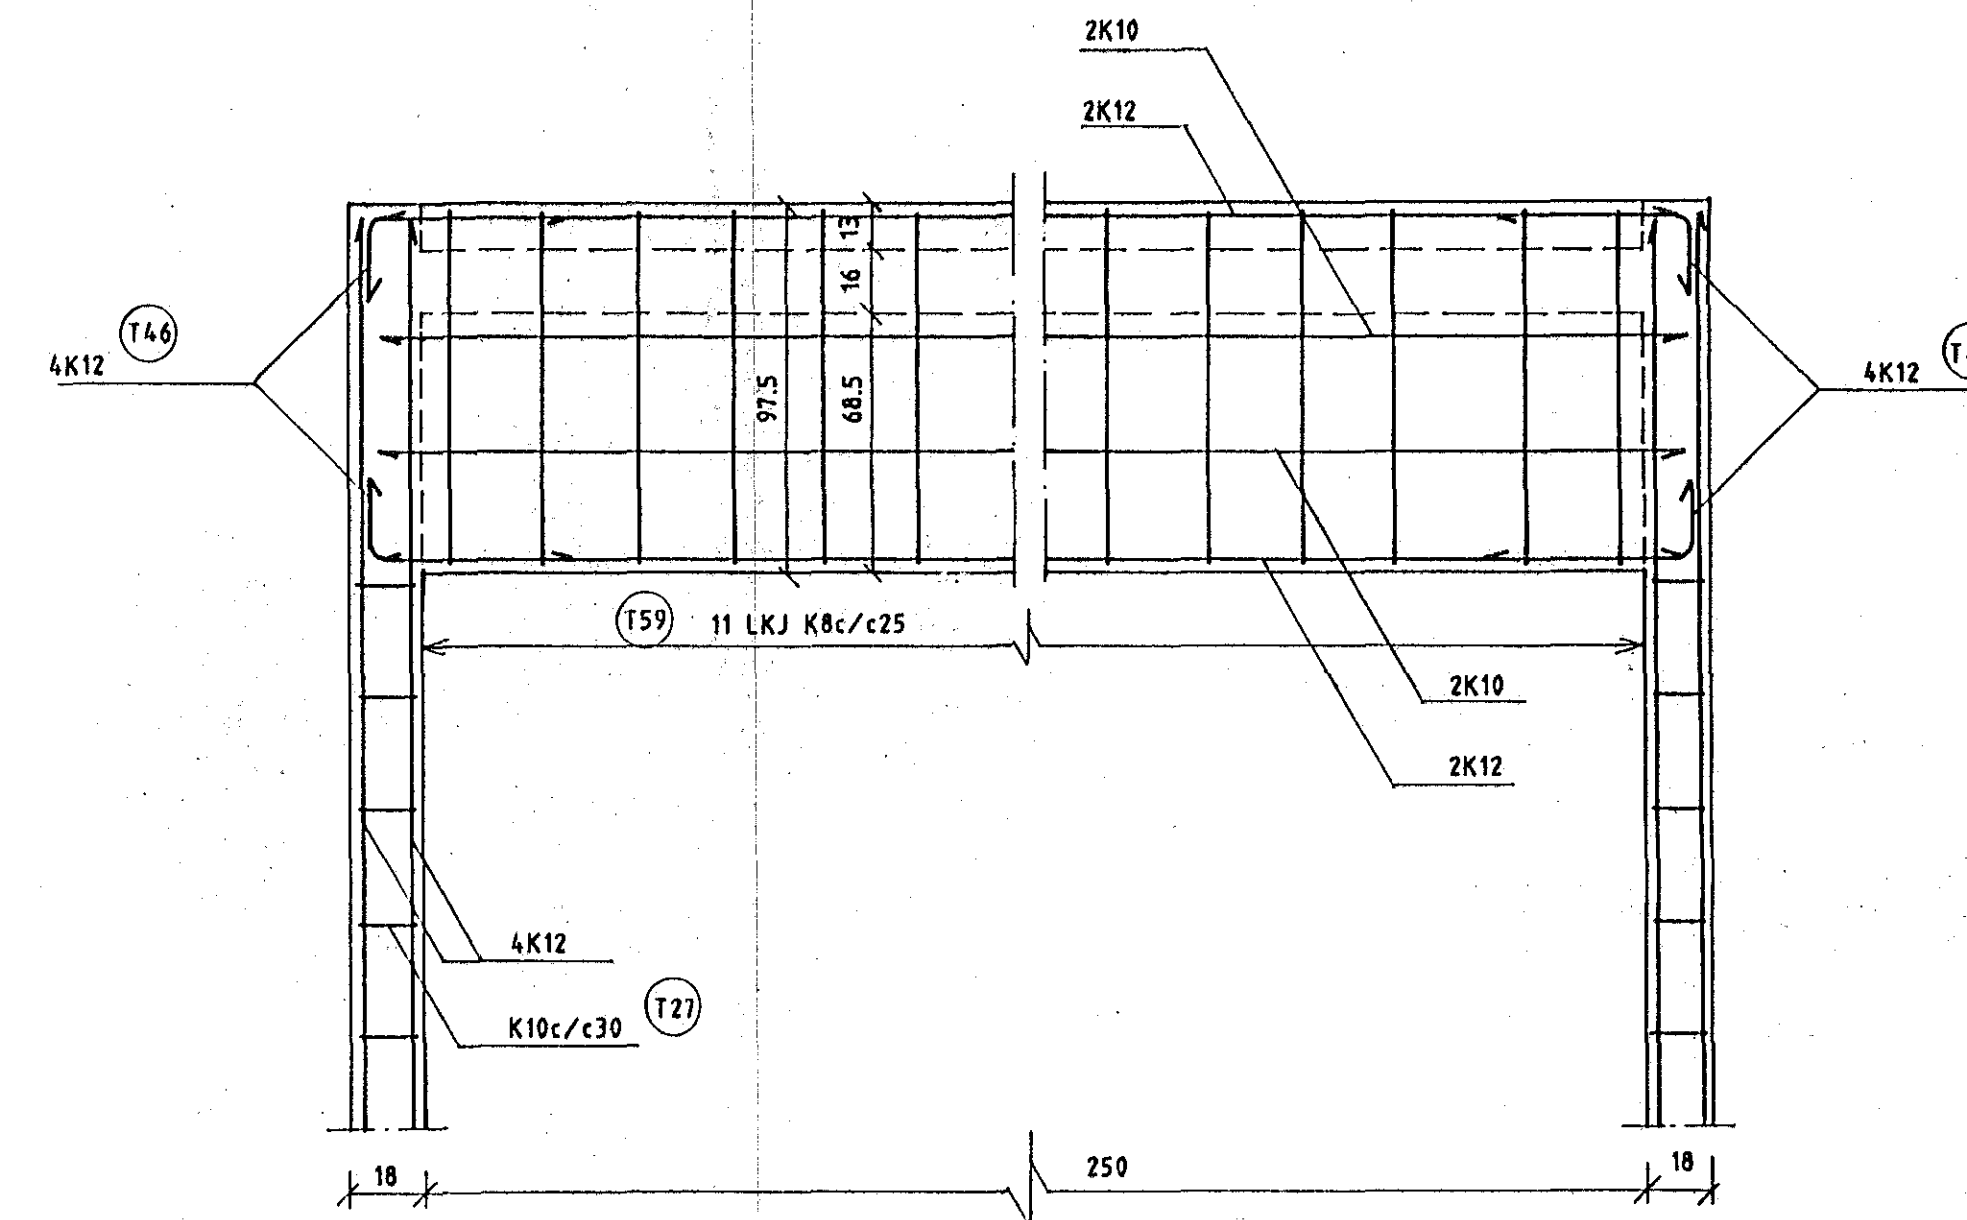

BITI B701 M1:20
SED UTANFRÁ

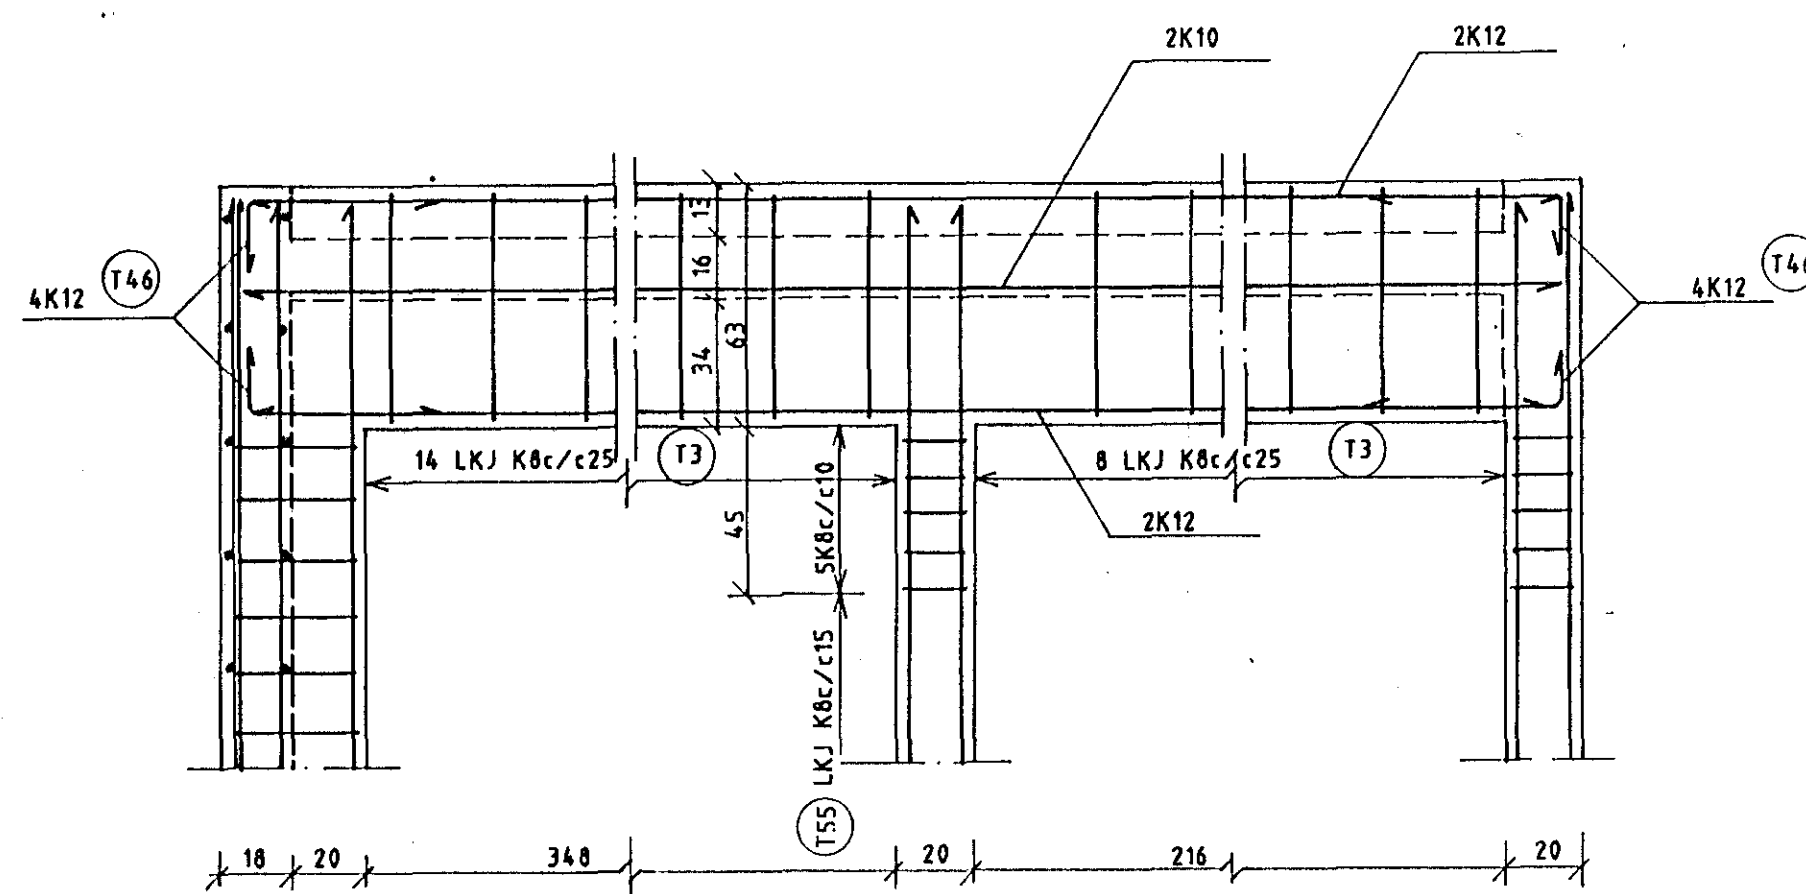

BITI B705 M1:20
SED UTANFRÁ

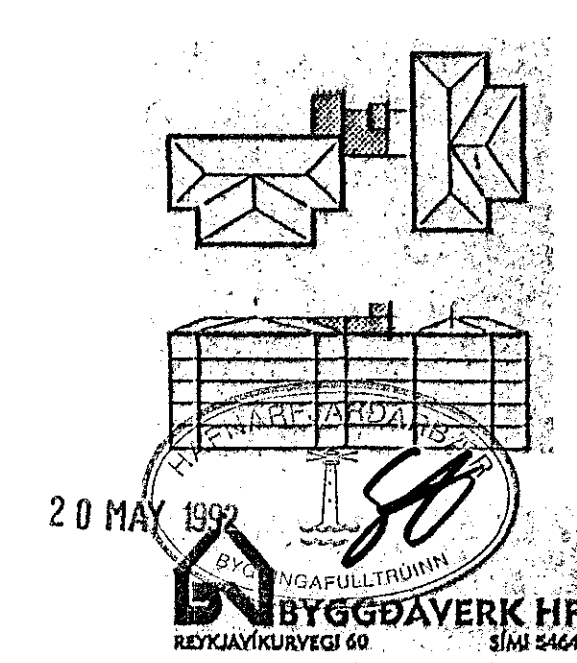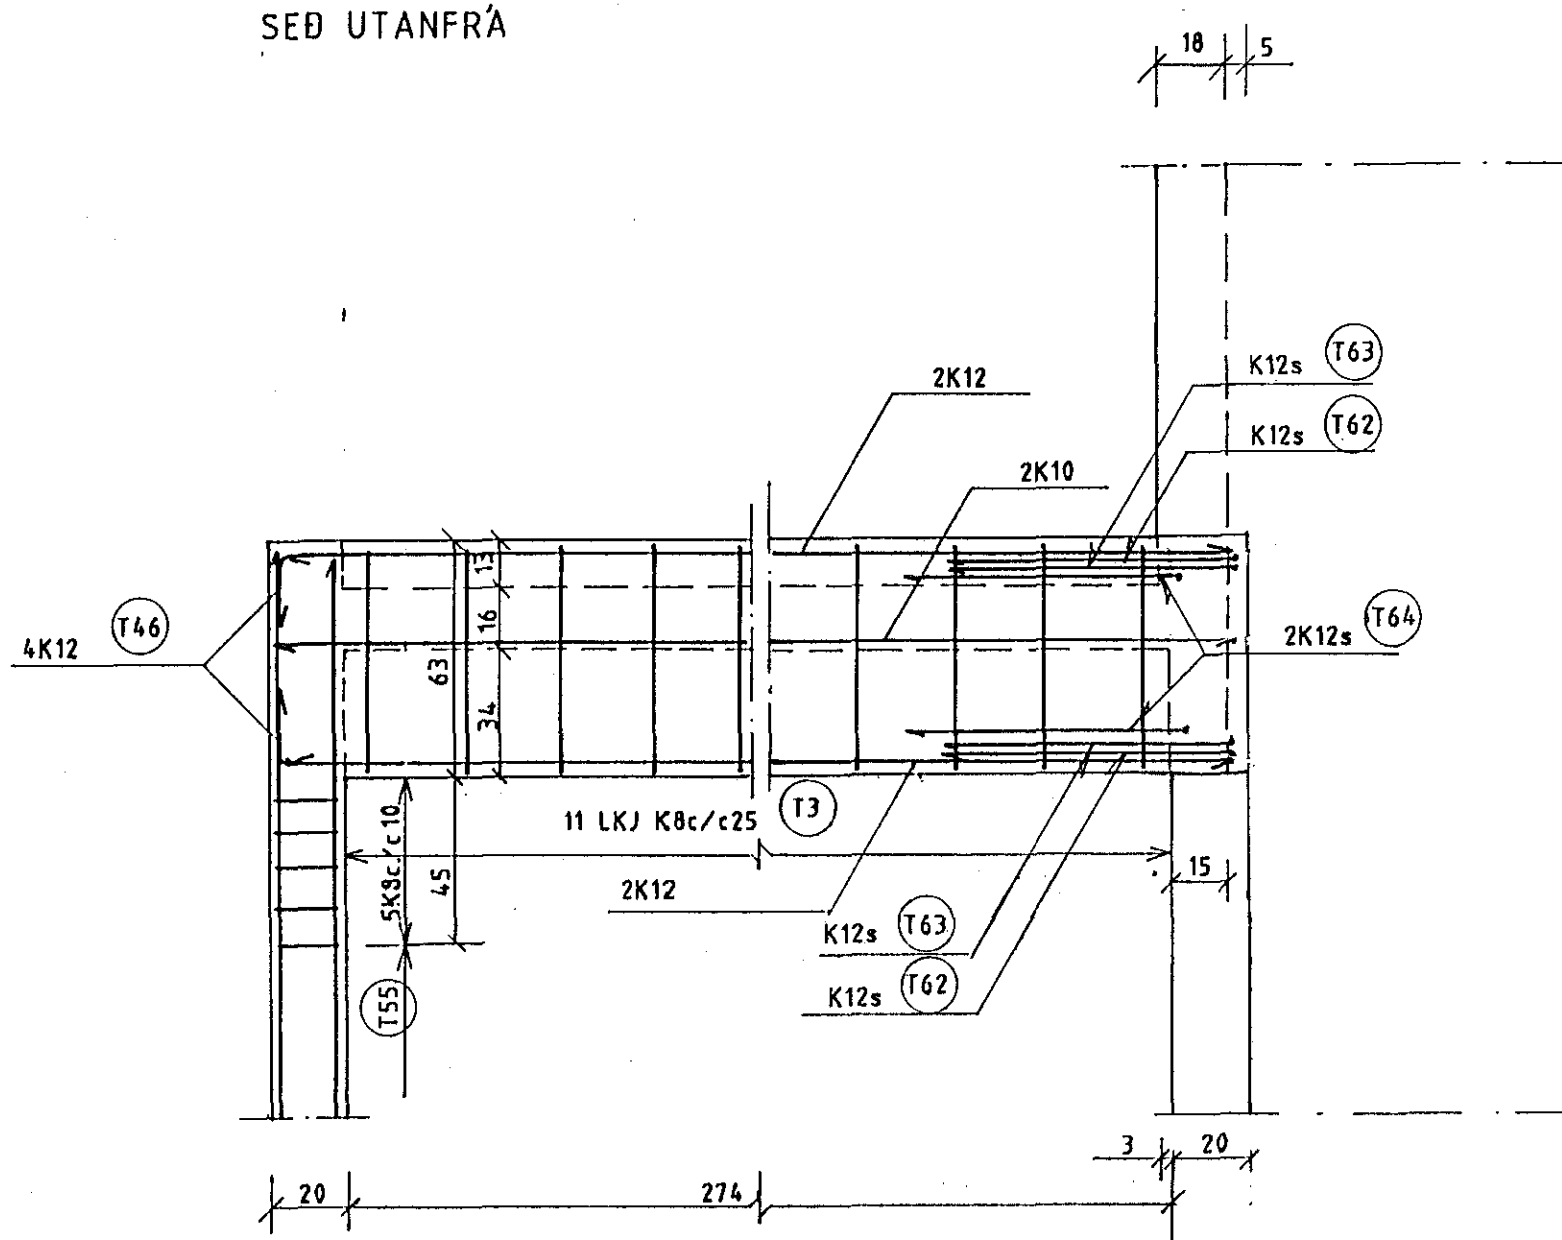

SJÁ SKÝRINGAR Á TEIKNINGU SV-21 OG SV-00

HANNAÐ	29.01.1992	AF	SÓLVANGSVEGUR 1-3. FYRRI AFANGI.
TEIKNAD	29.01.1992	MG	
YFIRFARÐ			VENDADAR ÞJÓNUSTUÞÓÐIR.
SAMP.			TENGIÞYGGING - BITAR
			LOFTPLATA YFIR 6 HÆÐ OG LYFTUTURN - JARNBENDING
			TEIKNUNUMER SV-13
			MALKVAFERÐ A1

Linuhönnun hf. verkfræðistofa
SMÍ 91-600160 FAX 91-690681

ÖT. Breyting	DAUG.	NAFN