

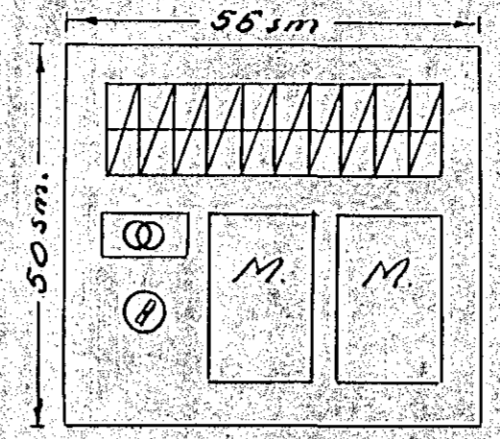


Mkv. 1:100

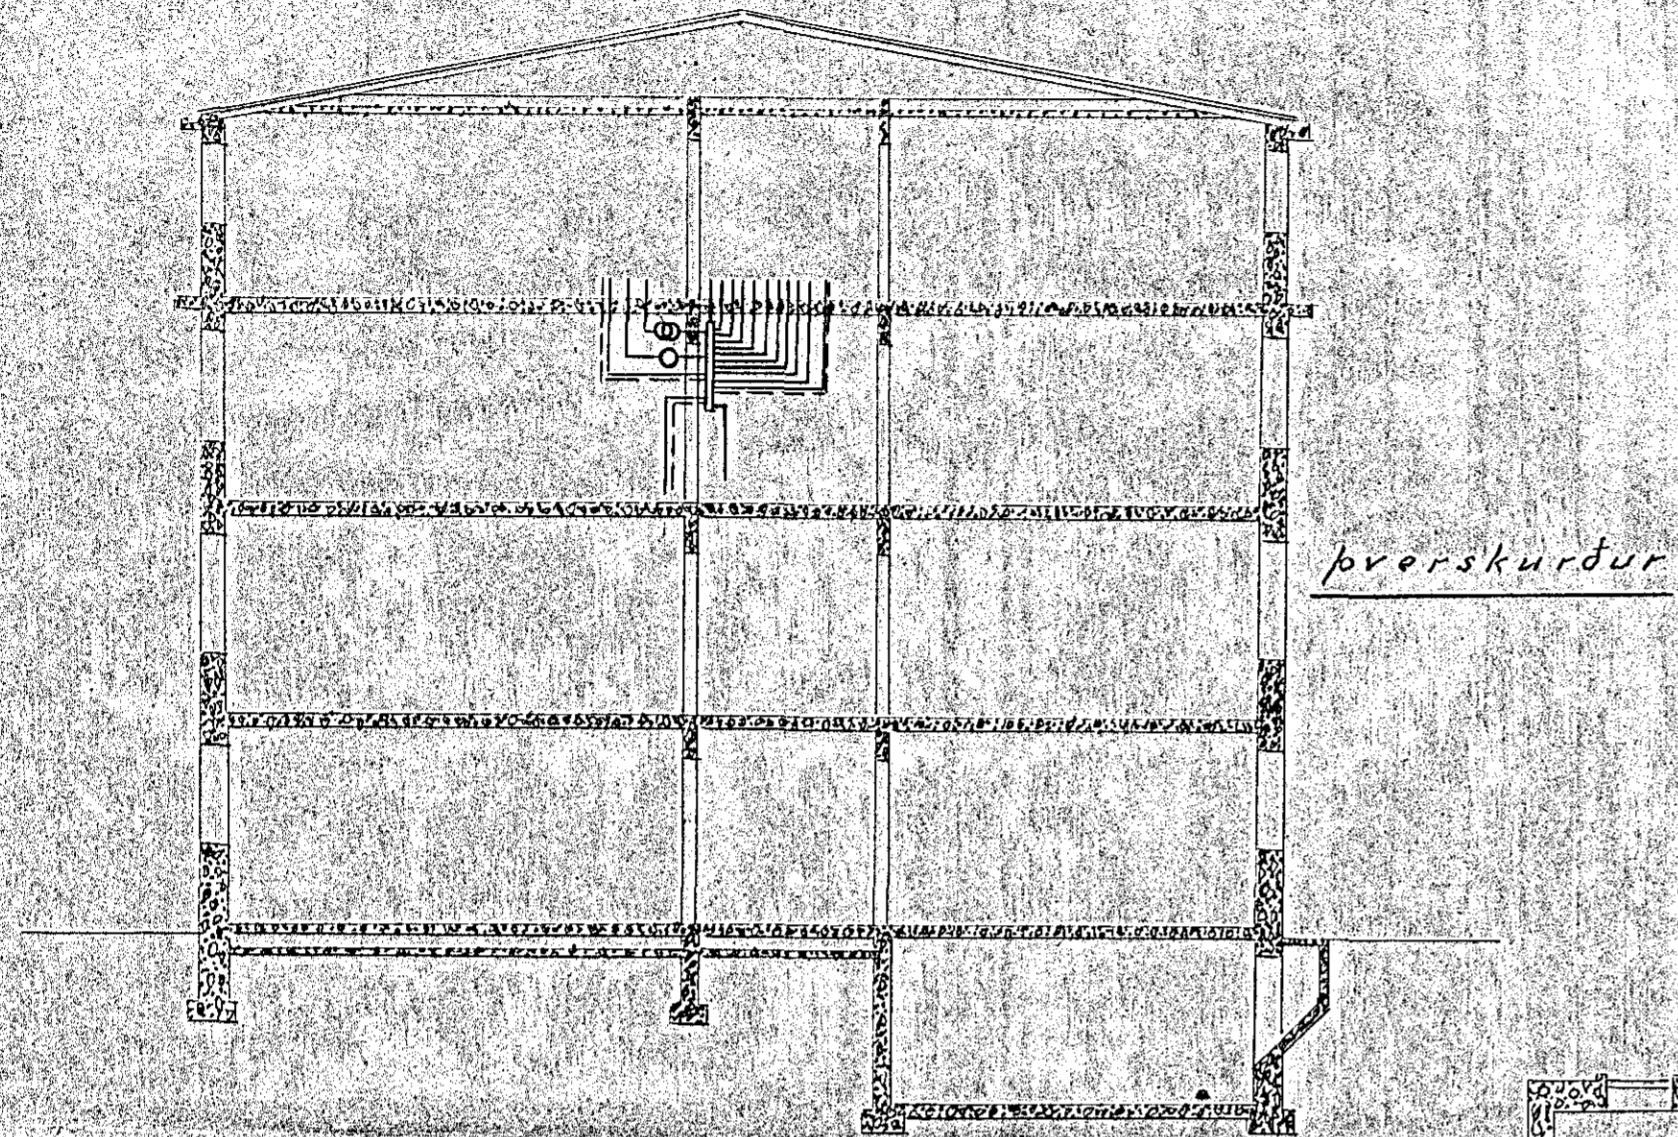

Ath.: Tala eða gildleiki röra fyrir hringingu
athugist eftir gerð hringingarleiðsla

Allir tenglar við gólfista, nema þar sem
annars er getið

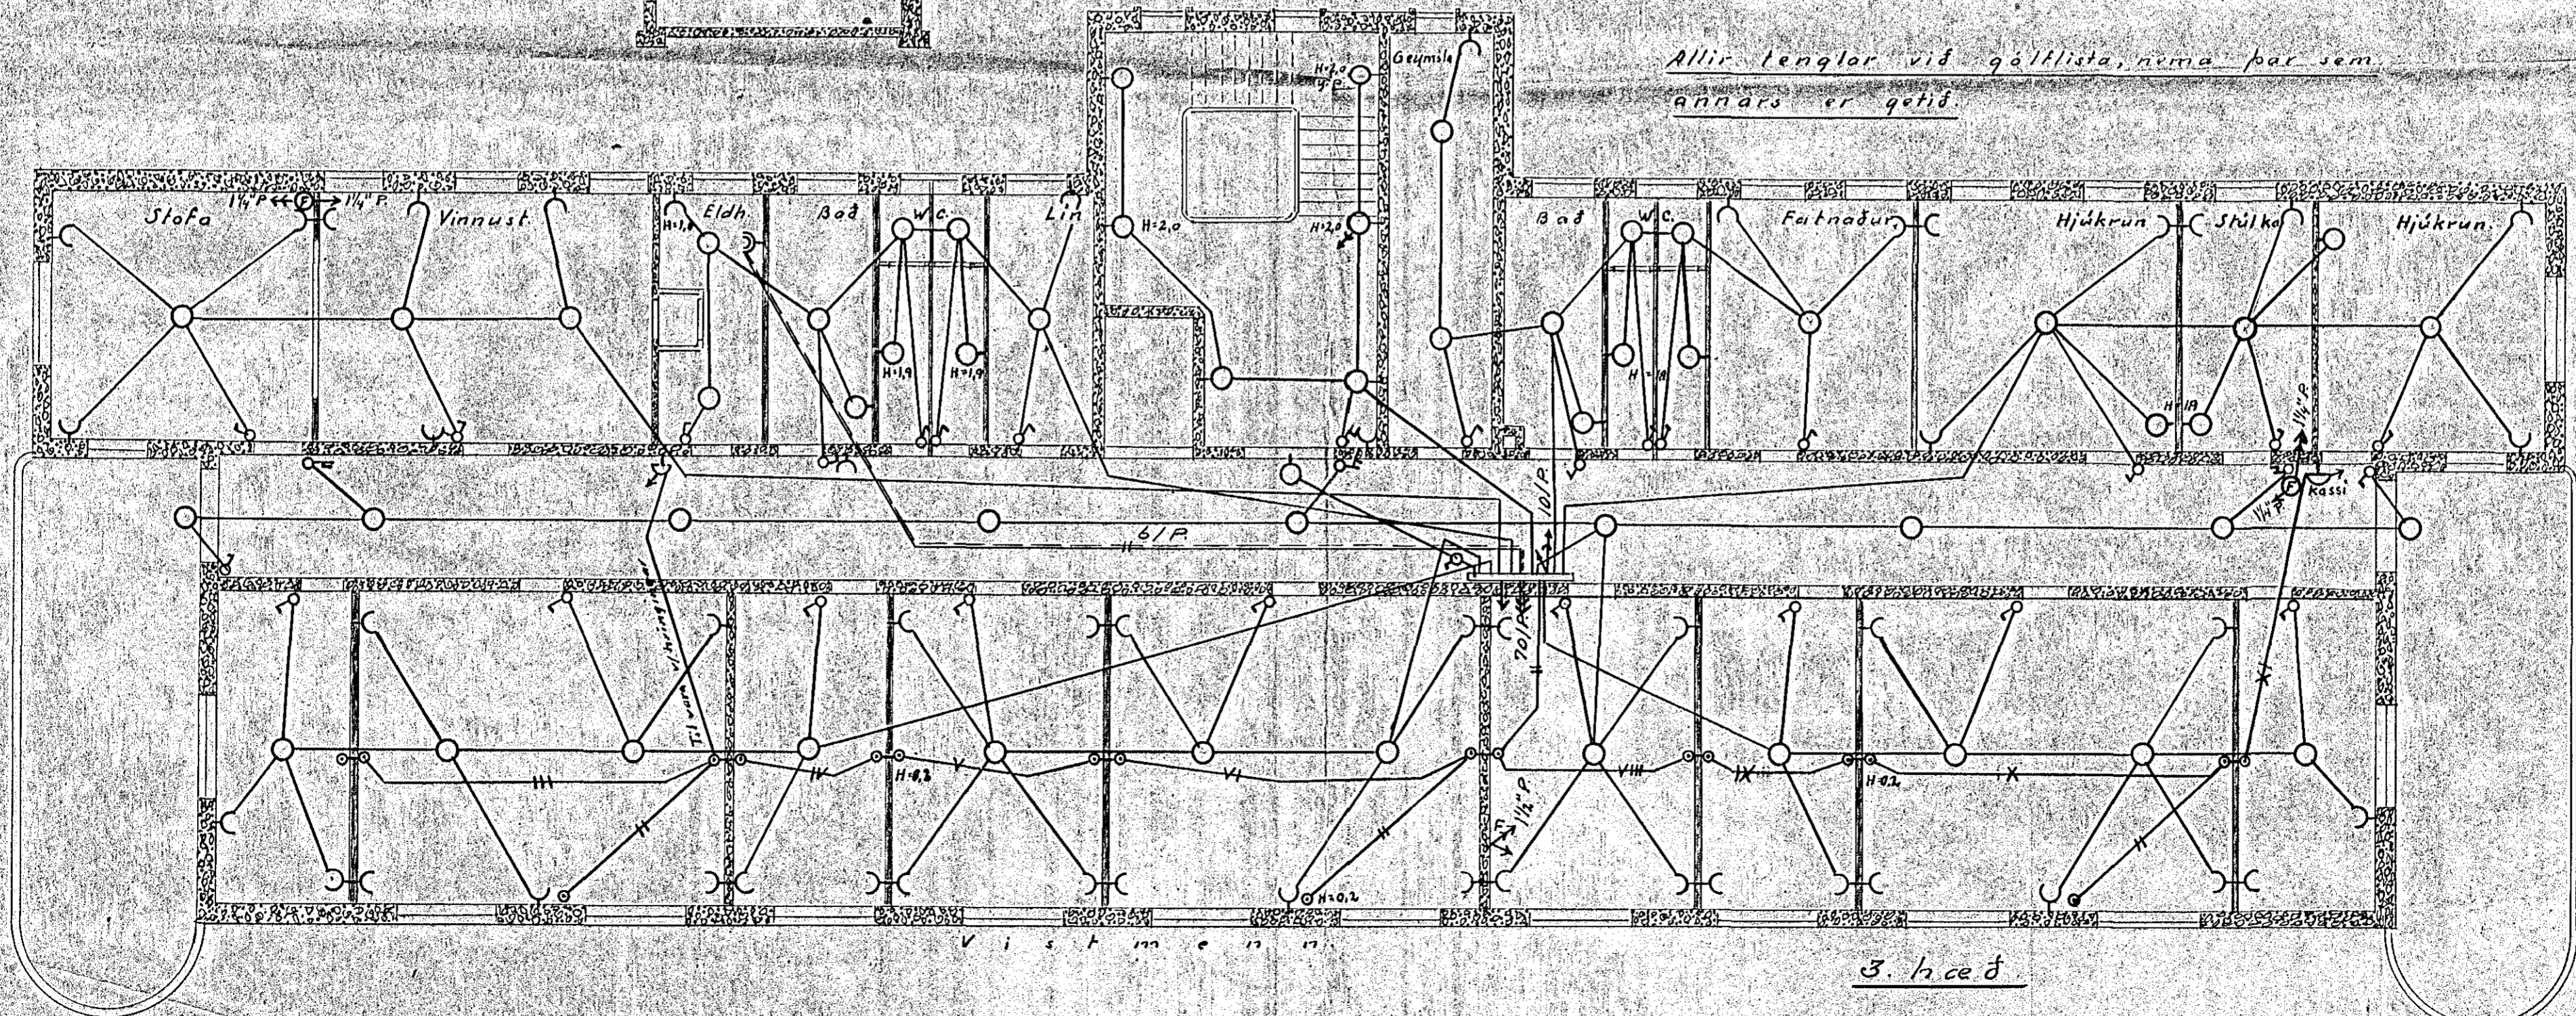

3. hæð