

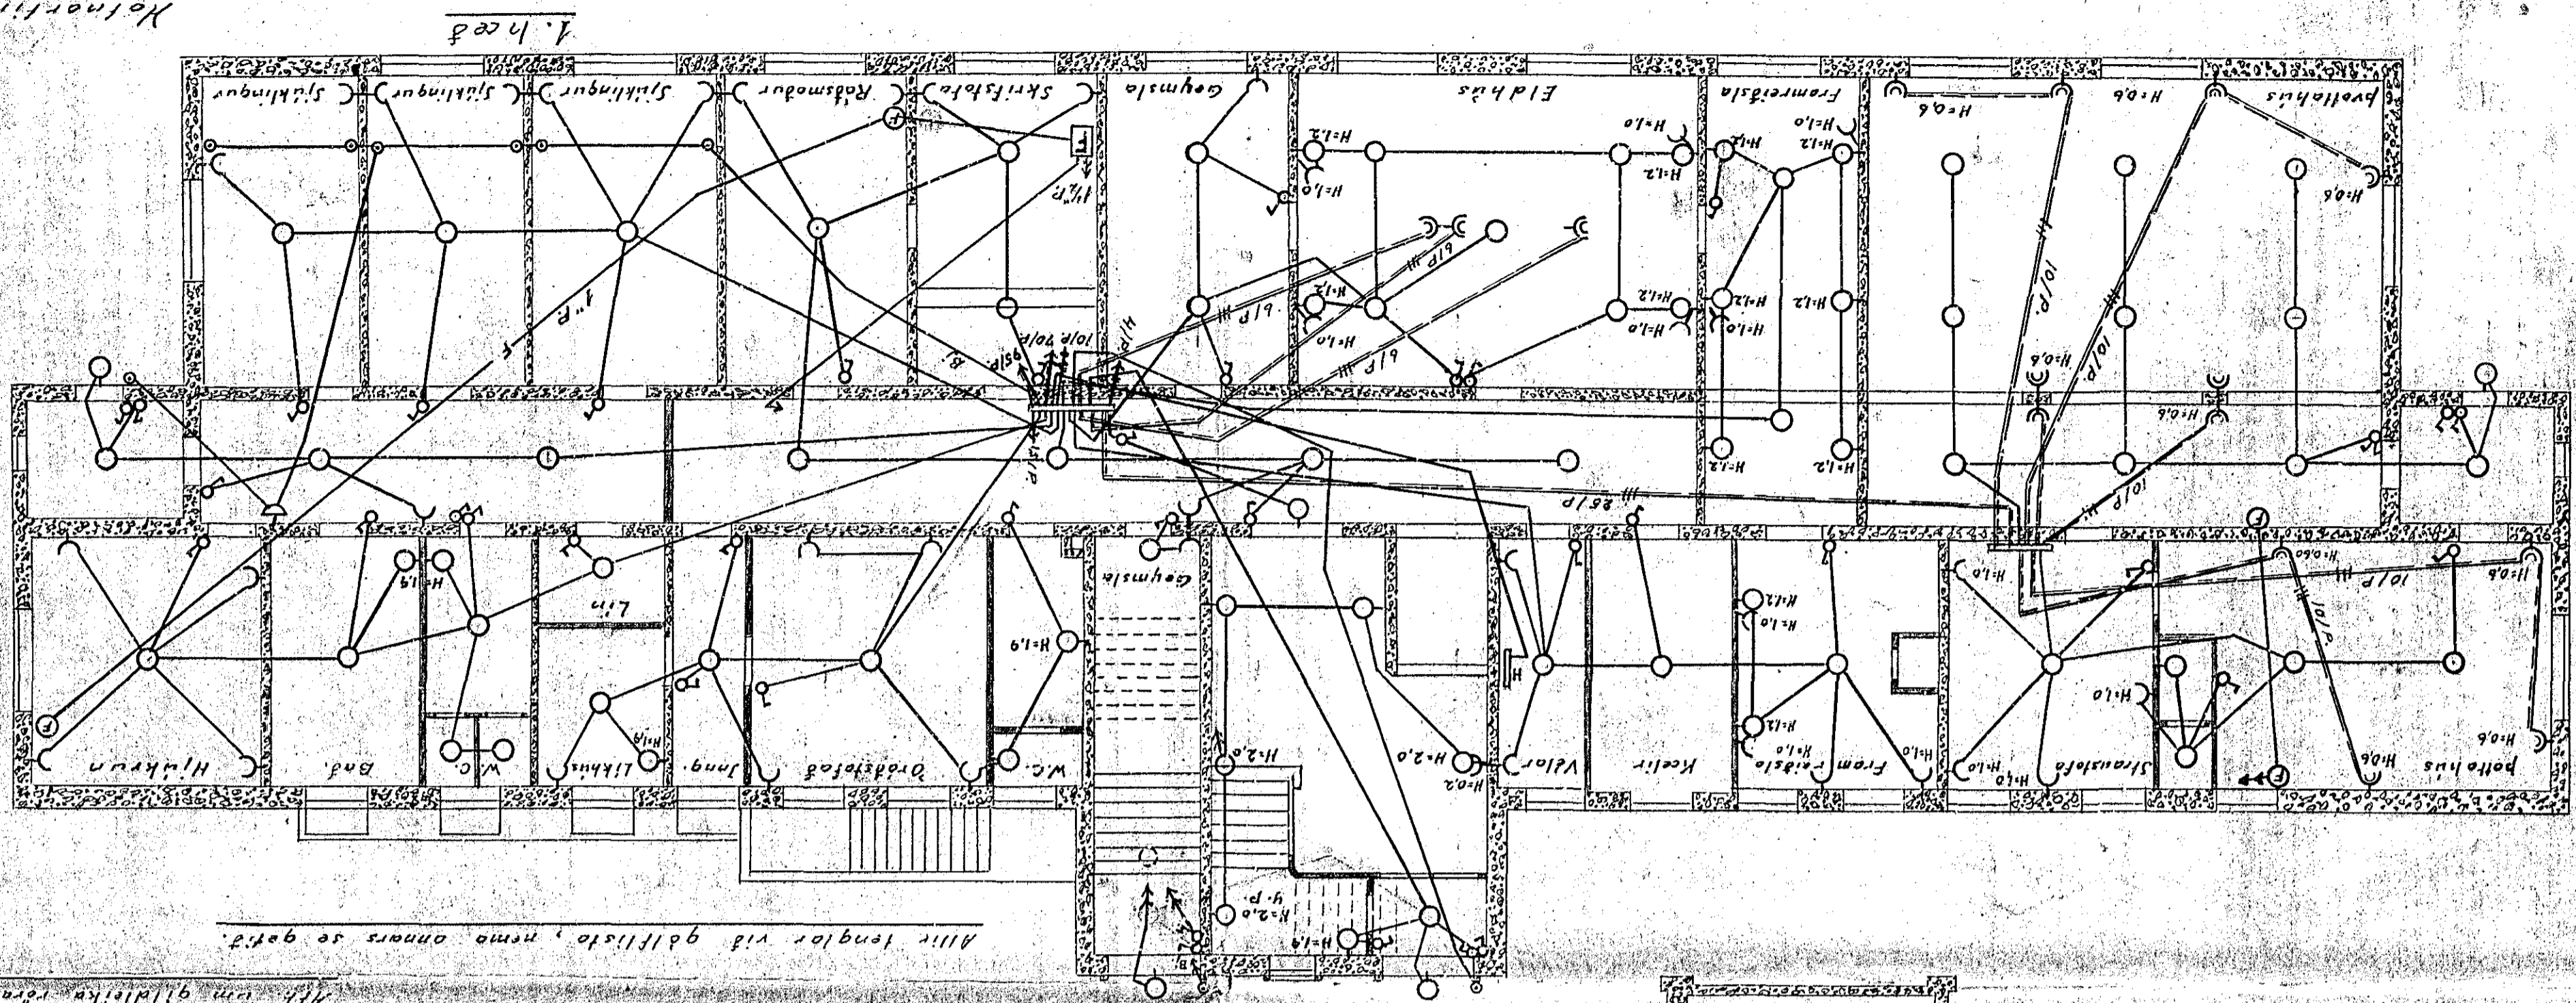
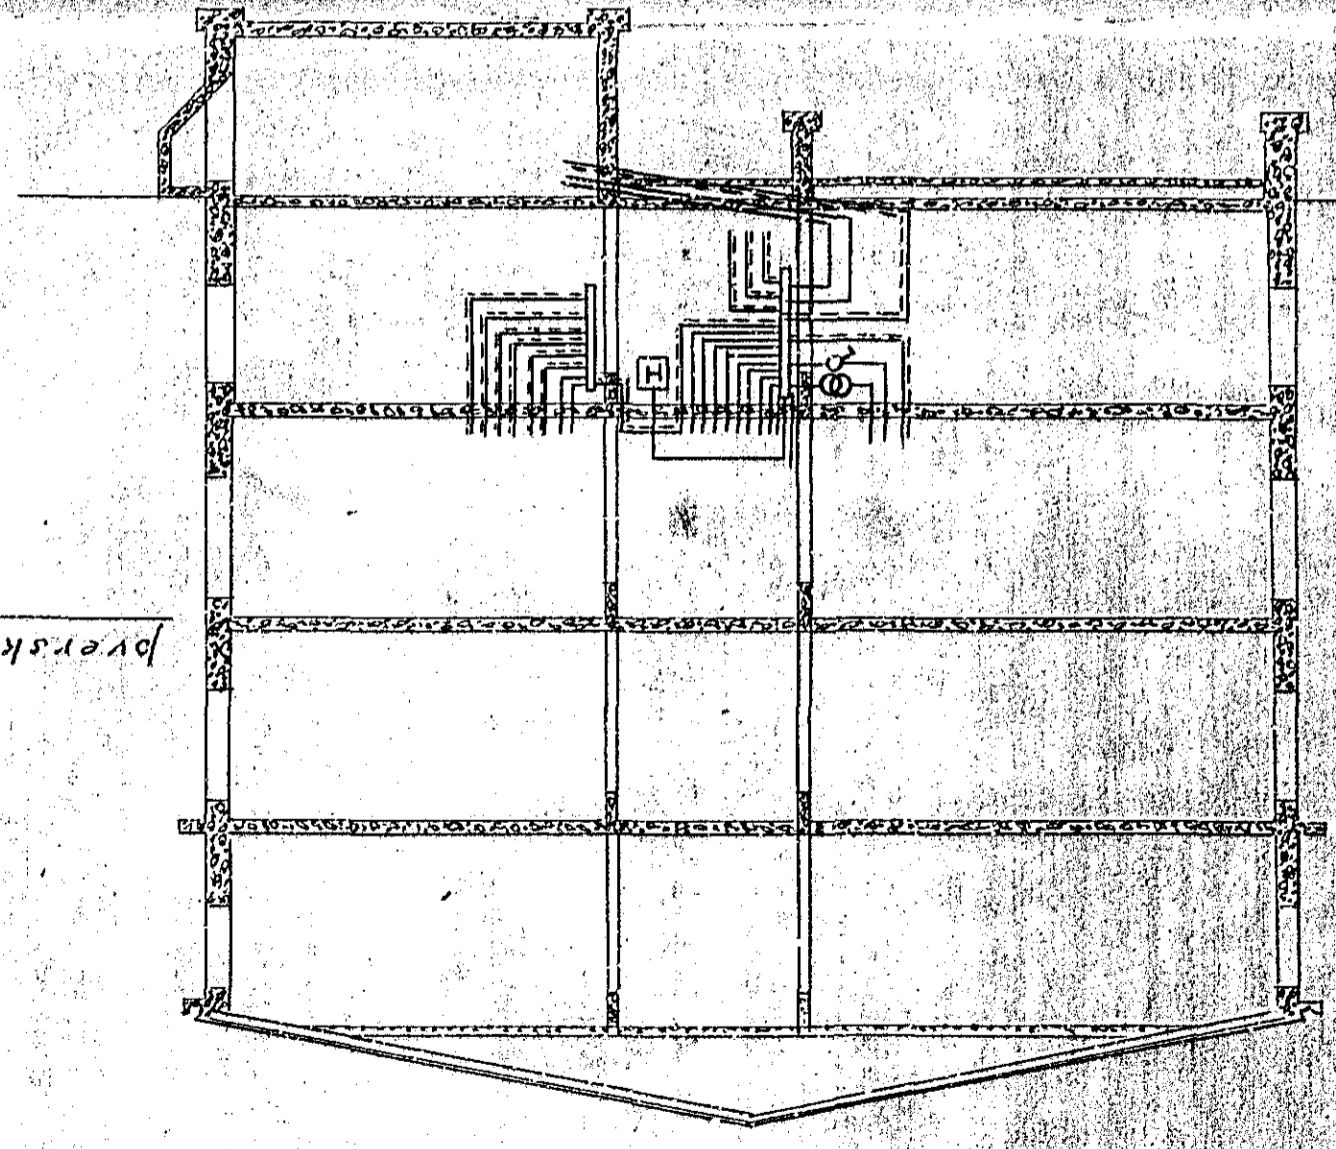
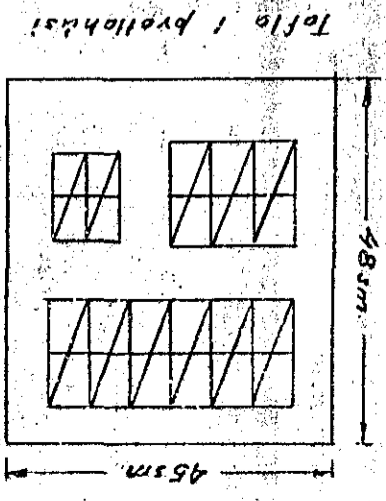


Heimertindi, 09. 1948
N. Thoroddson

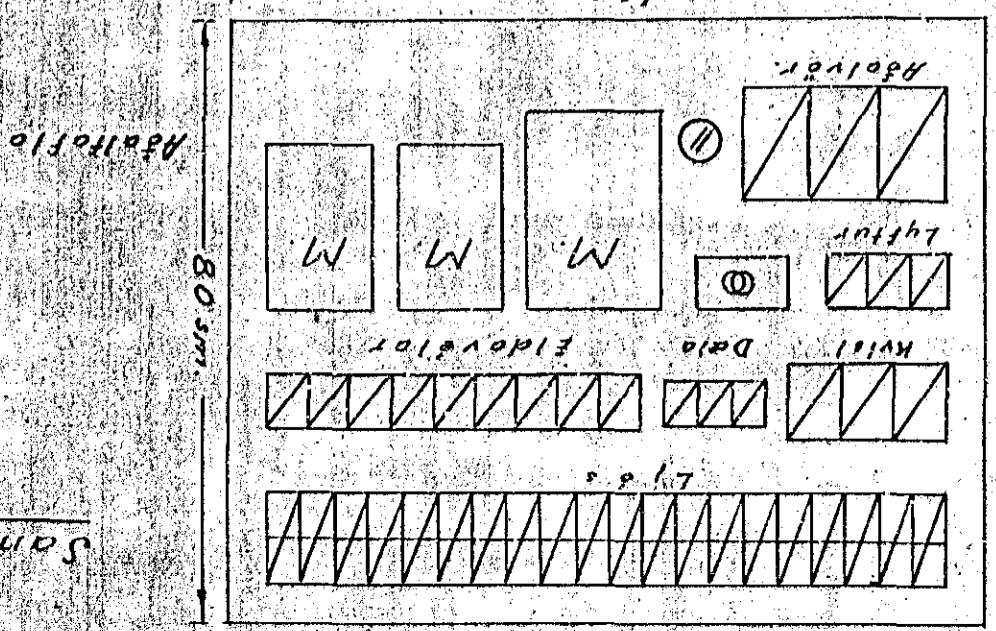

Allir tenglar við gólfista, nema annars se gætt.

Átt um gólfista, lora fyrir hringingna

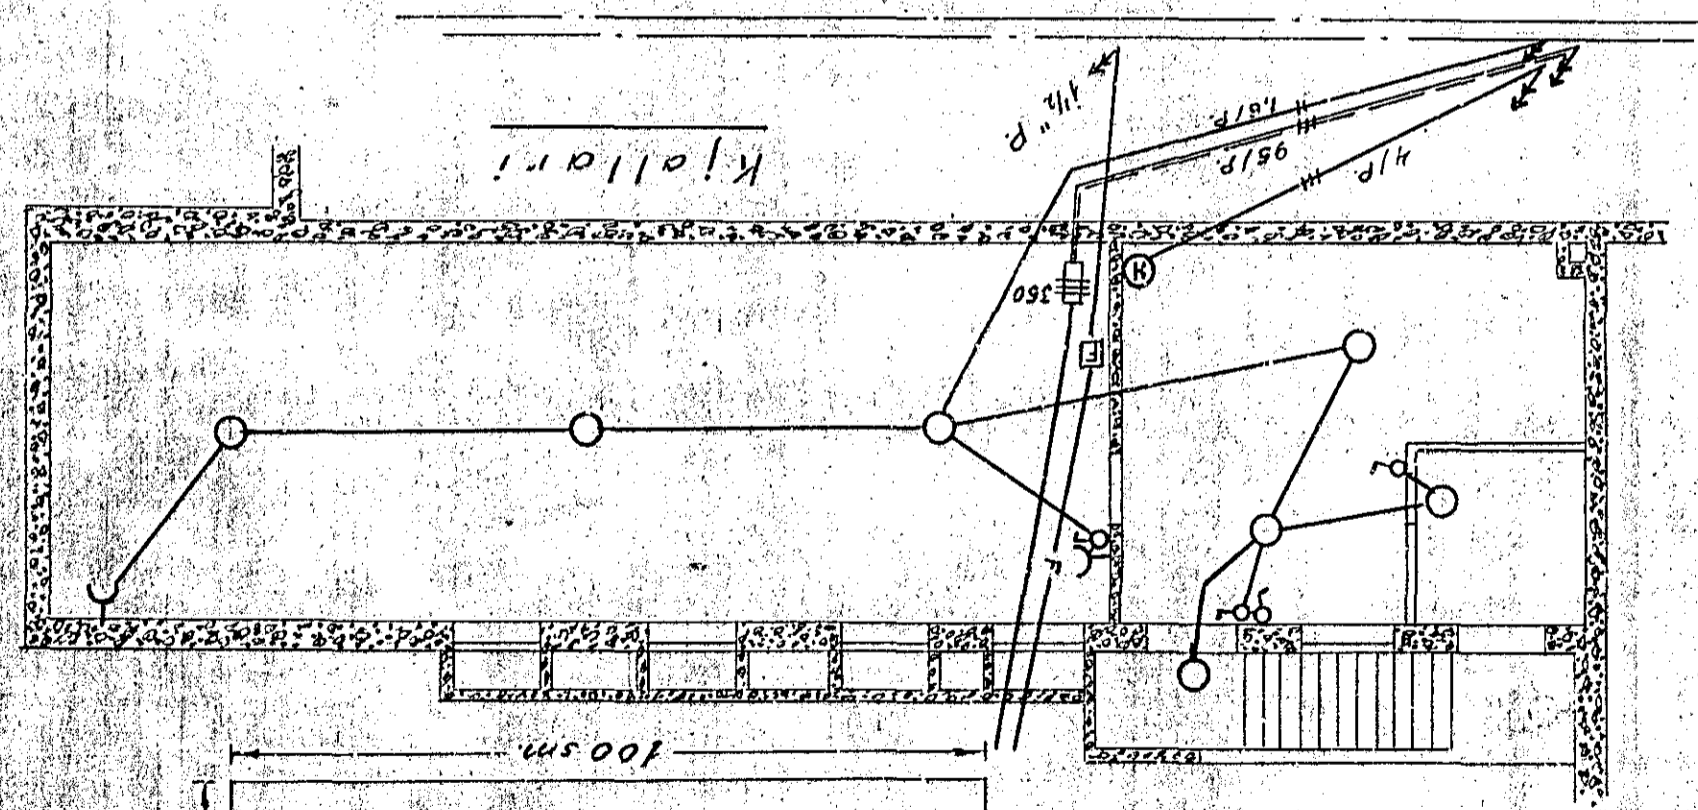

Ráflögn í Elliheimili Hafnarfjarðar
Mkv. 1:400
Kjallari og 1. hæð
Þverskurður

1. b.l.
Samtals 4 blöð