
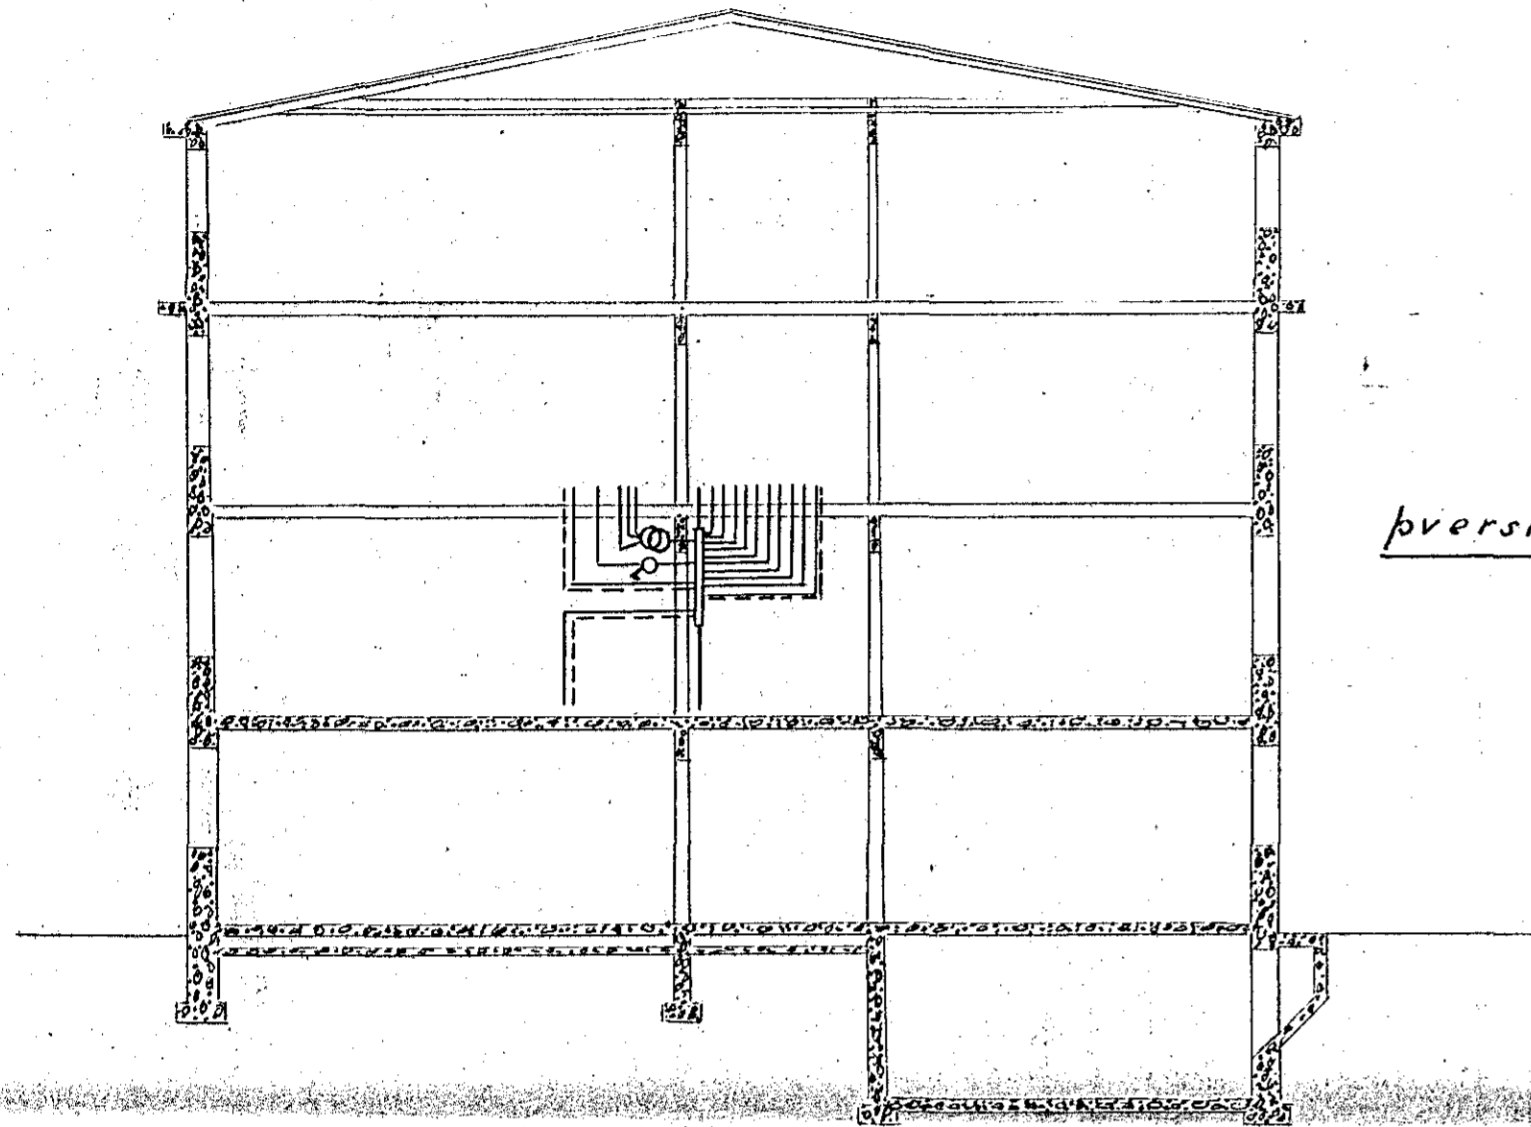


Mkv. 1:100.


2. hæð

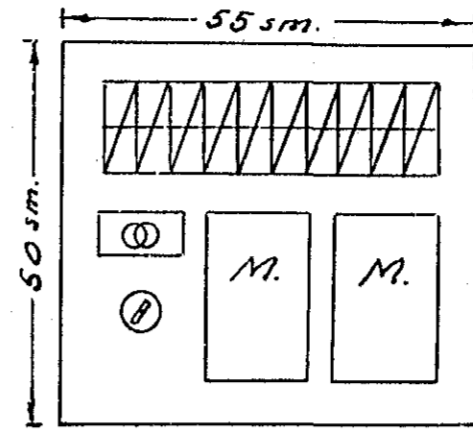

Þverskurður

Ath.: Tala óða gildleiki röra fyrir hringingu  
athugið eftir gerð hringingarleidsla

Allir tenglar við gólflista nema þor sem  
annars er gelid

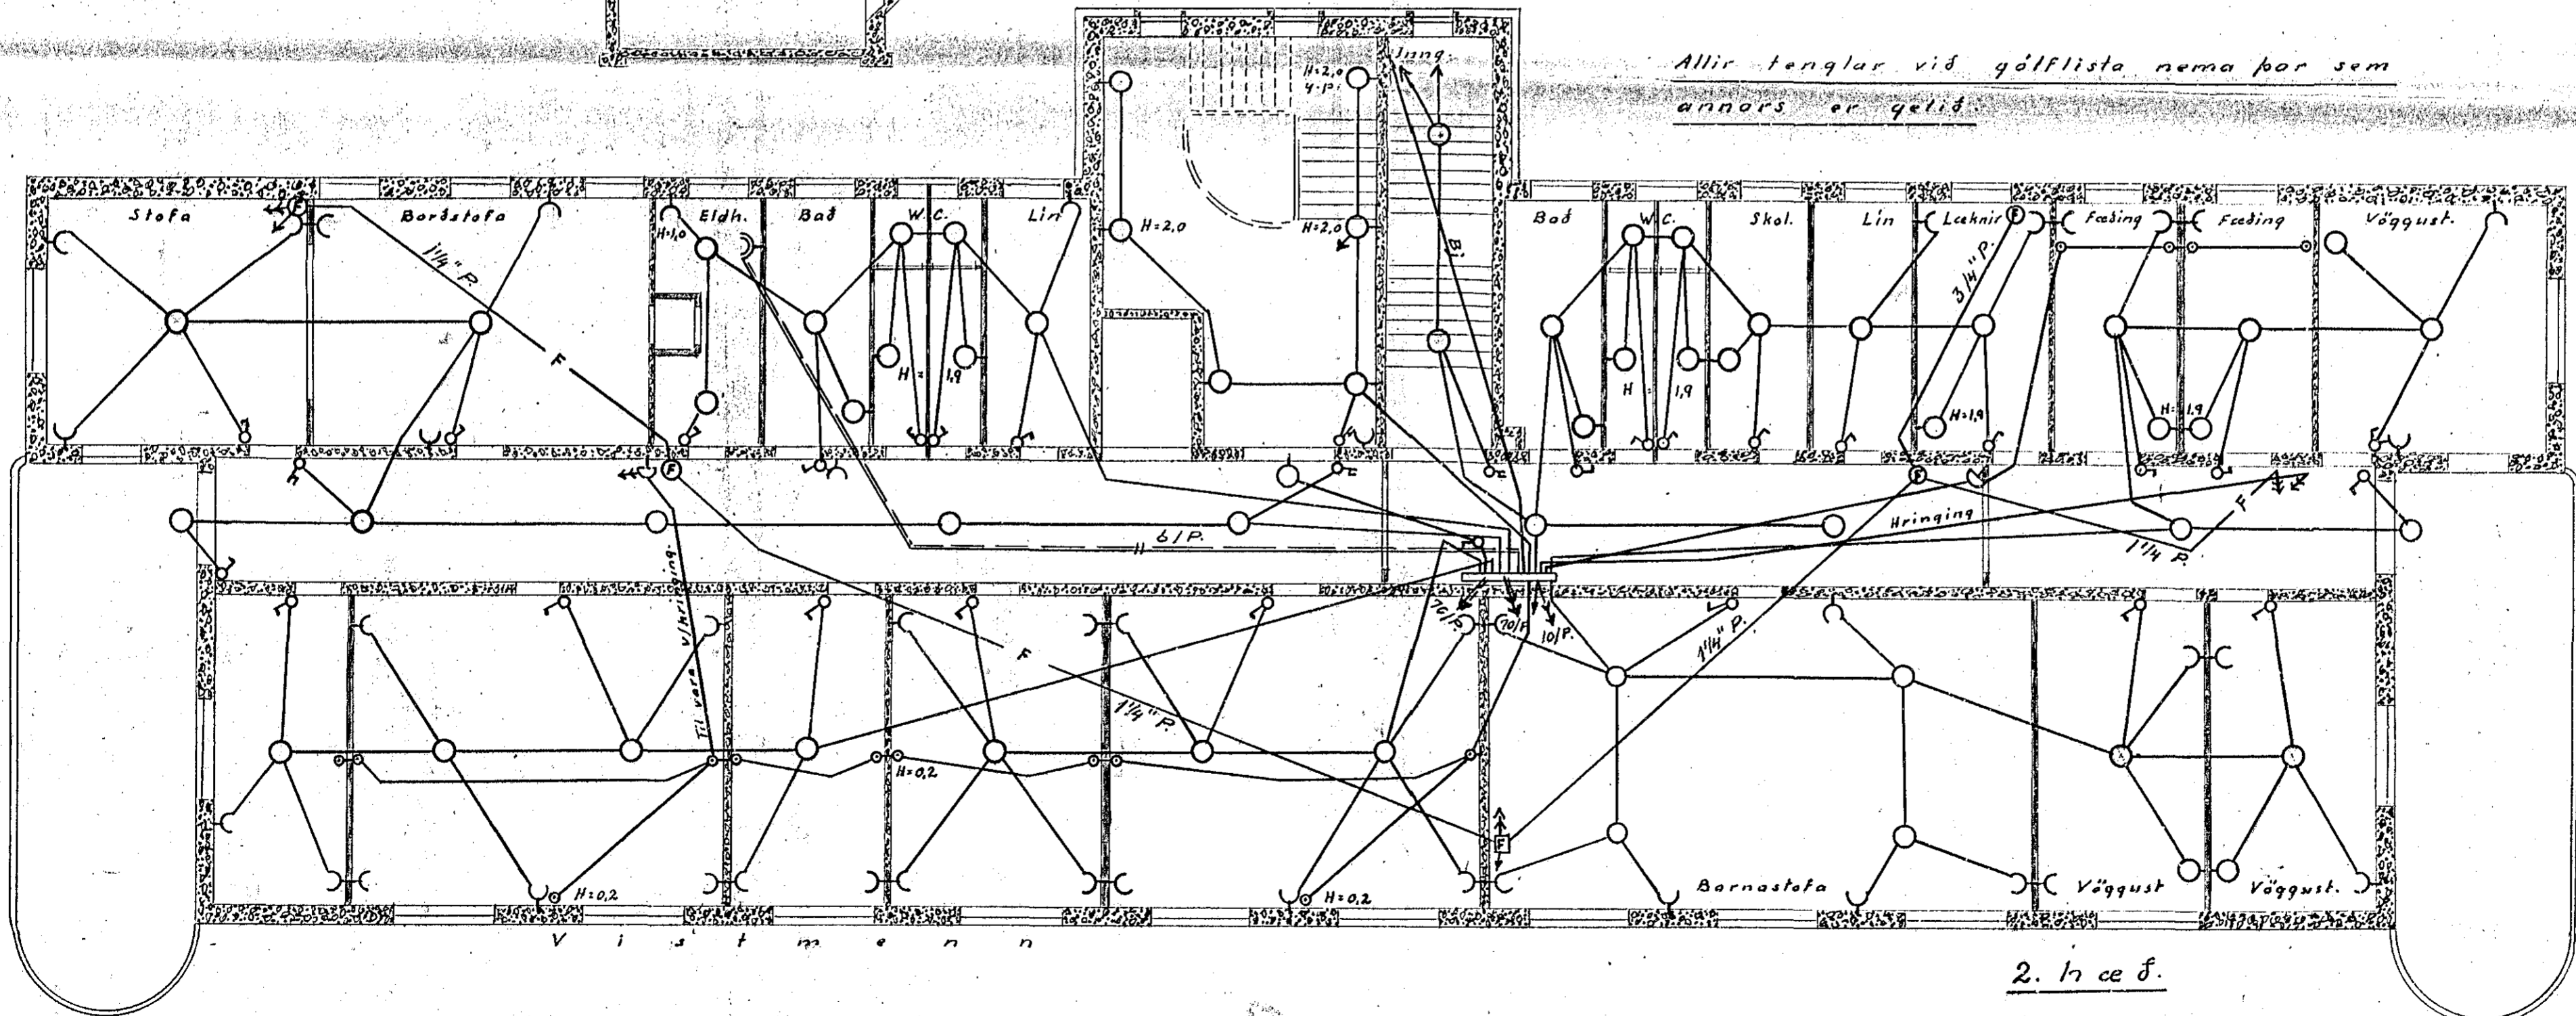

2. hæð