




BITI B407 M1:20
SÉÐ INNAFRÁ

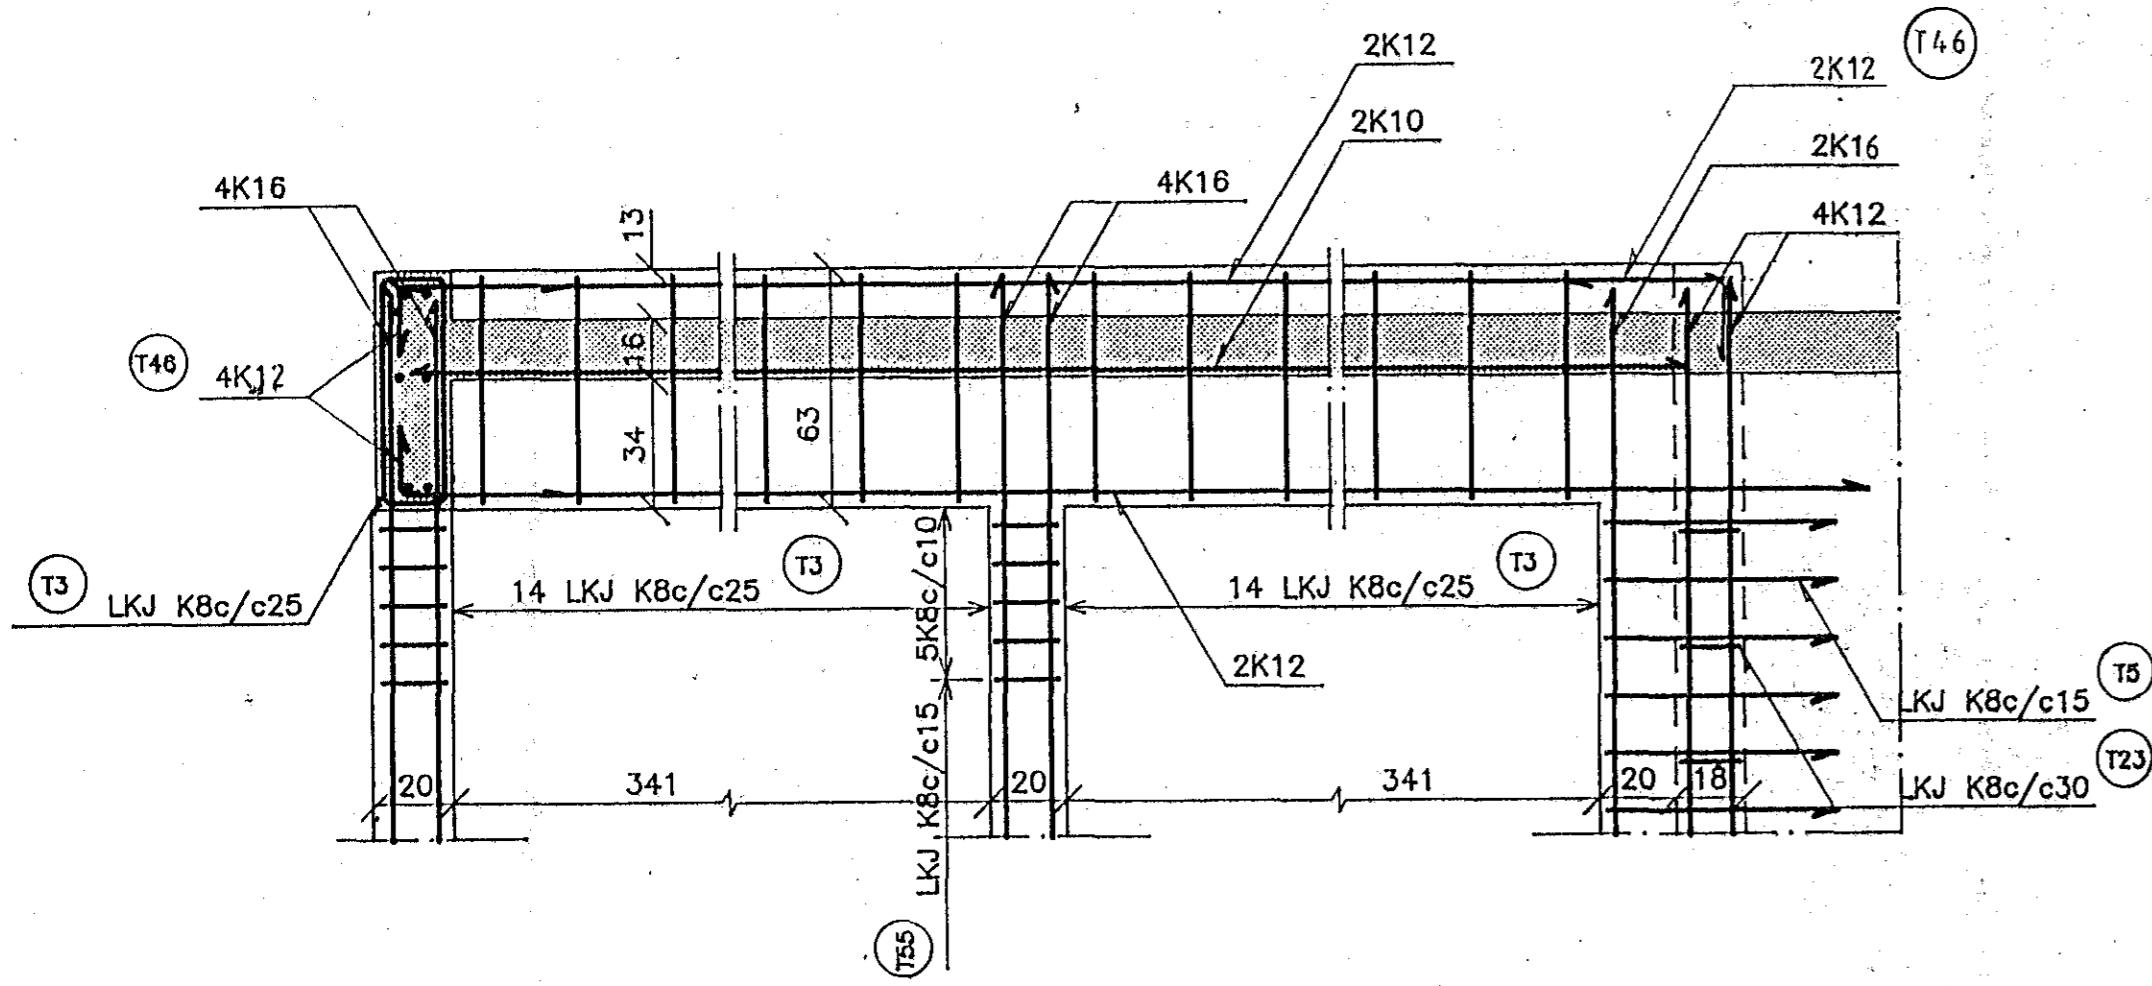


BITI B408 M1:20
SÉÐ INNAFRÁ

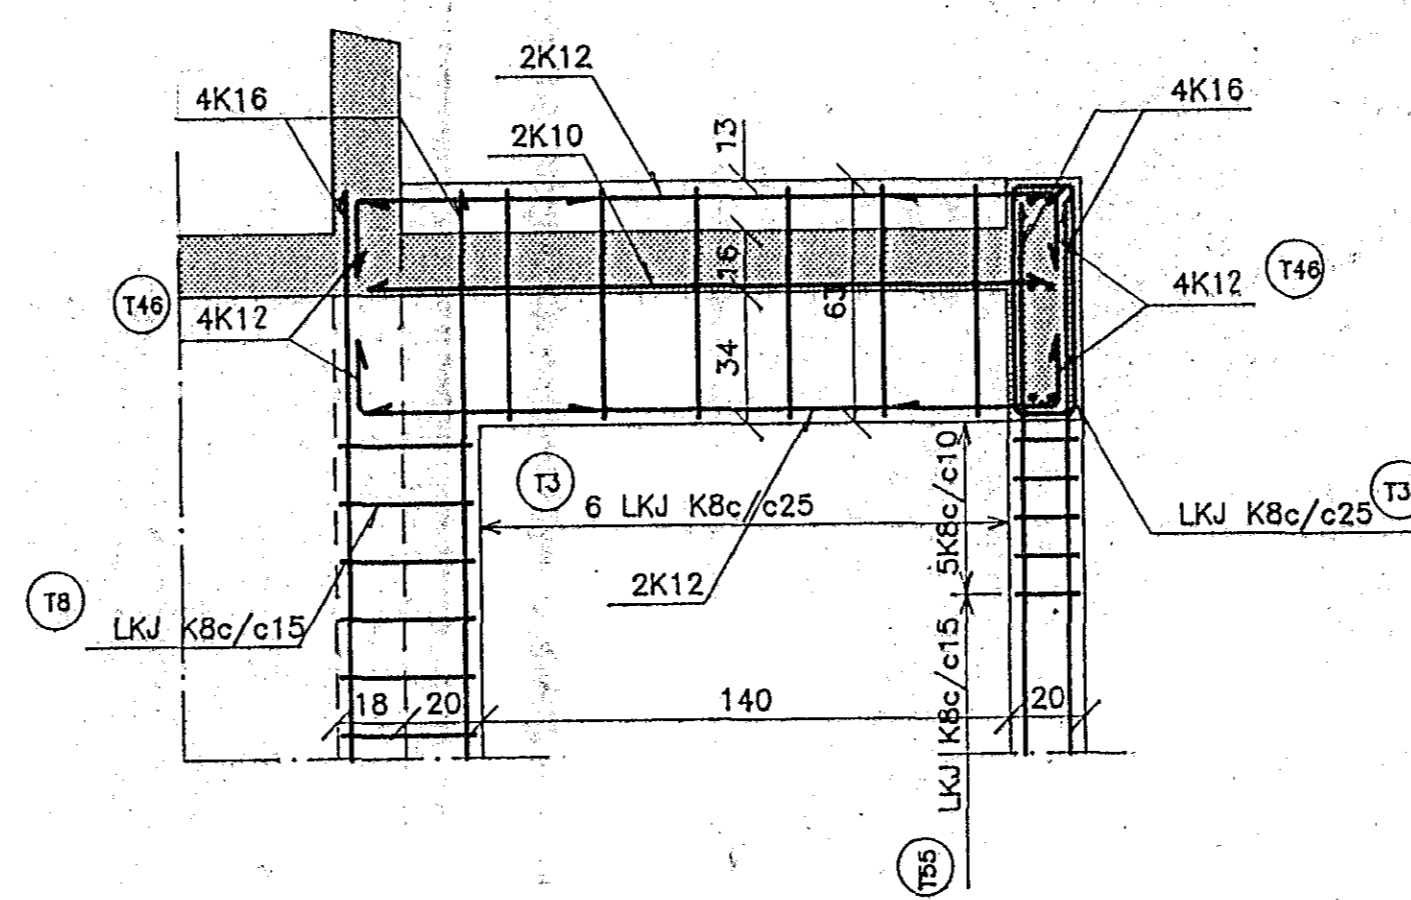



BITI B406 M1:20
SÉÐ UTANFRÁ

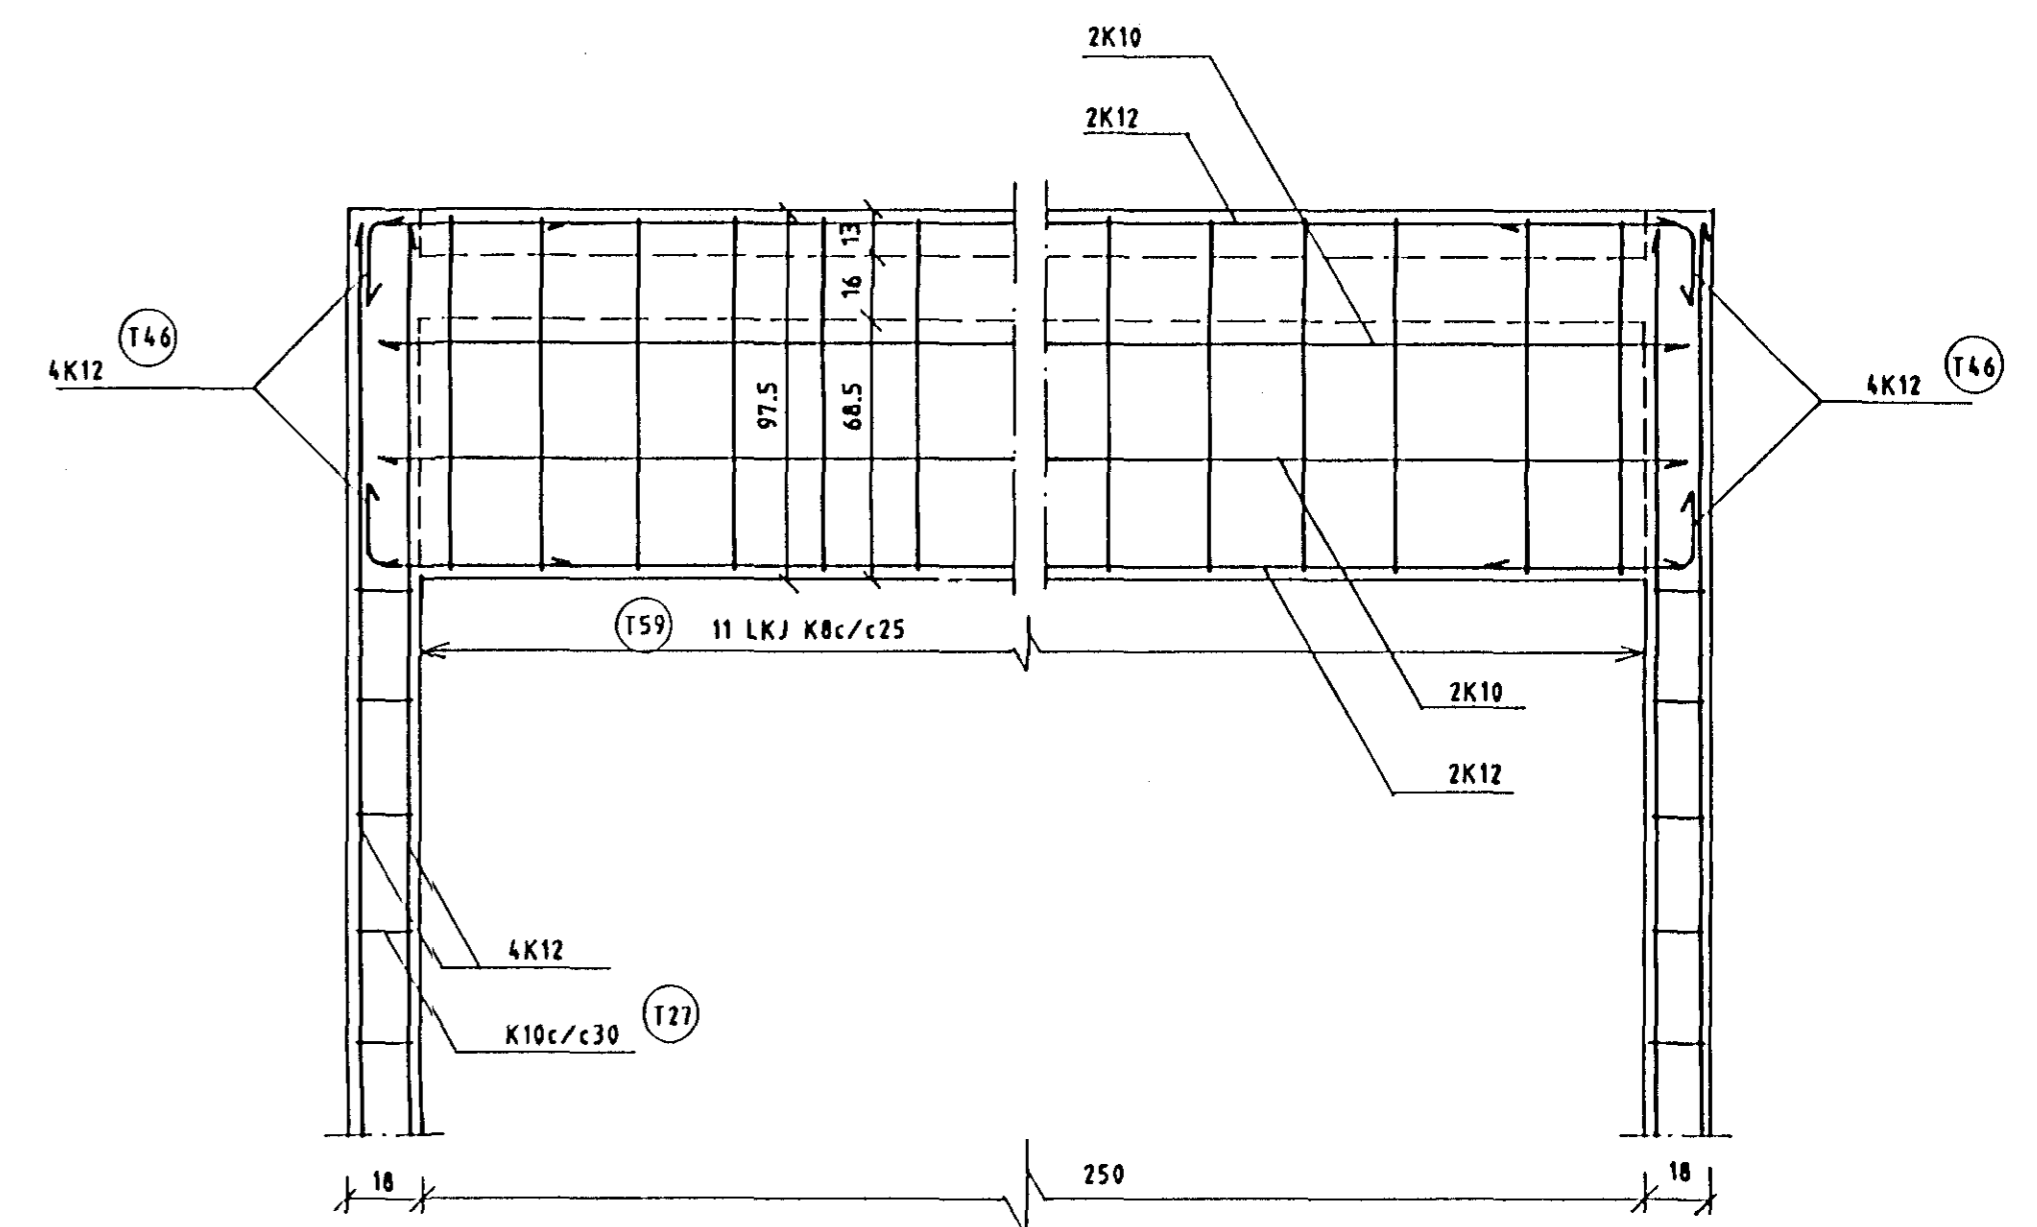

BITI B401 M1:20
SÉÐ UTANFRÁ

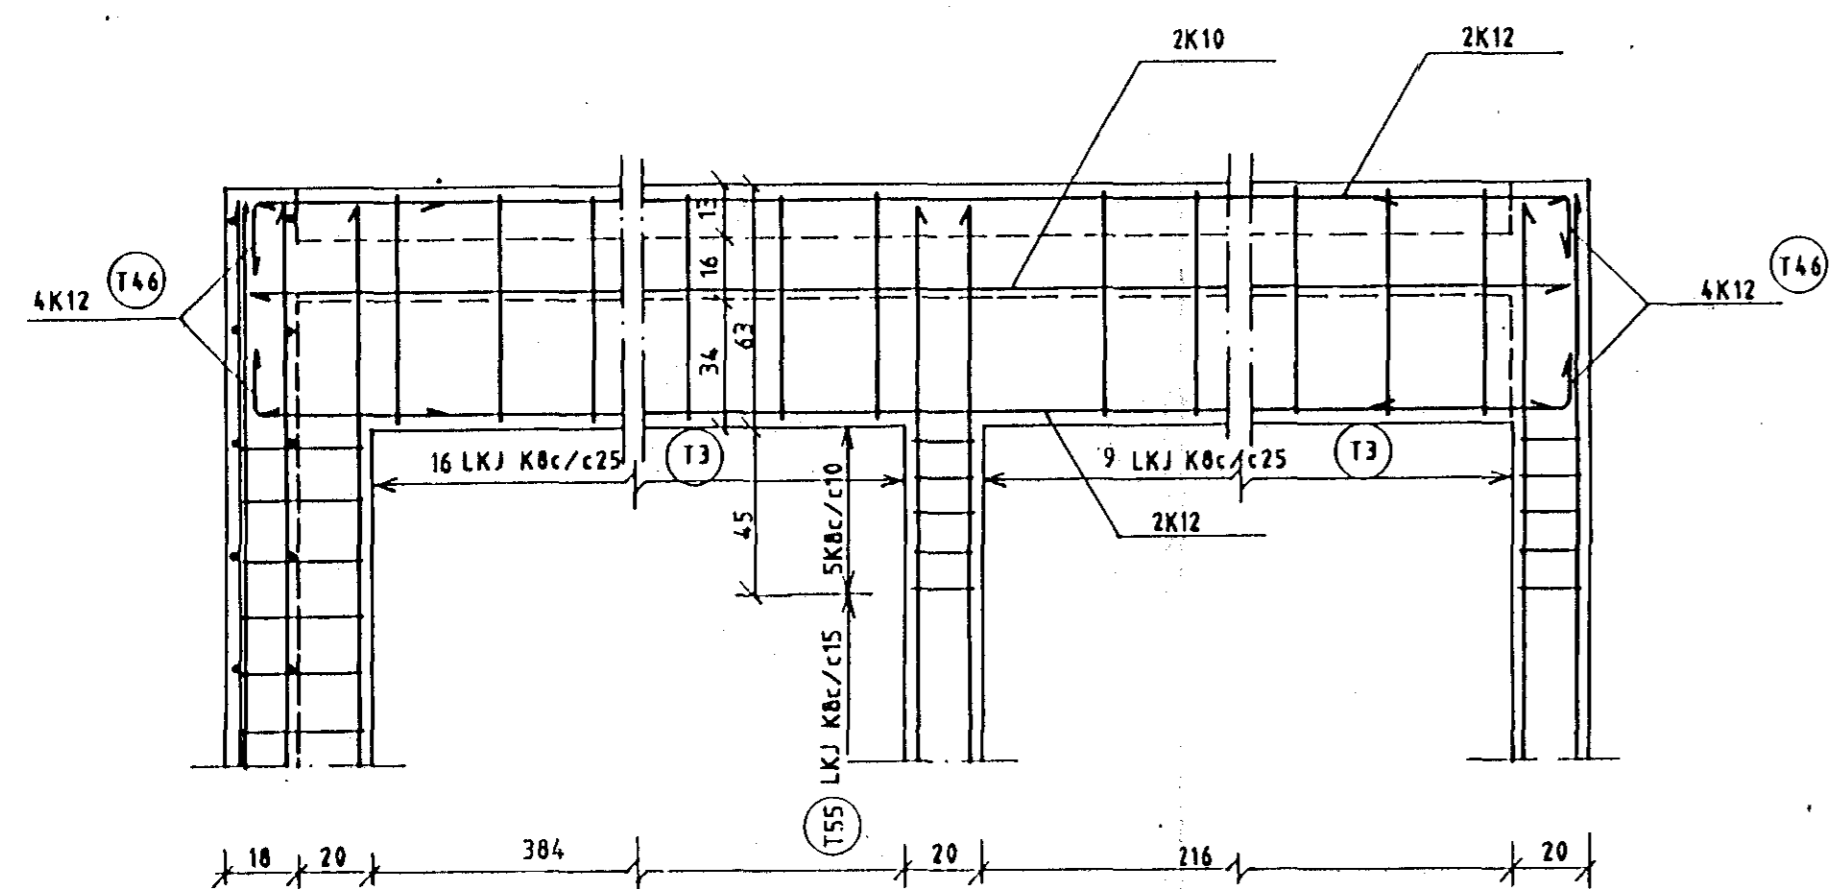

BITI B405 M1:20
SÉÐ UTANFRÁ

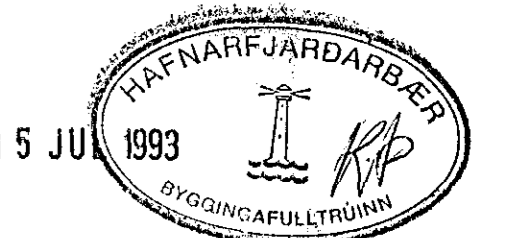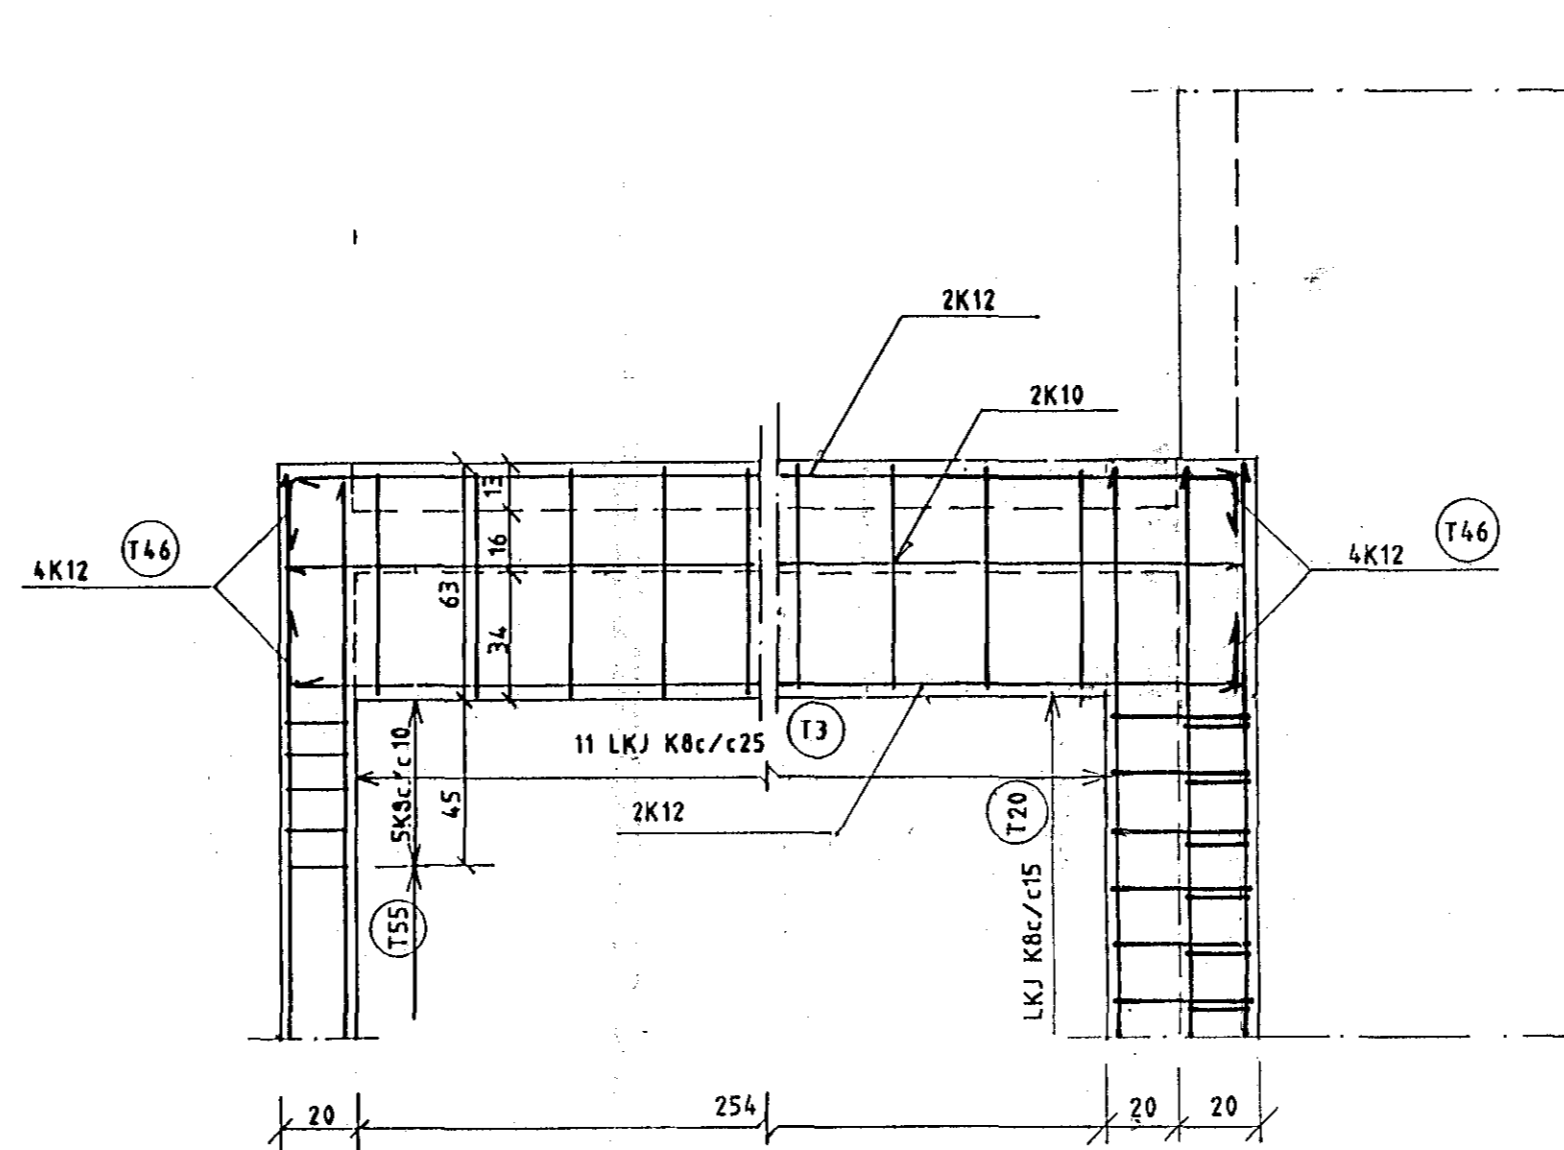

SJÁ SKÝRINGAR Á TEIKNINGU SA-21 OG SA-00



HAFFNAD	25.05.1993	AF	SÓLVANGSVEGUR 3 HAFNARFIRÐI
TEKNAD	25.05.1993	MG	
YFIRFARÐ			
SAMP.	9.6.93	LL	
Línhönnun hf. verkfræðistofa SM 91-880180 FAX 91-880881			SA-13
DAGS. NAFN			MALKVARI: A1

01D.	BRUNNIN	DAGS.	NAFN
------	---------	-------	------

2-2615