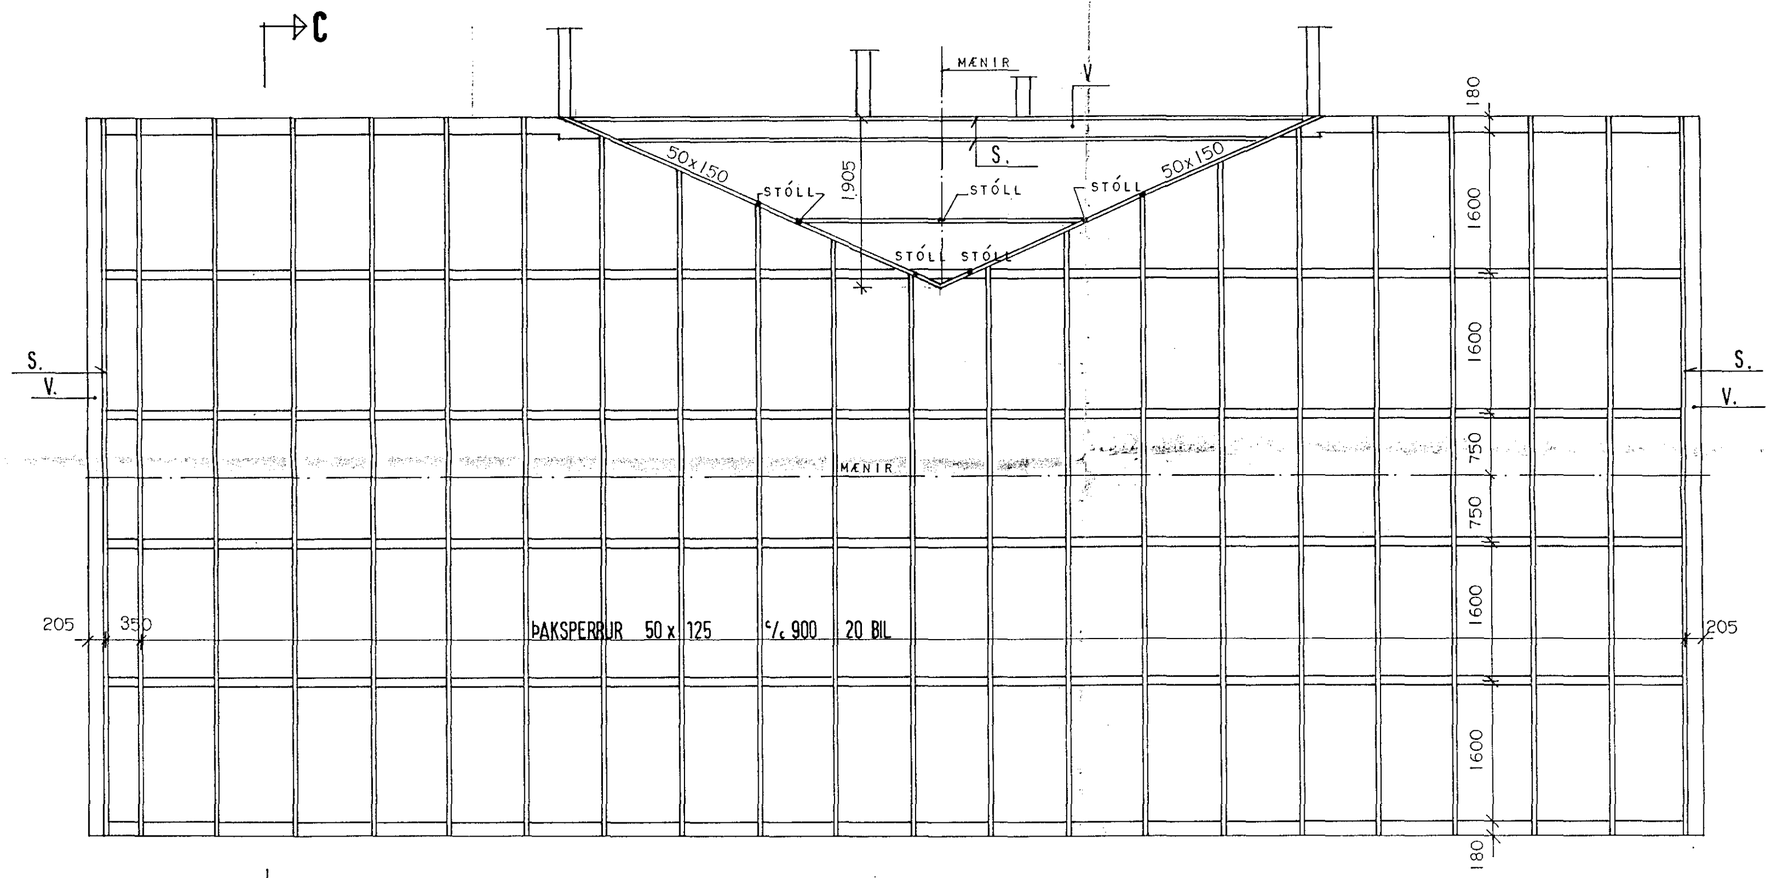

S SPERRUR SAMHLIÐA GAFLVEGGJUM BOLTIST VIÐ ÞÁ MEÐ 12MM BOLTUM L=150 % 600.

SNIÐ: SJÁ BL. 2.304.
ALMENNAR SKÝRINGAR: BL. 2.000.

VEGGIR V YFIR LOFTPLÖTU JÁRNBENDIST MEÐ NETI KIO % 300 Í BÁÐAR BRÚNIR.

HÚSNÆÐISSTOFNUN RÍKISINS SUÐURLANDSBRAUT 24, REYKJAVÍK SÍMI 696900

VERK NR.	TEIKN. NR.
H.08.01.	2.303

STEINAHLÍÐ I HAFNARFJÖRÐUR

ÞAKSPERRUR.

GRUNNMYND. AUSTURÁLMA.

HAFNARFJARÐARBÆR BYGGINGAFULLTRÚINN 20 JÚL 1992

HANNAÐ	BBS	DAGSETN.	JÚNÍ'92
REIKNAÐ	BBS	STAÐFÆRT	
TEIKNAÐ	ÞP	YFIRFARIÐ	
KVARÐI	1:50		

Samþykkt B. Sigurðsson
Byggingafulltrúi B. Hjaltason