


TIL LOFTRÆSTINGAR ÞAKS, NÆST ÞAKGLUGGA  
SKULU 4 EFSTU BORDIN SETT MEÐ 25MM BILI.

LOFTRÆSTING ÞAKS.  
Í HVERT SPERRUBIL GEGNIM  
TRÉGRIND KOMI 2STK. Ø400  
PLASTRÖR MEÐ ÁSOÐNU FÍNU  
NETTI Á YTRI ENDA RÖRS  
L= 400. (SJÁ TEIKN. ARKITEKTS)

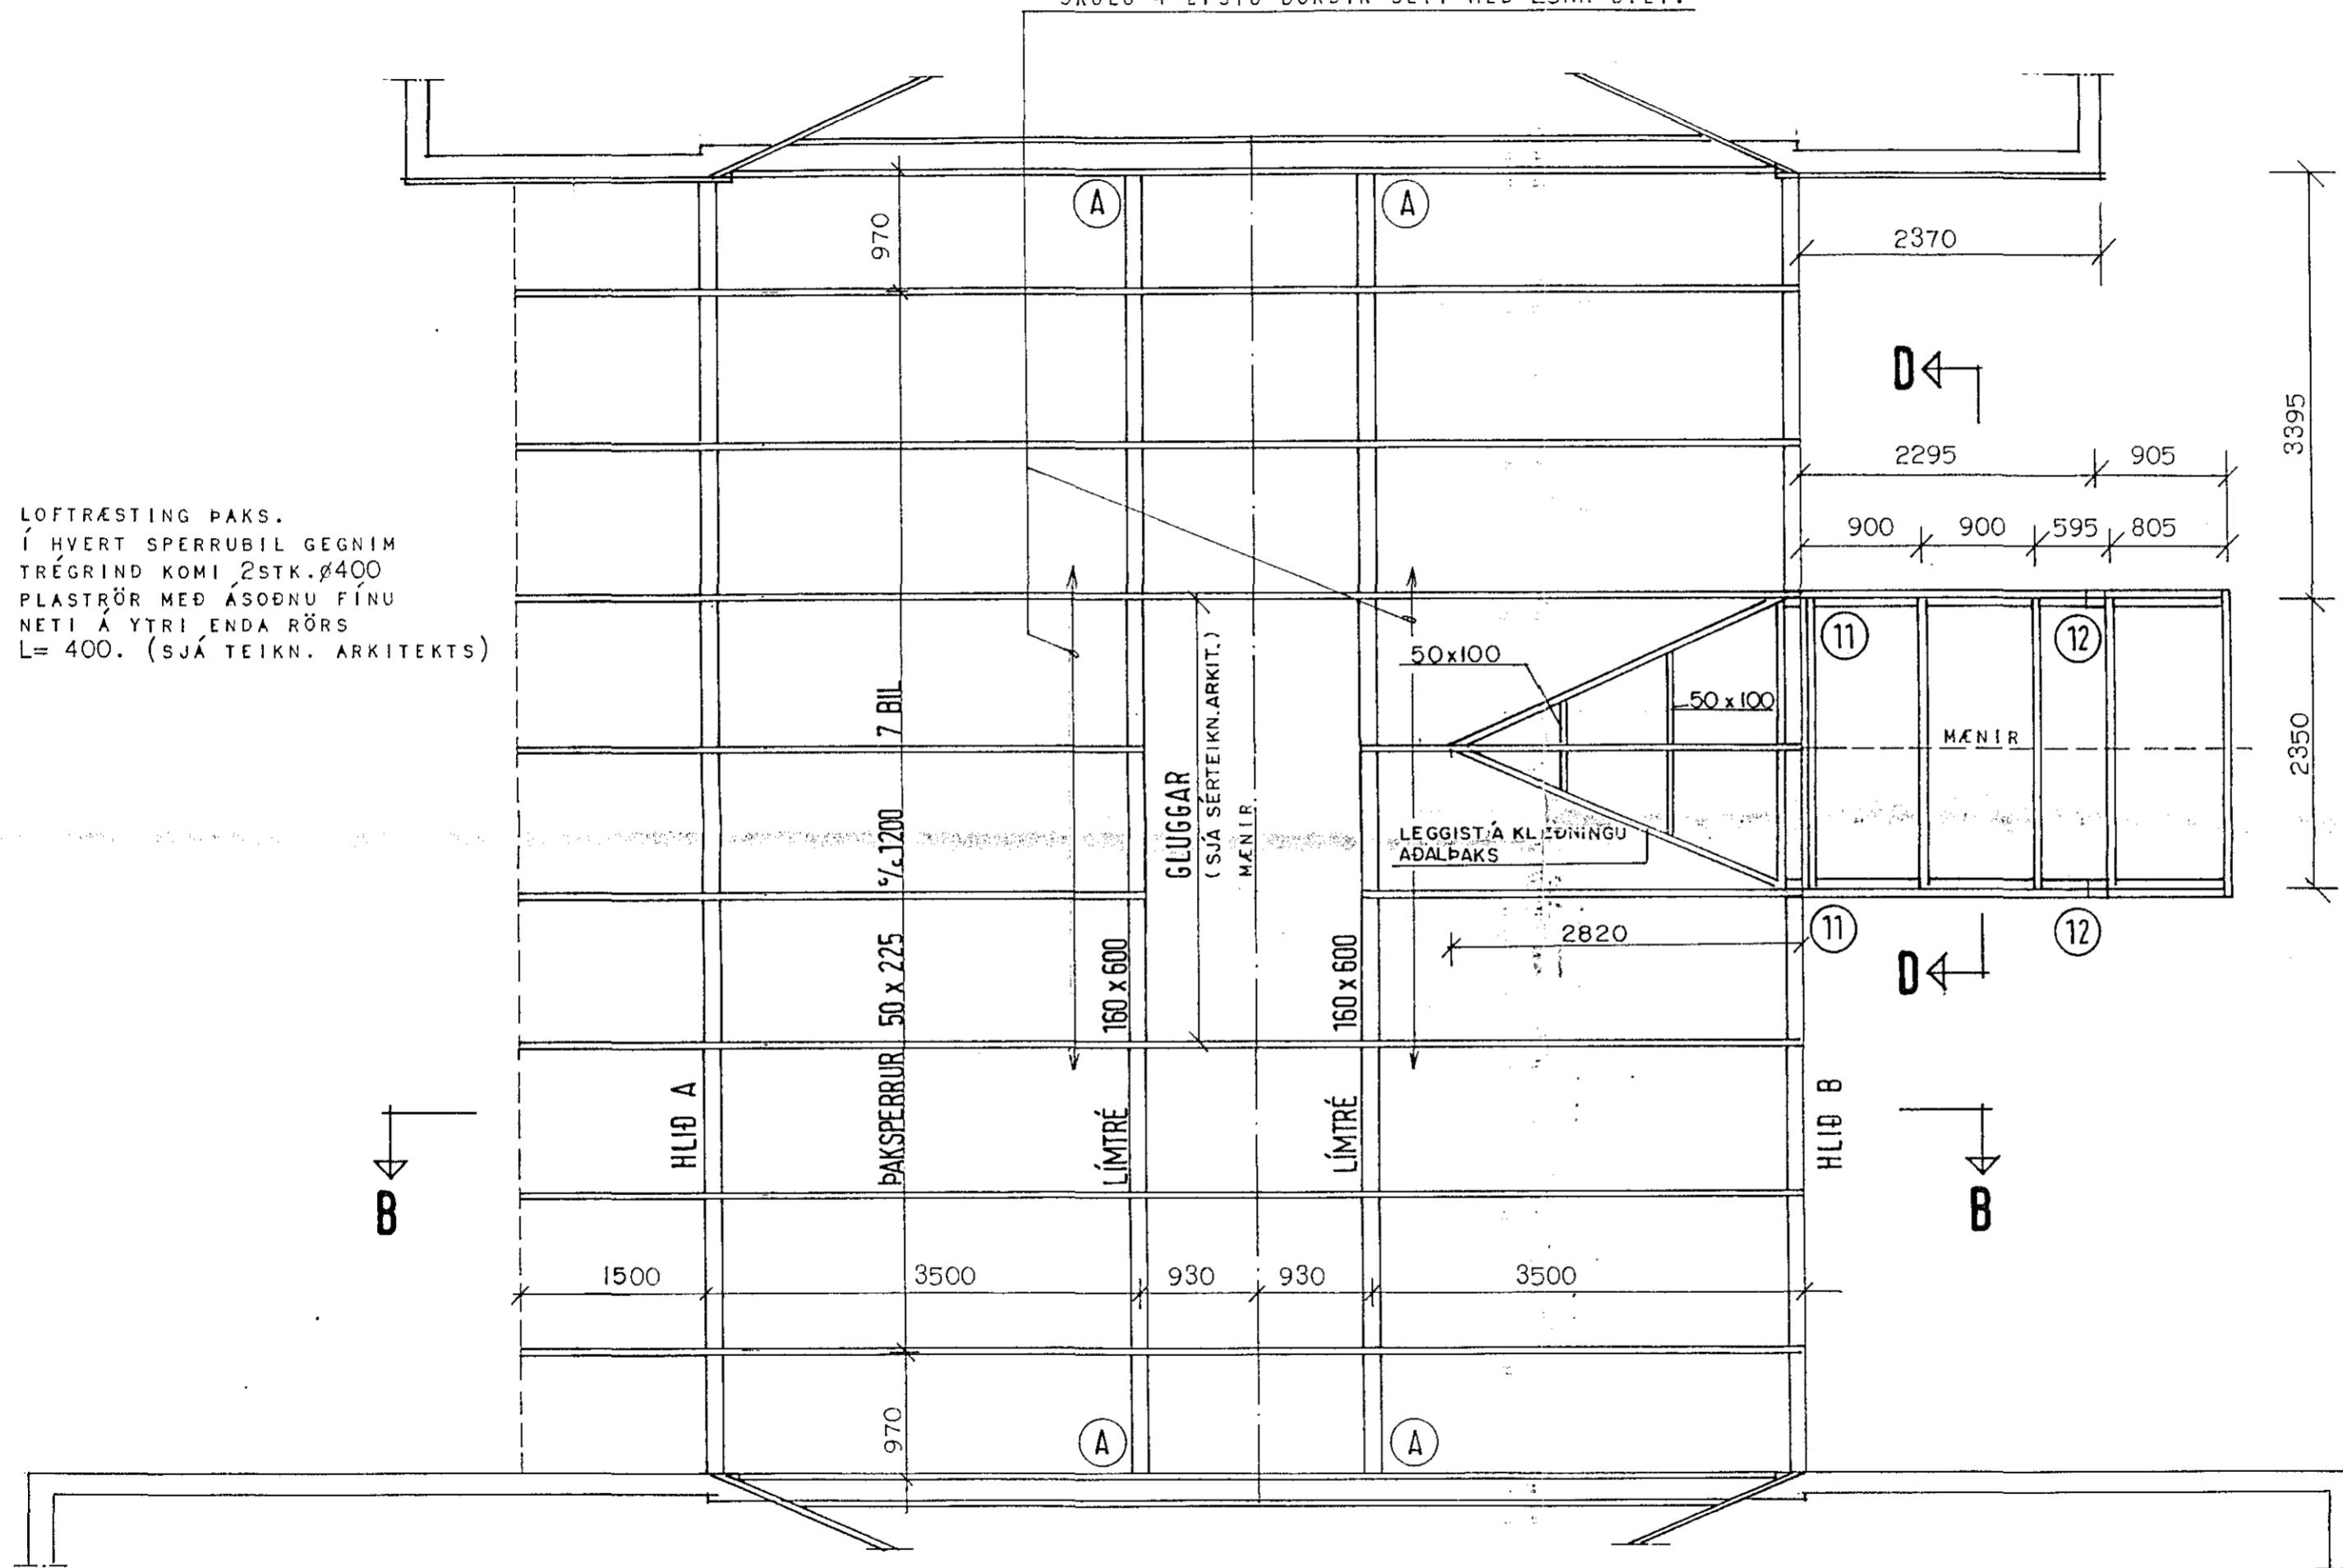

**HÚSNÆÐISSTOFNUN**  
**RIKISINS** SUDURLANDSBRÁUT 24,  
REYKJAVÍK SÍMI 696900

VERK NR. **H.08.01.**

TEIKN.NR. **2.302**

STEINHAFLÉÐ I HAFNABÆR  
ÞAKSPERRUR. 20 JUL 1992  
GRUNNMYND.  
TENGIÁLMA.

HANNAD	BBS	DAGSETN.	JÚNÍ '92
REIKNAD	BBS	STADFÆRT	
TEIKNAD	BP	YFIRFARID	
KVARDI	1:50		

*Samantekt & Sigurðsson*  
*Byggingarfulltrúnaður*