



8 7 6 5 4 3 2 1

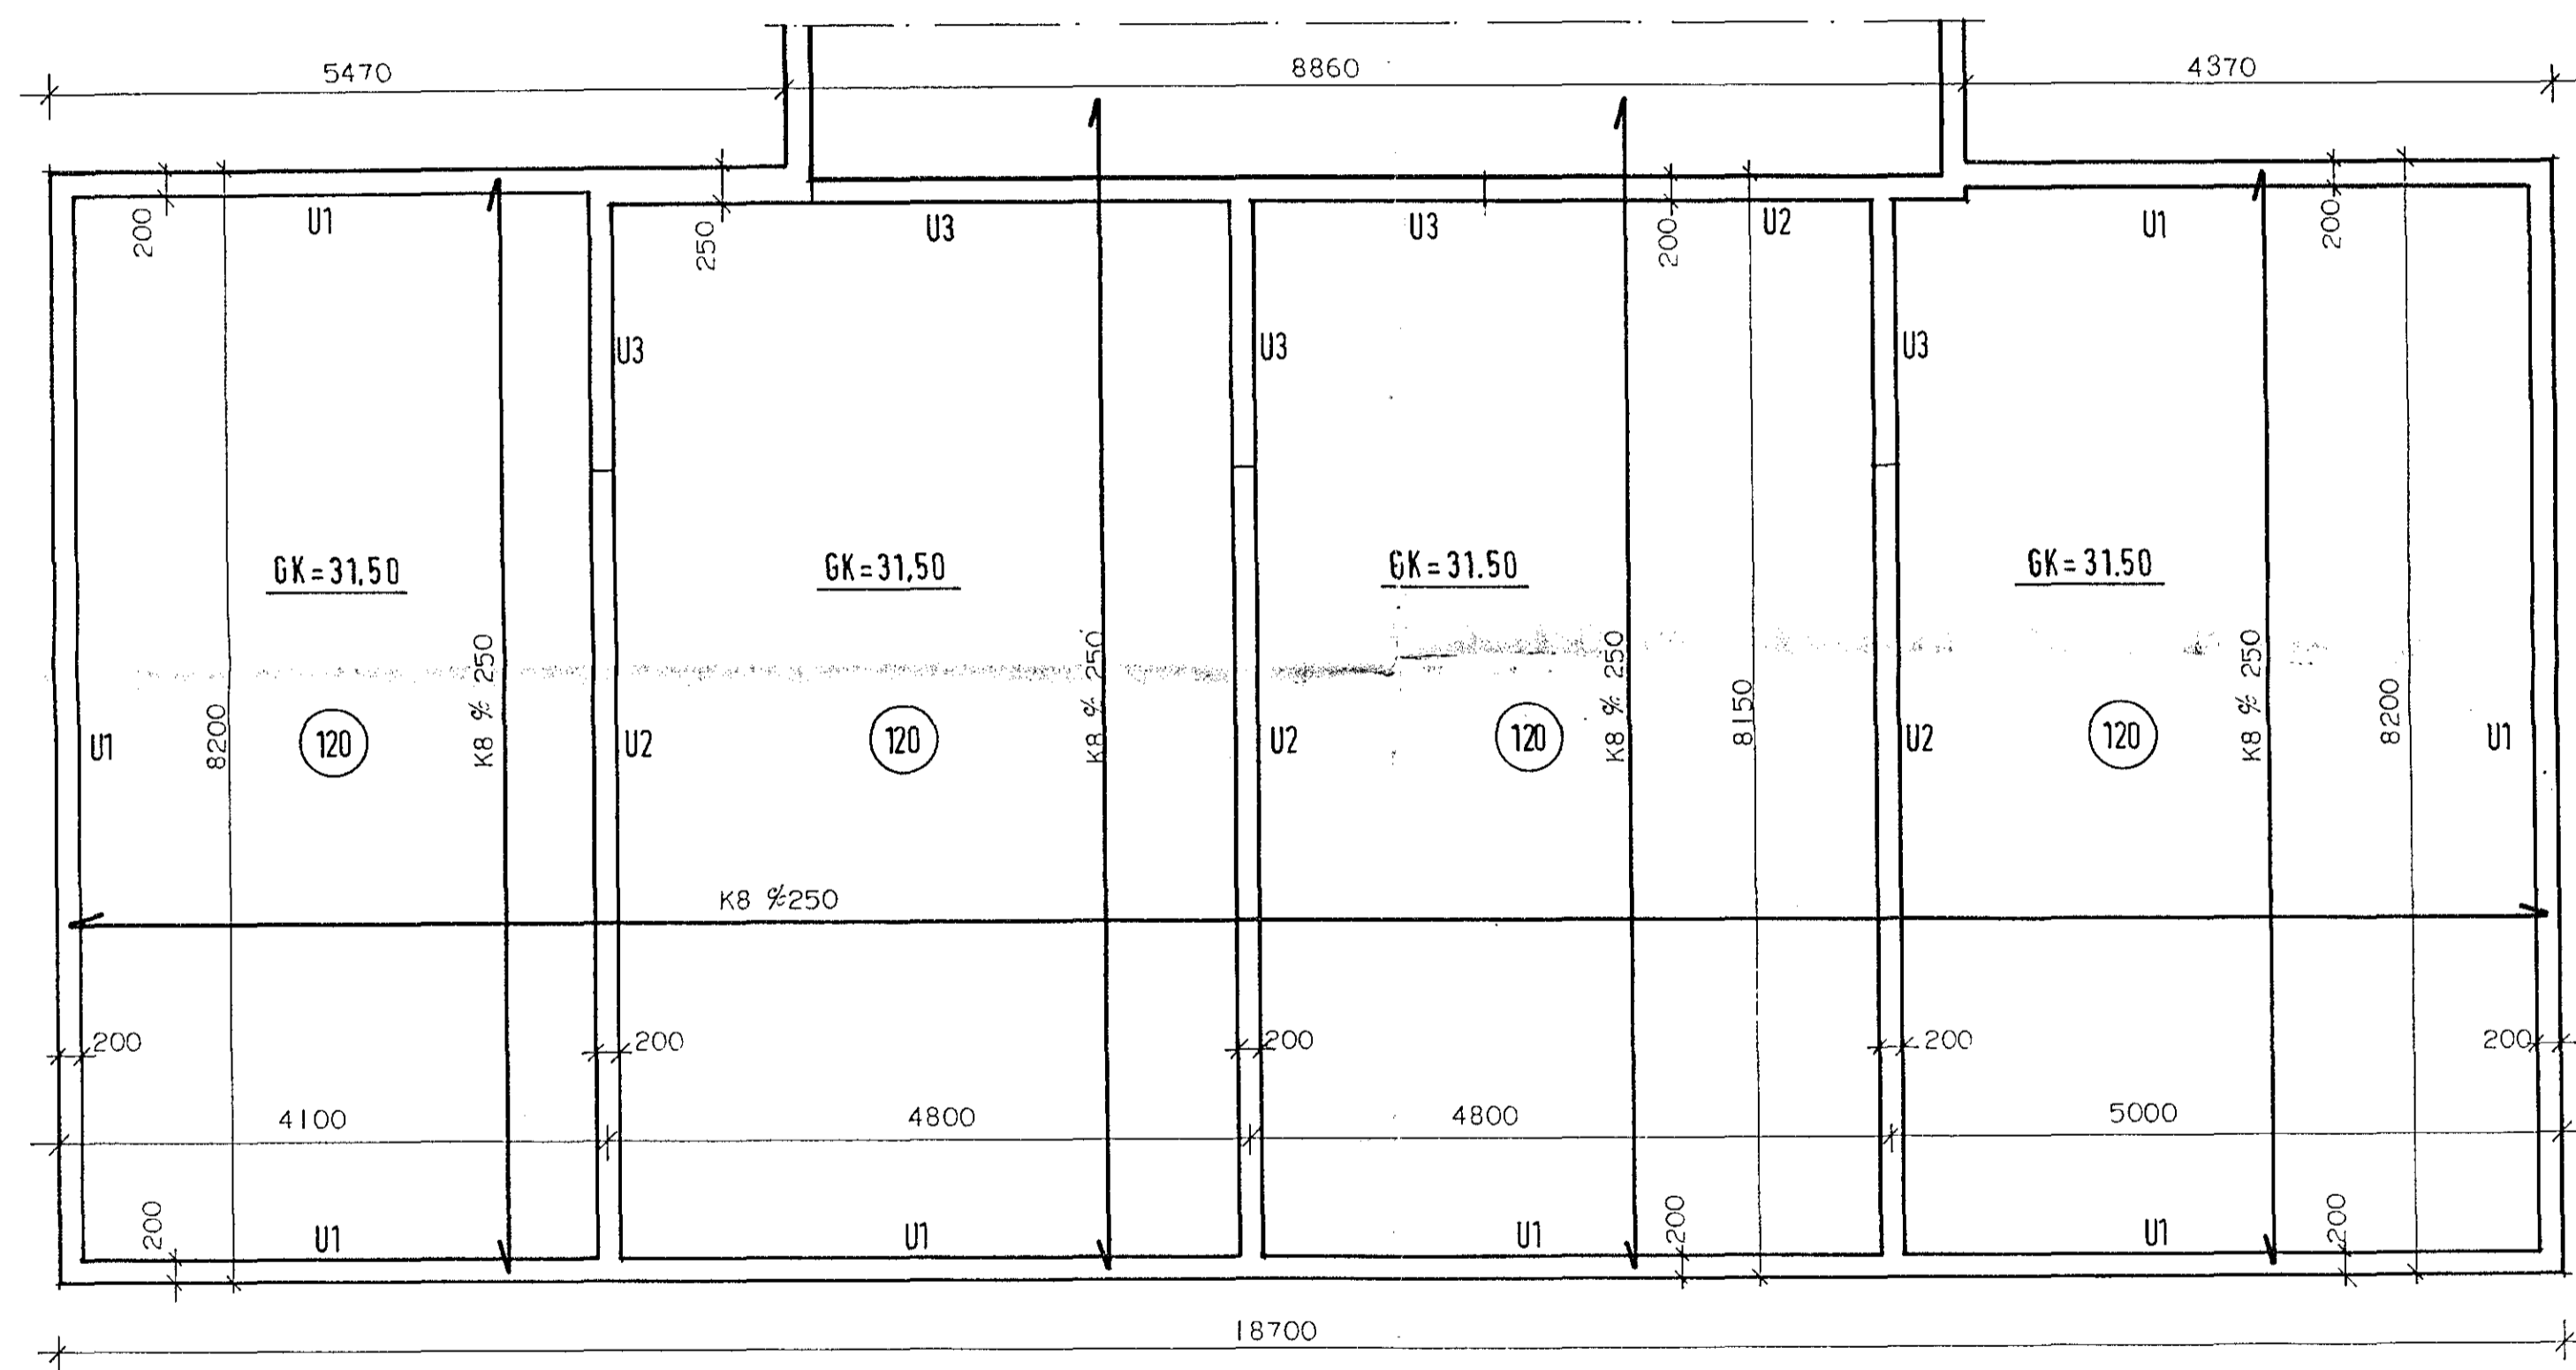

SKÝRINGAR:
 ALMENNAR SKÝRINGAR SJÁ BLAÐ NR. 2.000.
 STEYPA S200 Í SÖKKLA OG BOTNPLÖTU.
 SEMENTSMAGN \cong 300 kg/m³.
 v/s \leq 0,55 LOFTBLENDI 5-6% LOFT.
 BENDING: KAMBSTÁL Ks 40.
 MEST ÁLAG Á GRUNN MINNA EN 3,0 kg/cm².

SNID Í SÖKKLA SJÁ BLAÐ NR. 2.101.

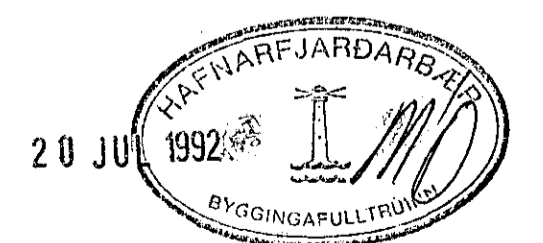

HÚSNÆÐISSTOFNUN
RIKISINS SUBURLANDSBRÁUT 24,
 REYKJAVÍK SÍMI 696900

VERK NR. **H.08.01.** TEIKN.NR. **2.103**

STEINAHLEÐ I HAFNARFIRÐI.	HANNAÐ	BBS	DAGSETN.	JÚNÍ '92
JÁRNBENT STEINSTEYPA.	REIKNAD	BBS	STADFERT	
SÖKKLAR, BOTNPLATA.	TEKNAD	BP	YFIRFARID	
GRUNNMYND.	KVARDI	1:50		
AUSTURÁLMA.	<i>Benedikt Þ. Sigurðsson</i> <i>Björgvin R. Hjalmari</i>			