



8 7 6 5 4 3 2 1

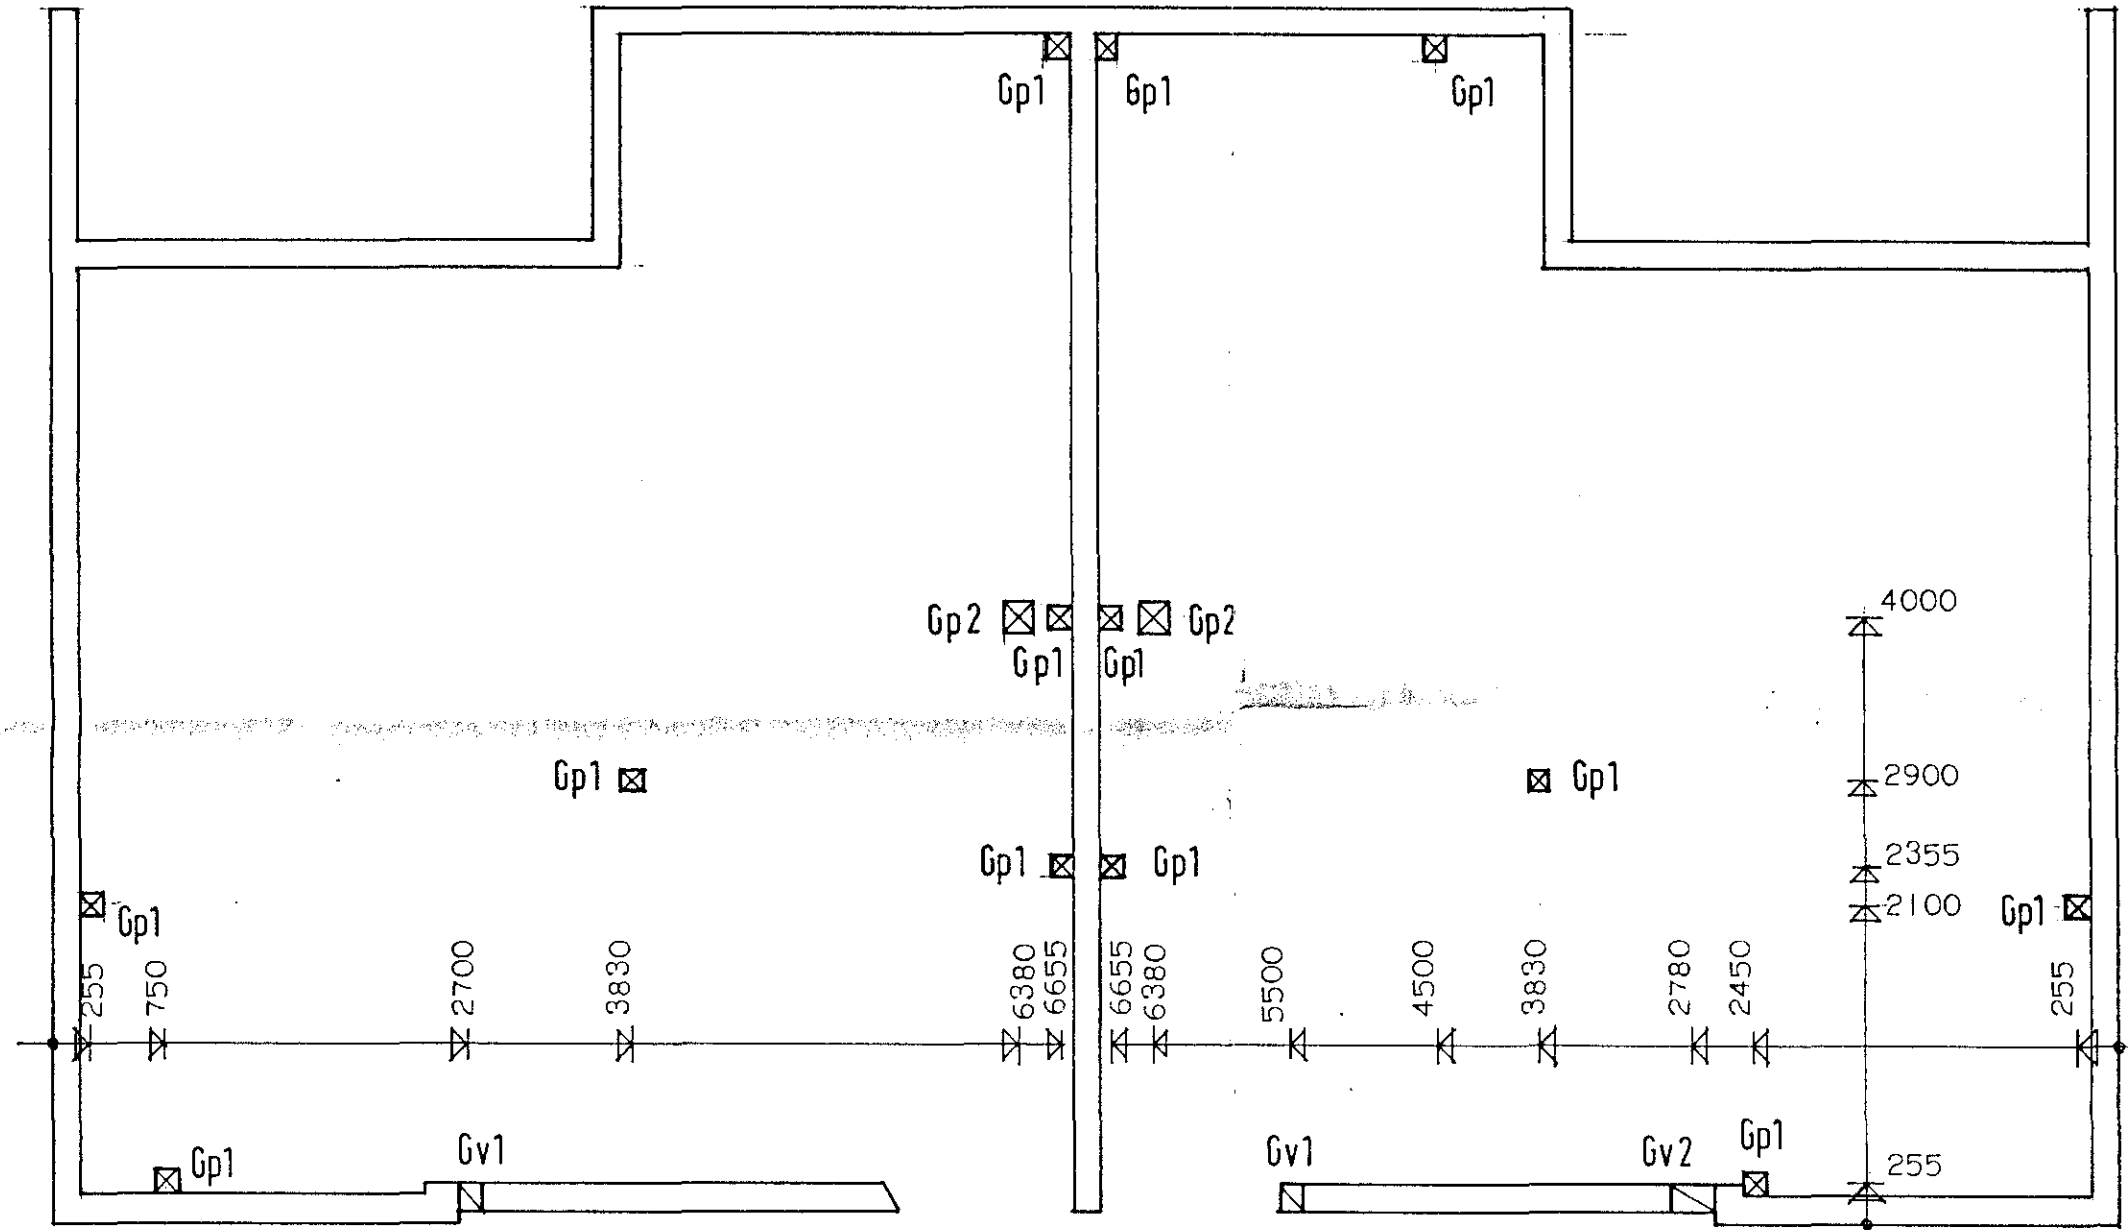

- ☒ Gp1: GAT Í PLÖTU 150x150
- ☒ Gp2: GAT Í PLÖTU 200x200
- ☒ Gv1: GAT Í VEGG 150x150MM
- ☒ Gv2: GAT Í VEGG 150x300MM

MÁLSETNING MIDAST VIÐ MITT GAT.

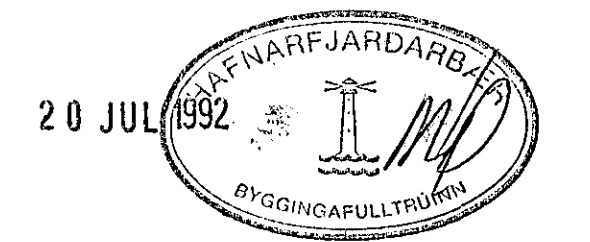

**HÚSNÆÐISSTOFNUN**  
**RIKISINS**  
 SUDURLANDSBRAUT 24,  
 REYKJAVÍK SÍMI 696900

VERK NR. **H.08.01.** TEIKN.NR. **2.401**

STEINAHLEIÐ I HAFNARFIRÐI.  
 GATA- OG RAUFATEIKNING.  
 GRUNNMYND.  
 VESTURÁLMA.

HANNAD	SHV	DAGSETN.	JÚNÍ '92
REIKNAD	SHV	STADFERT	
TEIKNAD	BP	YFIRFARID	
KVARDI	1:50		

*Sigurður H. de Haas*  
*Björn R. Halvorsen*

8 7 6 5 4 3 2 1