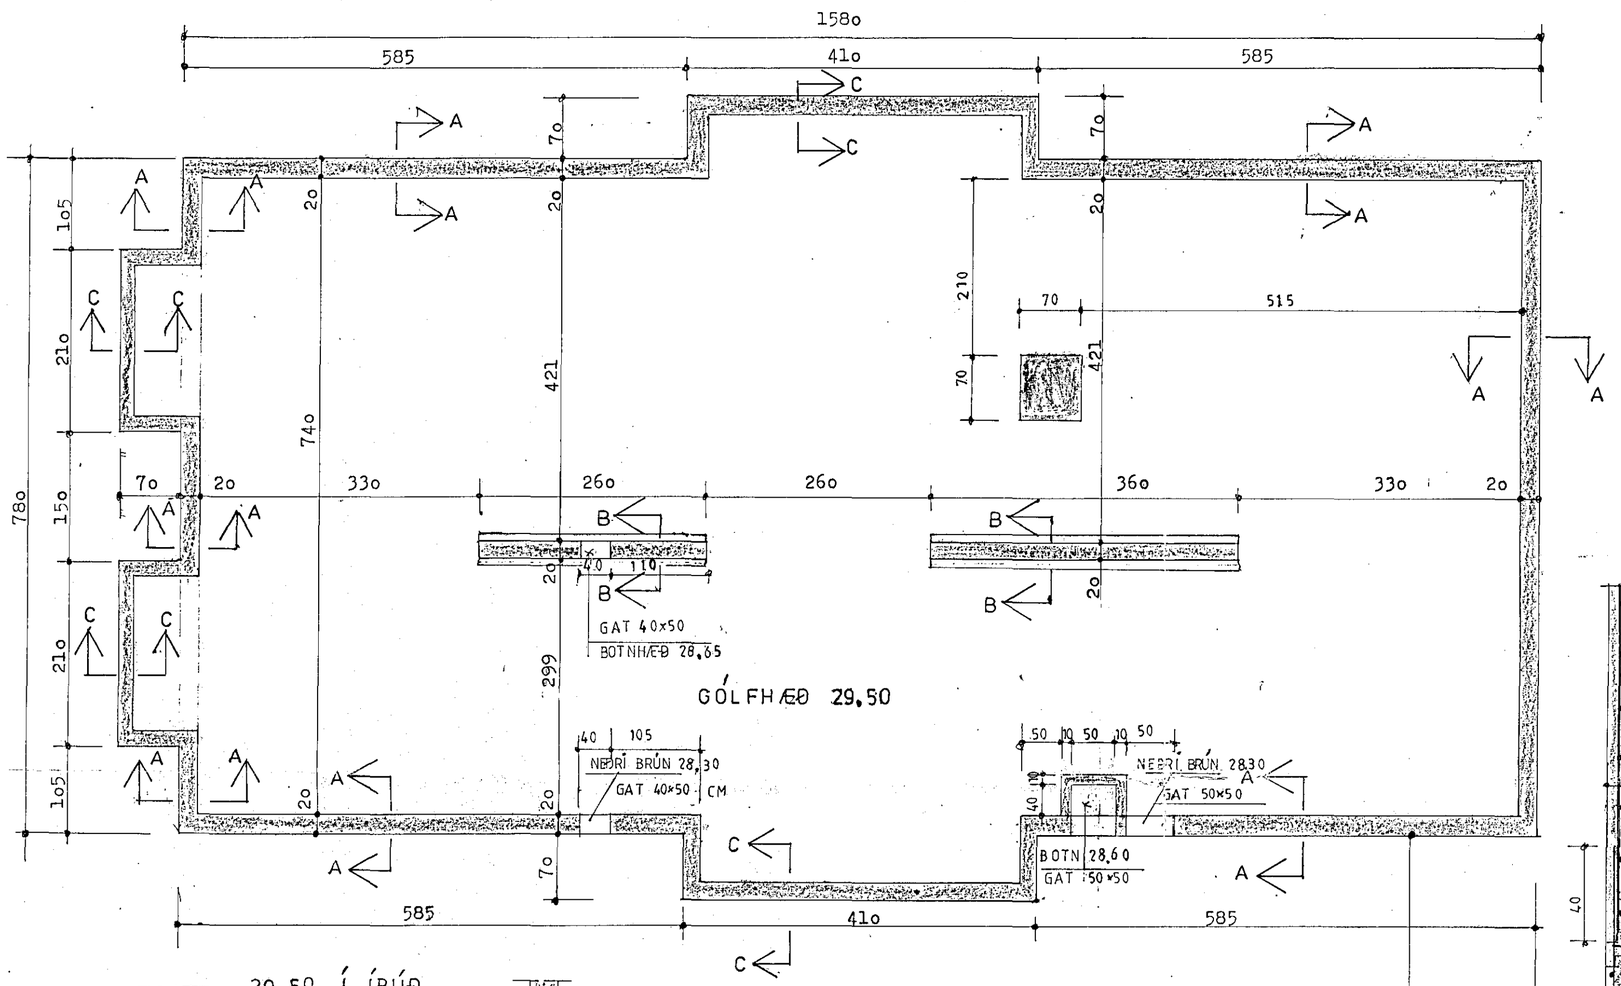

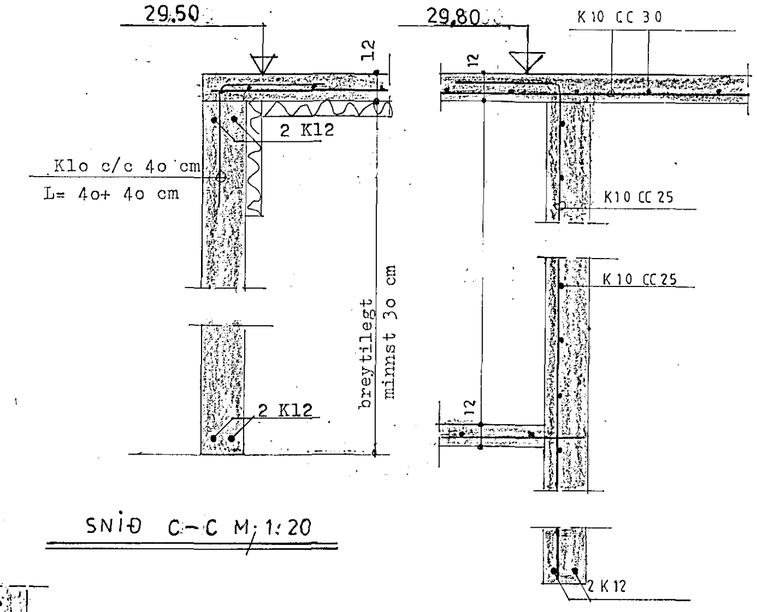

SNIÐ C-C M;1:20

SNIÐ E-E M;1:20

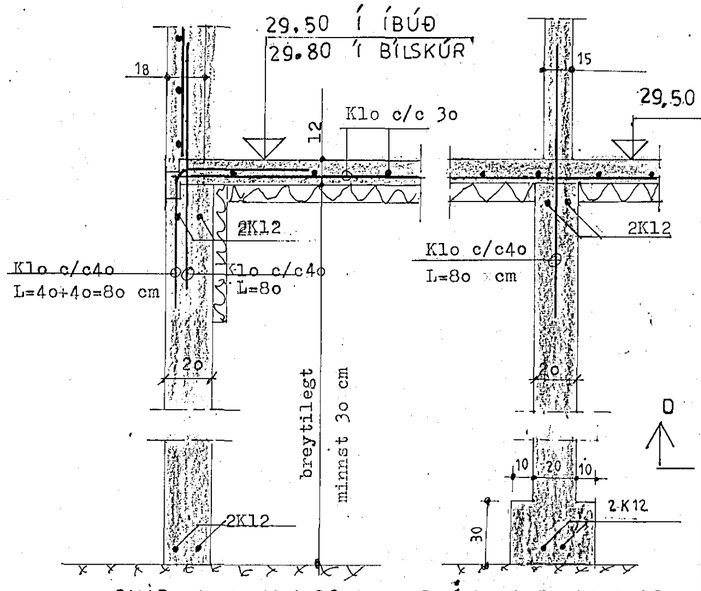

SNIÐ A-A M;1:20

SNIÐ B-B M;1:20

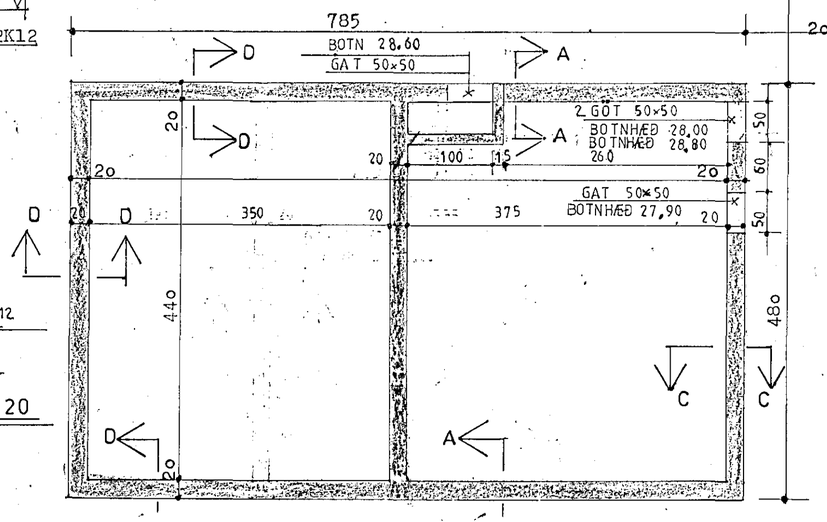

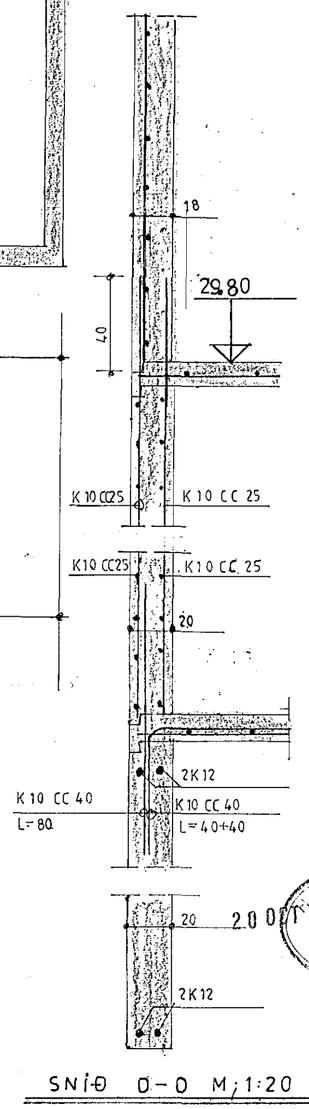

SNIÐ D-D M;1:20

ATH: Liggjandi K12 járn í sökklum beygist minnst 5o cm fyrir horn eða vinklar 5o+5o komi fyrir horn.

Skýringar:

Grafa skal niður á burðarhæfan botn.
Gert er ráð fyrir við hönnun undirstaðna að að þær standi á óhreyfri fastri möl.
Mesta álag á grunn er 1.5 kp/cm^2.

Steypa í undirstöðum skal vera S-25o og í gólfplötu S-2oo. Sigmál 5-8 cm Loftinnihald 5-6 %.
v/c tala ekki stærri en o.5.
Járn er kambstál KS4o.
I plötu komi K1o c/c3o í báðar áttir.
Undir gólfplötu komi 7o mm plasteinangrun.
Niður með sökkulveggjum komi 5o mm plasteinangrun sem nái minnst 55 cm niður fyrir plötu.
Fylla skal inn í grunn með viðurkenndu fyllingarefni sem þjappa skal vandlega í lögum sem séu ekki þykkri en 5o cm.

VERKHÖNNUN
VERKFRÆÐI- OG TEIKNISTOFA
Kirkjulundur 13 - Garðabæ - Sími: 91-656900

HAFNARFJARÐARBÆR BYGGINGAFULLTRÚI 20 OCT 1992

Verk nr. 382	Teiknað:
Teikn. nr. 101	Hannað:
Mælikv.: 1:50 1:20	Samþykkt:
Dags. SEPT 1992	Breytt: 20.10.92
Verkefni: STEINAHLÍÐ 2 HAFNARFIRÐI	
Heiti teikn.: UNDIRSTÖÐUR	