




ÞAK GRUNNMYND M;1:50

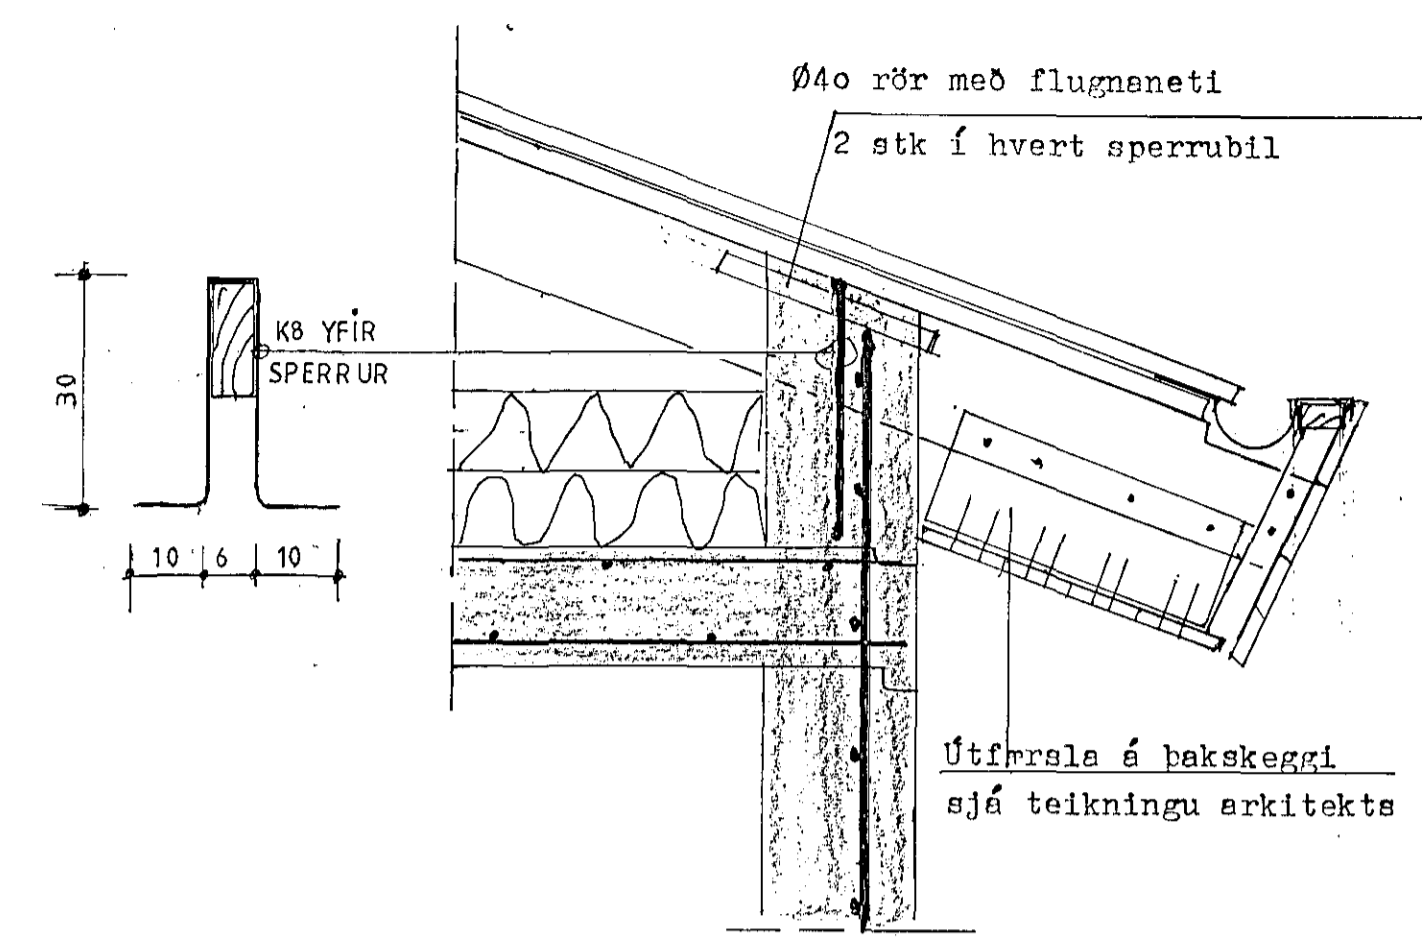


SNIÐ E-E M;1:10

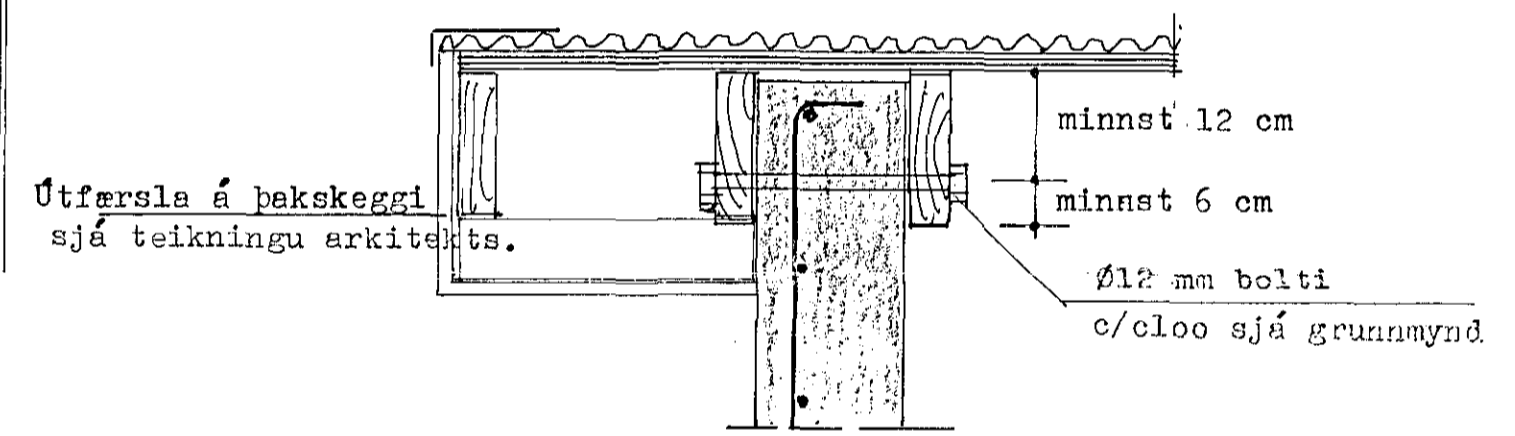


SNIÐ G-G M;1:10

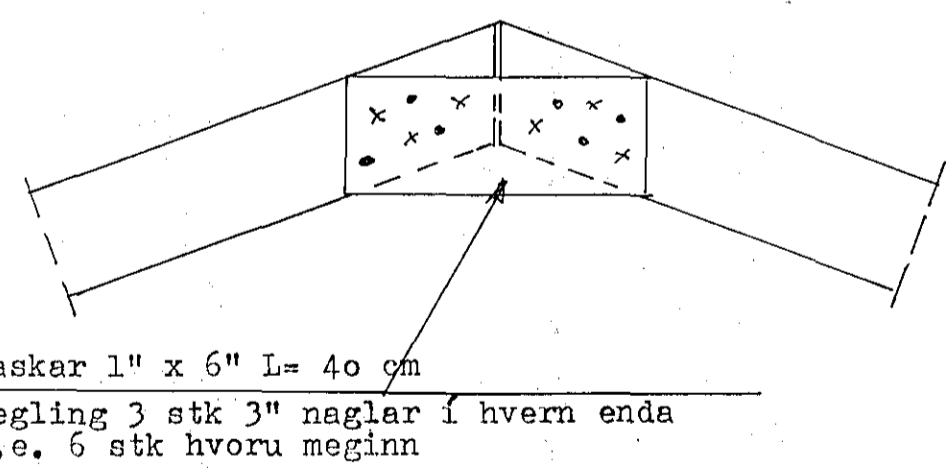

SNIÐ B-B M;1:10

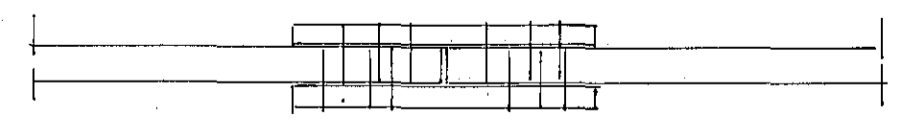

SNIÐ B-B SÉÐ OFANFRÁ

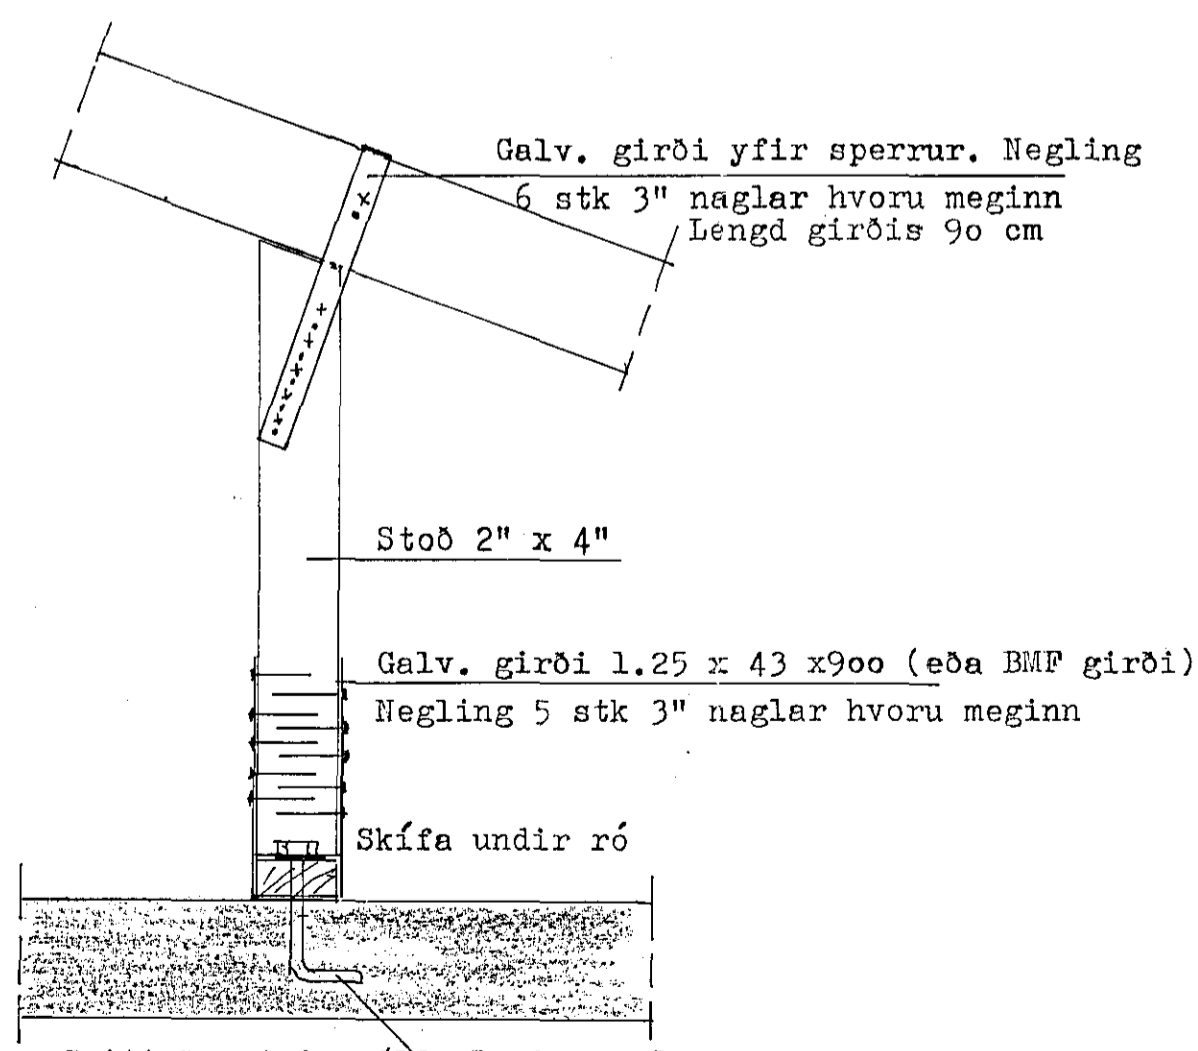

Snittaður teinn Ø12 L= 200 x 50 mm
(eða galv. bolti Ø12 L= 200(með hausinn niður))

SNIÐ A-A M;1:10

Skýringar:

Pappi komi milli trés og steins
Skífa komi undir boltahaus eða ró
Þvermál minnst 40 mm

07 DEC 1992

VERKHÖNNUN
VERKFRÆÐI- OG TEIKNISTOFA

Kirkjulundur 13 - Garðabæ - Sími: 91-656900

Verk nr. 382 Teiknað:
Teikn. nr. 104 Hannað:
Mælikv.: 1: SÝNDUR Samþykkt:
Dags. SEPT 1992 Breytt:

Verkefni: STEINAHLIÐ 2 HAFNARFIRÐI

Heiti teikn.: ÞAK Á ÍBÚÐARHÚSI