


ÞAK Á BÍLSKÚR M;1:50

Laskar báðum megin 1" x 6" L=30 cm  
 Hegling 3 stk 3" naglar í hvern enda þ.e.  
 6 naglar hvoru megin

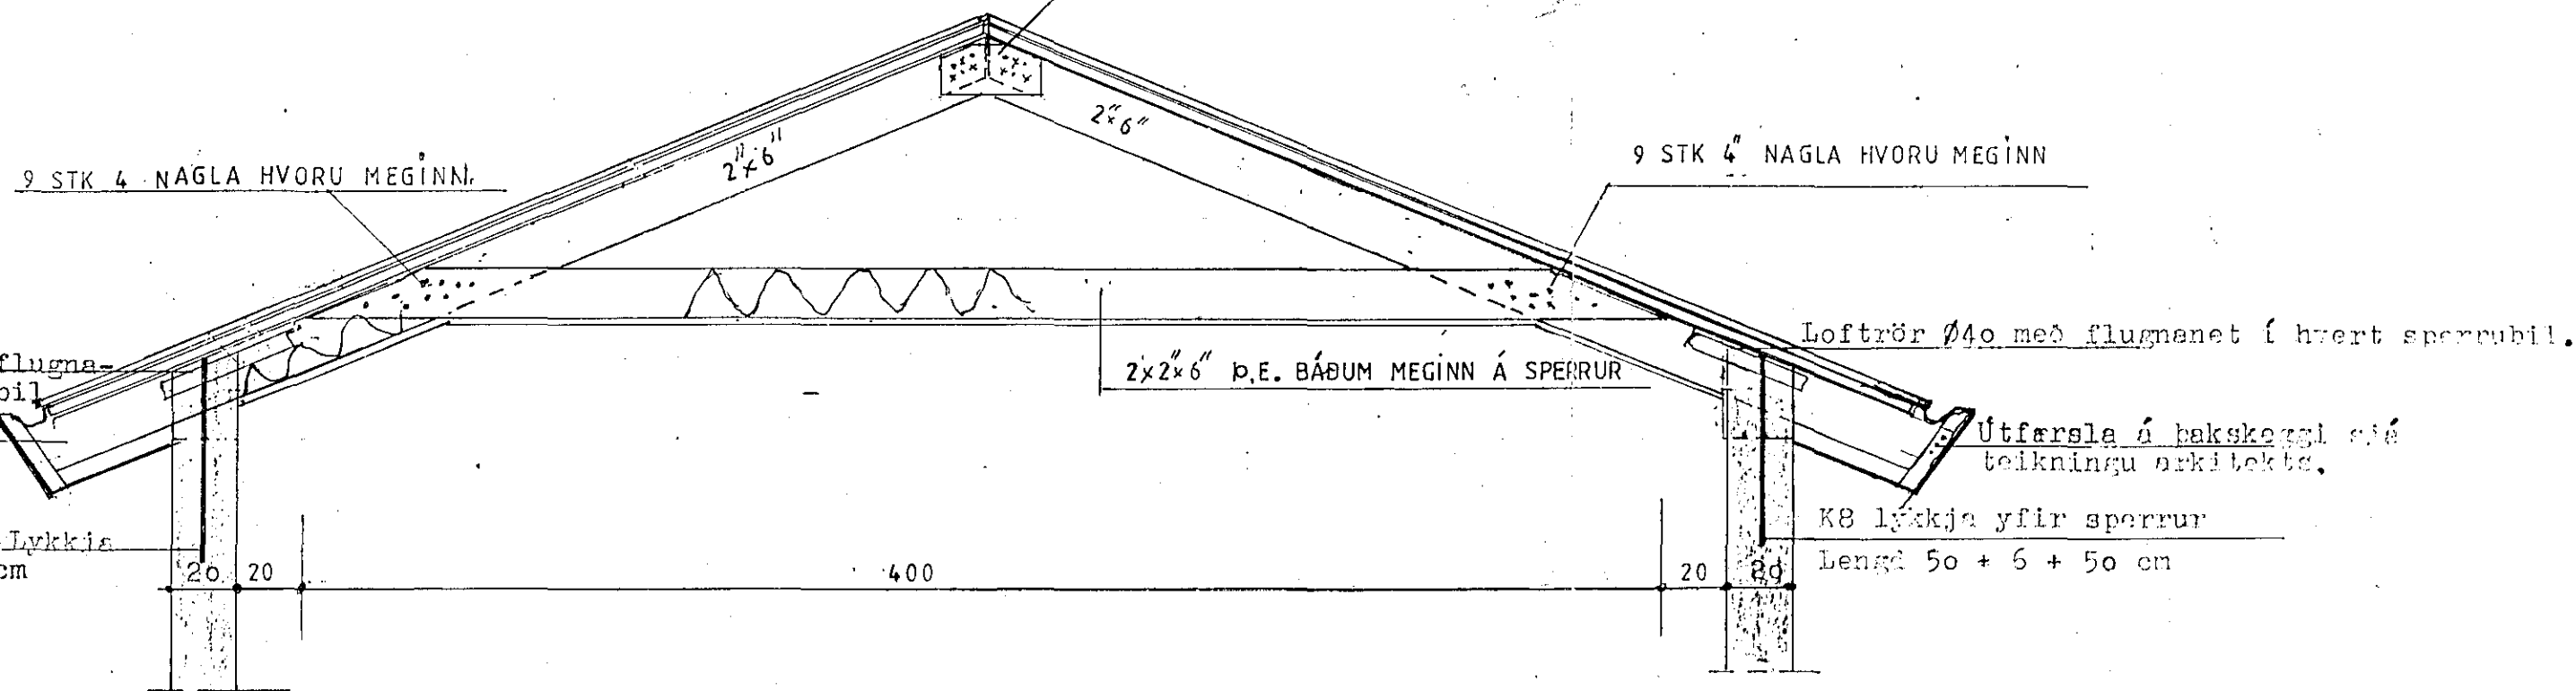

SNIÐ A-A M;1:20


Loftrör Ø40 með flugneti í hvert sperrubíl  
 Þakskegg sjá  
 teikn. arkitekts.

K8 yfir sperrur Lykkis  
 Lengd 50 + 6 + 50 cm

Loftrör Ø40 með flugneti í hvert sperrubíl.

Útfærsla á þakskeggi sé  
 teikningu arkitekts.

K8 lykkja yfir sperrur  
 Lengd 50 + 6 + 50 cm

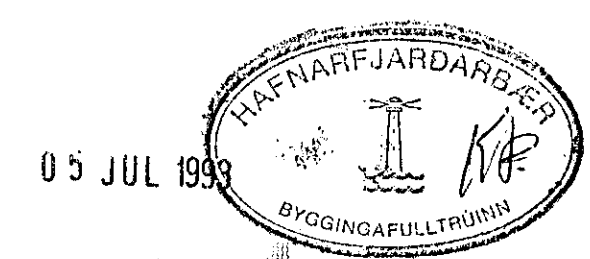

**ÁSKILIÐ, ELDRI  
 TEIKNING ÓGILD**

**VERKHÖNNUN**  
 VERKFRÆÐI- OG TEIKNISTOFA



Kirkjulundur 13 - Garðabæ - Sími: 91-656900

Verk nr. 382 Teiknað:

Teikn. nr. 105 Hannað:

Mælikv.: 1:50 1:20 Sampykktur

Dags. SEPT 1992 Breytt: Júní 1993

Verkefni: STEINHLÍÐ 2 HAFNARFÍRÐÍ

Heiti teikn.: ÞAK Á BÍLSKÚR