



KRAFT SPERRA ÍBÚÐARHÚS. 1:20

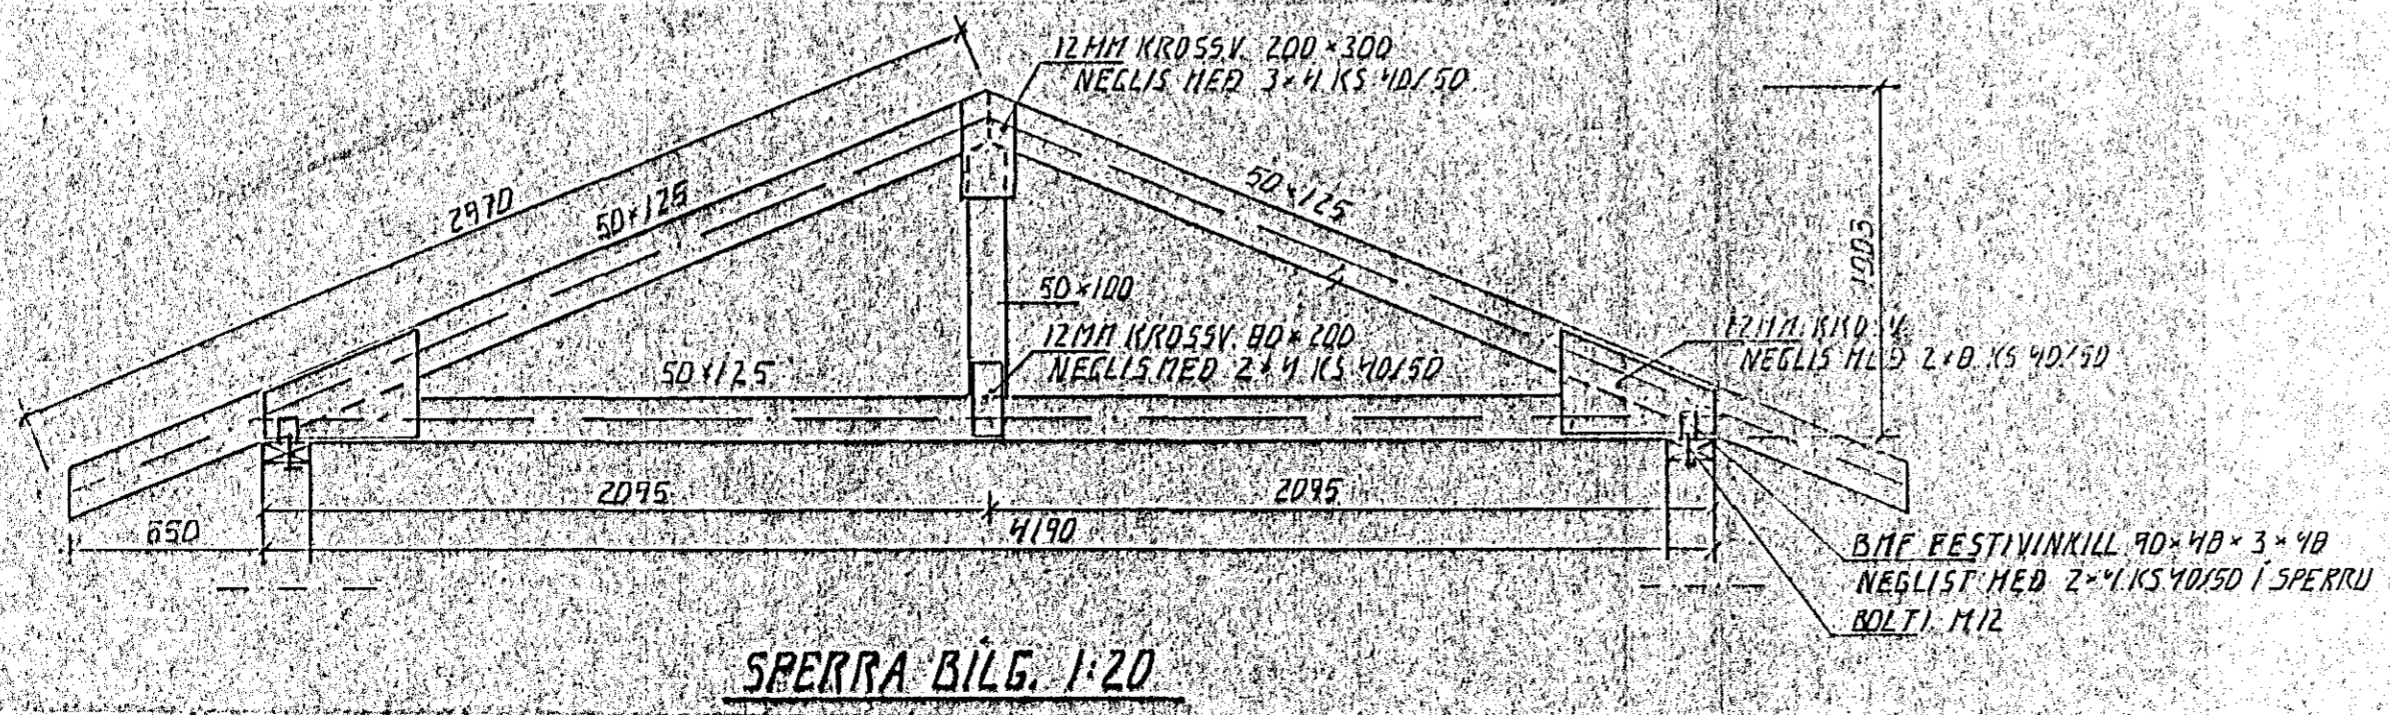

SPERRA BILG. 1:20

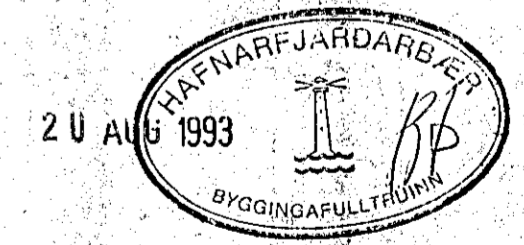

BR. NR.	DAGS	EDLI BREVTINGAR	SIGN.
STEINAHLIÐ 4 HAFNARFIRÐI SPERRUR			DAGS APRIL 93 HANNAÐ 4.21 TEIKNAD ef. V. VERK NR. 9256
MÆLIKV. 1:20 SIGURÐUR ÞORLEIFSSON TÆKNIFRÆÐINGUR F.T.F.I.			BLAD NR. 1-05
STRANDGÖTU 11 HAFNARFIRÐI SÍMI 54751/54255			