




ÁSYND SUÐURGAFL 1:50

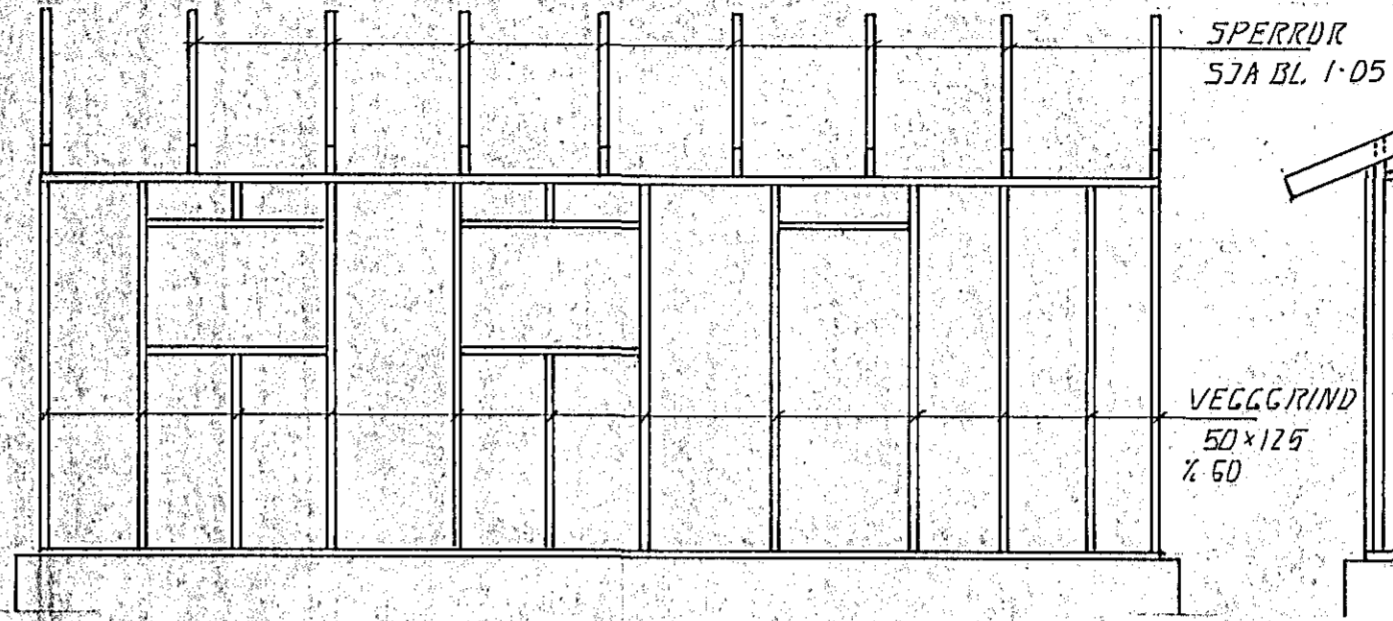


ÁSYND BILG. AUSTUR 1:50

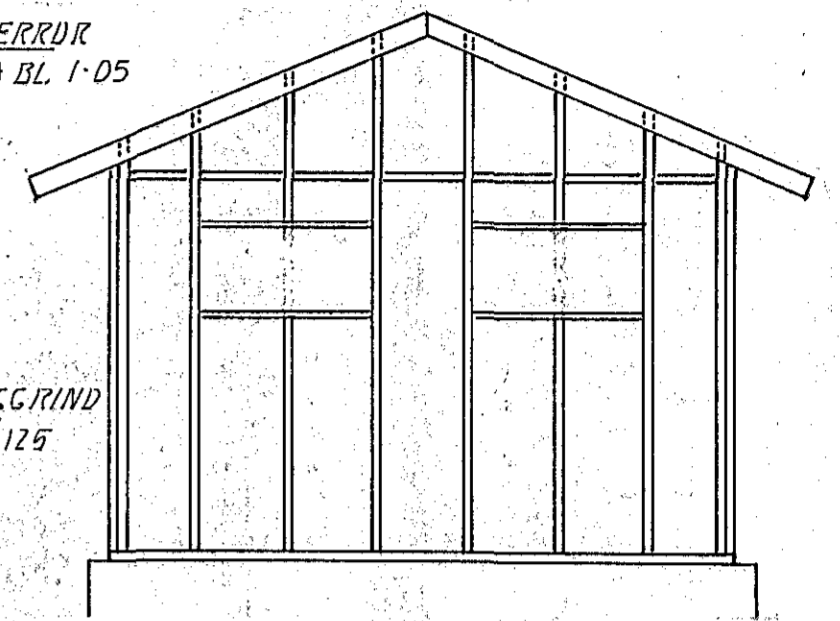


ÁSYND NORÐUR 1:50

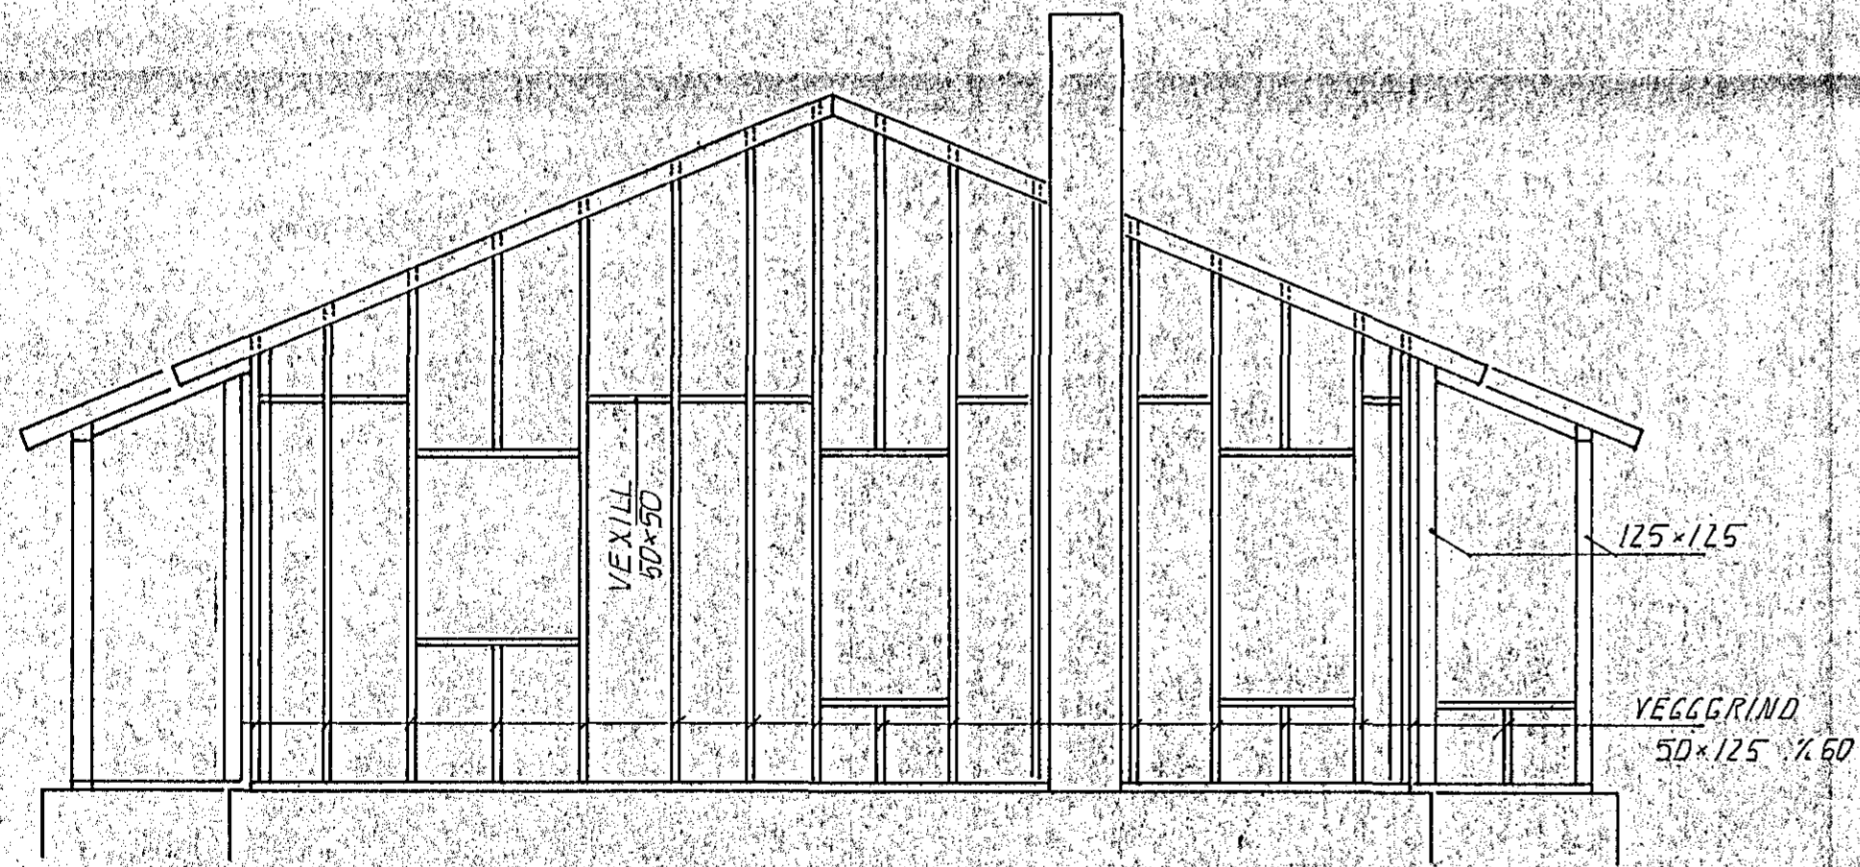



ÁSYND NORÐURGAFL 1:50

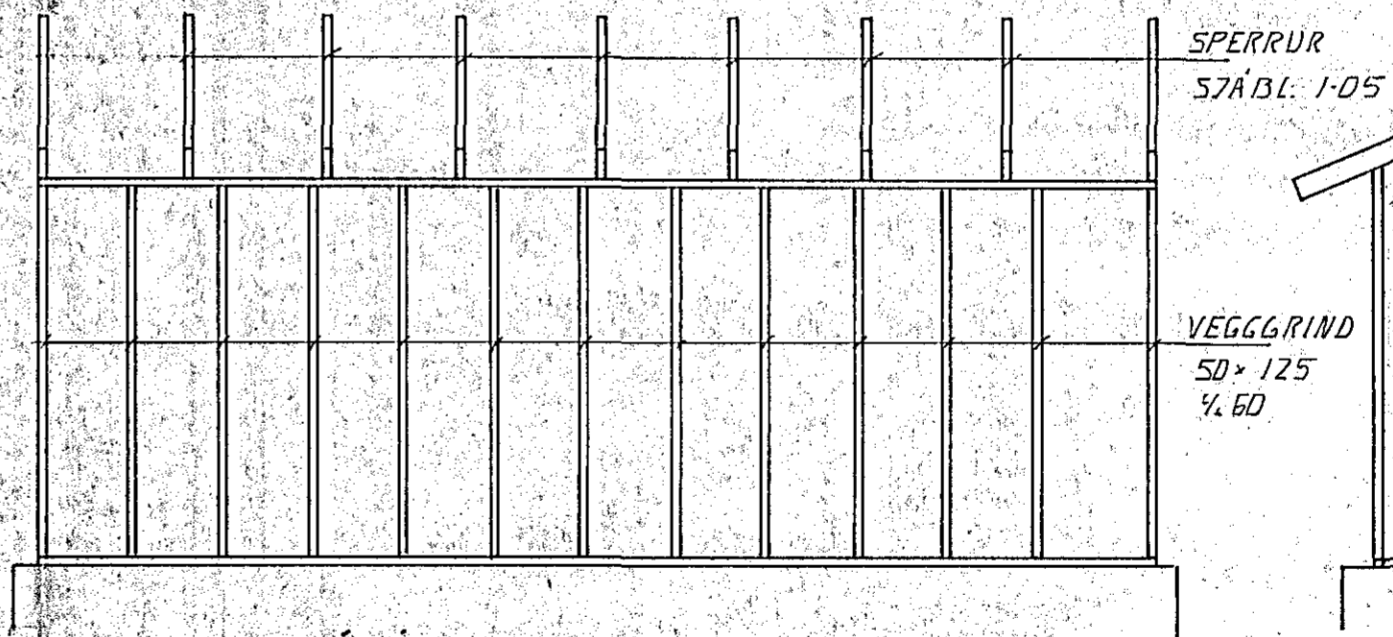

ÁSYND BILG. VESTUR 1:50

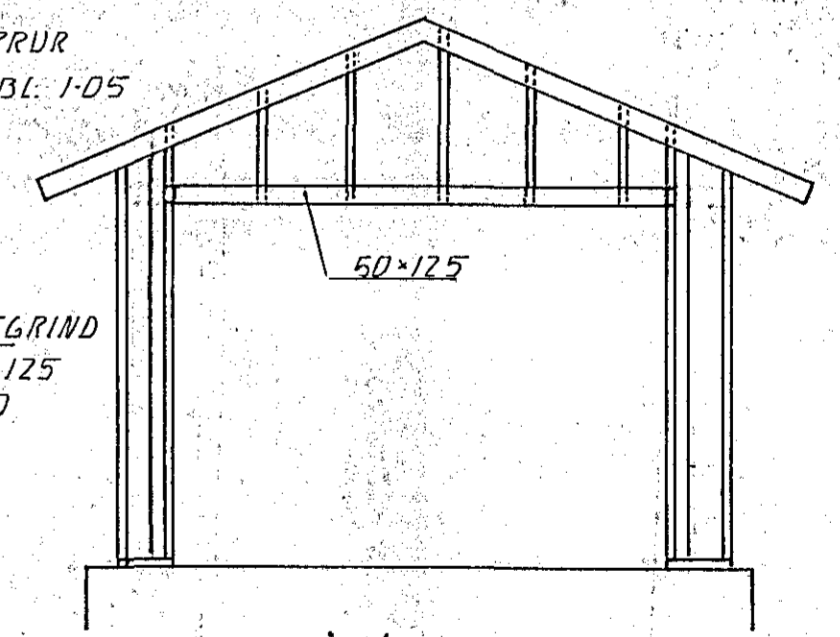

ÁSYND SUÐUR 1:50

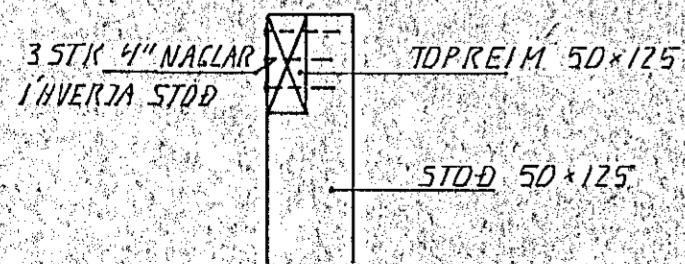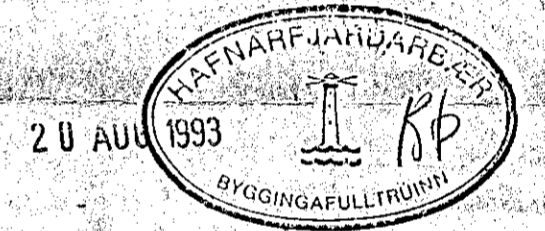

SNID I GAFL 1:10

DR. NR.	DAGS	EDLI Breytingar	SIGN.
STEINAHLIÐ 4 HAFNARFIRÐI BURÐARYIRKI VEGGIR			DAGS. FEB. 93 HANNAÐ d. H. TEIKNAD d. H. VERK NR. 9266
MÆLIKV. 1:50, 1:10 SIGURÐUR ÞORLEIFSSON TEKNIFRÆÐINGUR F.T.F.I.			BLADNR. 1-03
STRANDGÖTU 11 HAFNARFIRÐI SÍMI 54751/54255			