
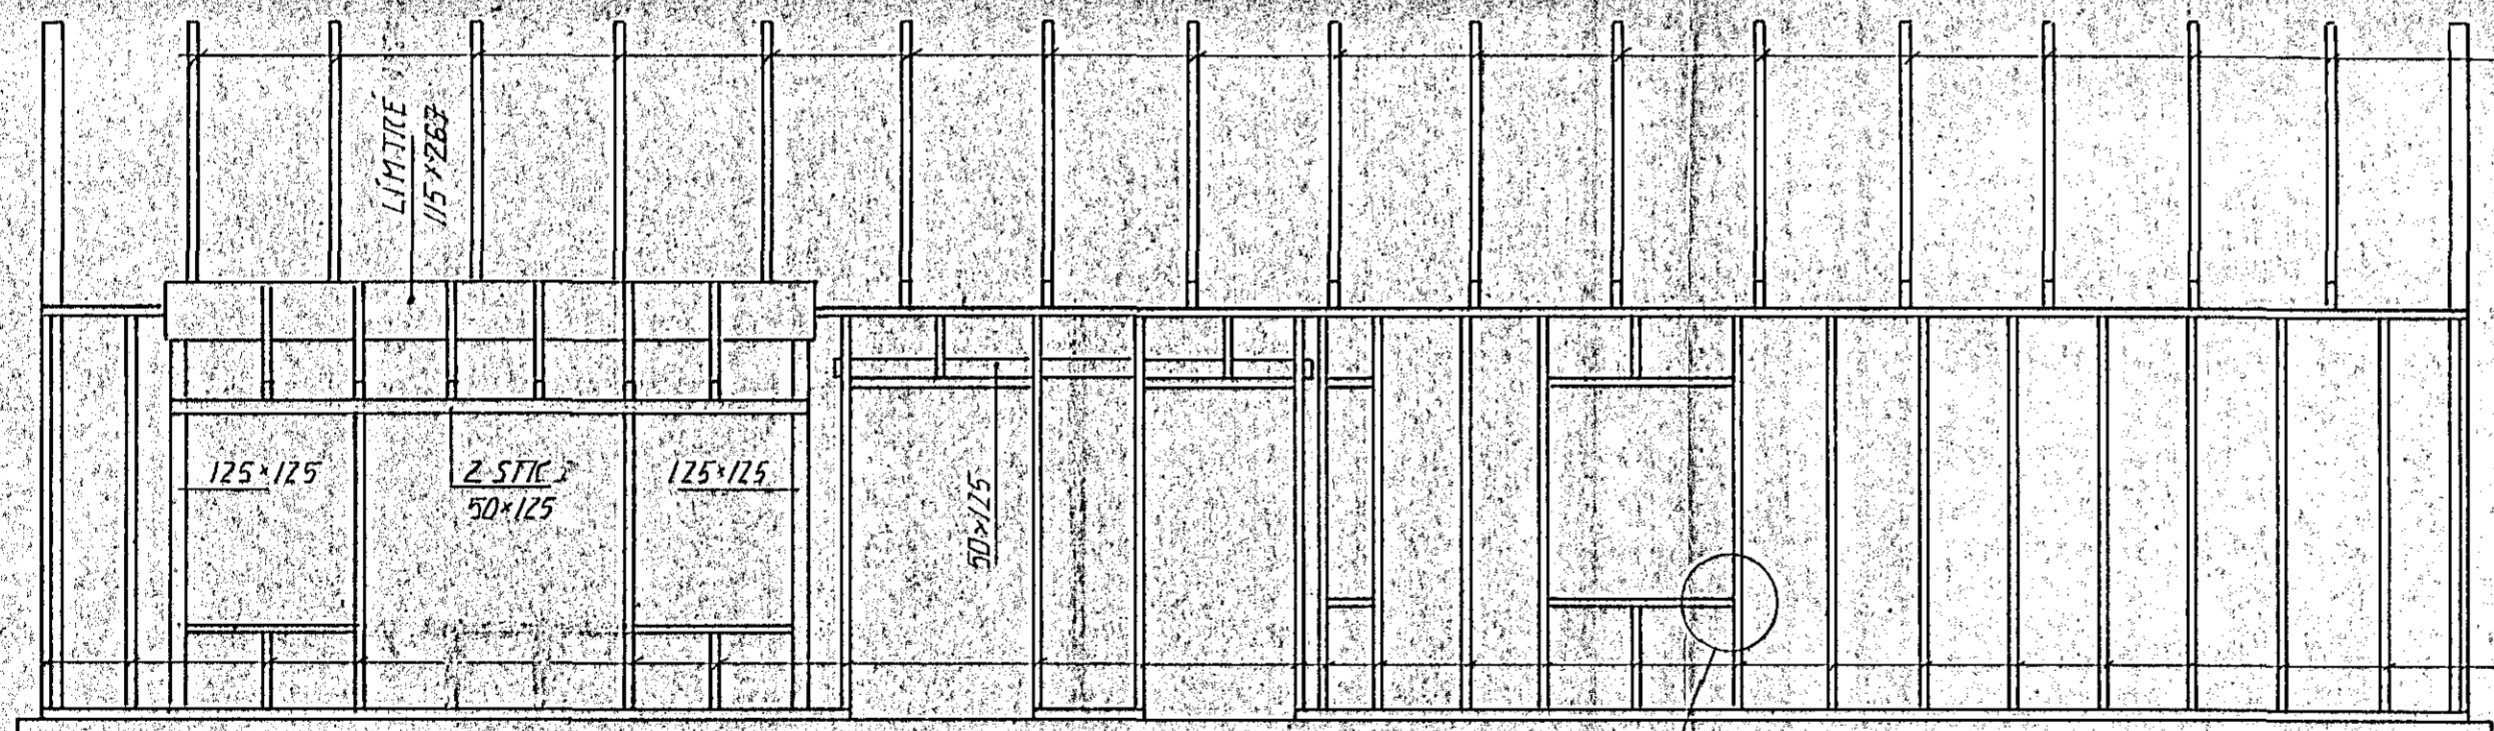


SPERRUR 7/90
57A BL. 1-05

VEGGGRIND 50x125 7/60

ÁSYND AUSTUR. 1:50

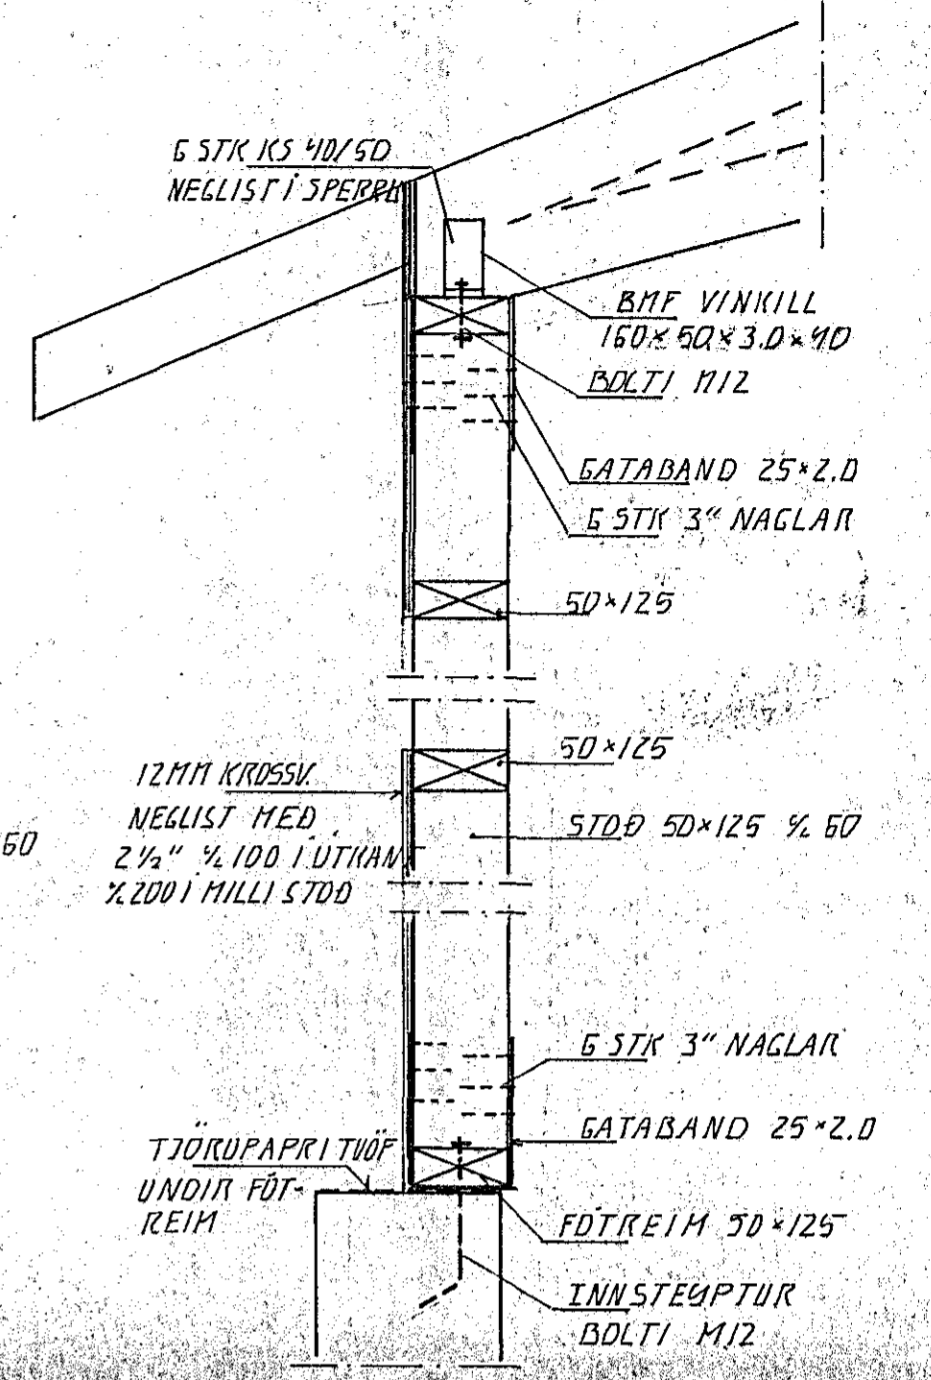


SPERRUR 7/90
57A BL. 1-05


VEGGGRIND 50x125 7/60

ÁSYND VESTUR. 1:50

SNID Í VEGG. 1:10

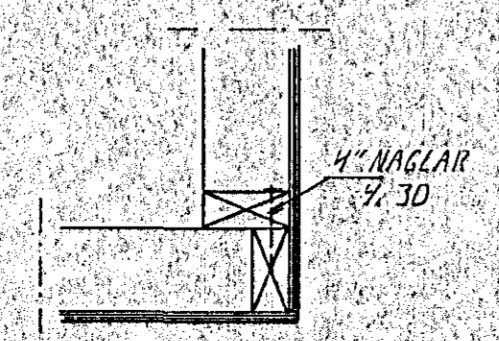

DEILI ÚTHDRN. 1:10

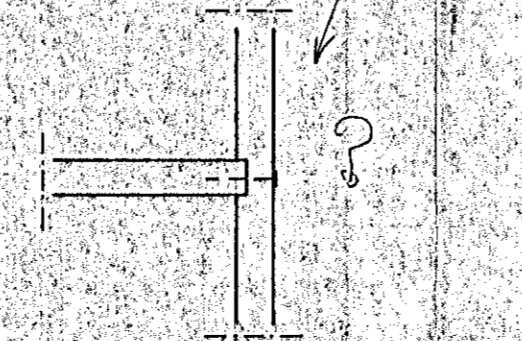

SKEYTING VÍÐ GLUGGA. 1:10



DR. NR.	DAGS.	EDLI	BREYTINGAR	SIGN.
				DAGS. FEB. 93
STEINHAUÐ 4 HAFNARFIRÐI				HANNAÐ <i>cl. H.</i>
BURÐARVIRKI. VEGGIR				TEIKNAD <i>cl. H.</i>
MÆLIKV. 1:50, 1:10				VERK NR. 9266
SIGURÐUR ÞORLEIFSSON TEKNIFRÆÐINGUR F.T.F.I.				BLAÐNR.
STRANDGÖTU 11 HAFNARFIRÐI SÍMI 54751/54255				1-02