


4 STK SPERRUR
VIÐ INNGANG

KRAFTSPERRA ÍBÚÐARHÚS. 1:20

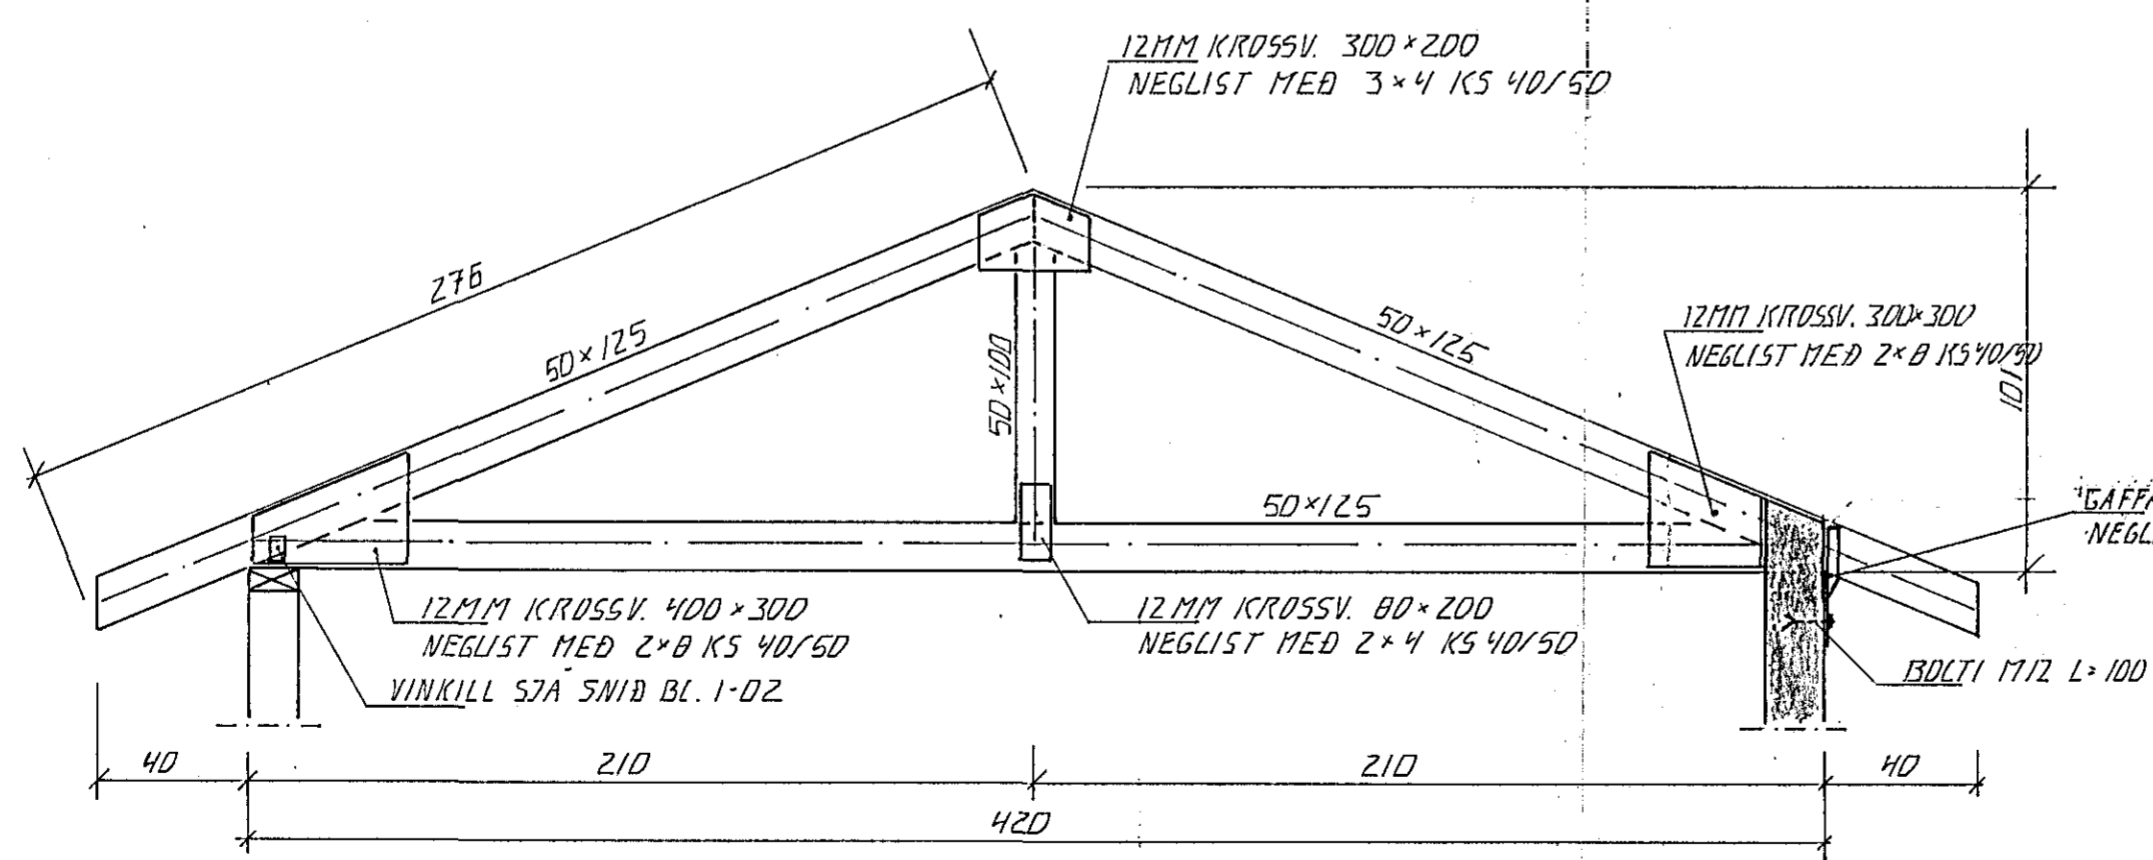

KRAFTSPERRA BÍLG. 1:20

28 JUN 1993

HAFNARFJÁRDARBER
BYGGINGAFLTRÚINN

BR.NR.	DAGS.	EÐLI BREVTINGAR.	SIGN.
			DAGS APRIL 93
			HANNAÐ <i>4/2</i>
			TEIKNAD <i>4/2</i>
			VERK NR. 9256
MELIKV.	SIGURÐUR ÞORLEIFSSON TEKNIFRÆÐINGUR F.T.T.F.I.		BLAD NR. 1-05
	STRANDGÖTU 11	HAFNARFIRÐI	SÍMI 54751/54255