




ÁSYND N-VESTUR, 1:50

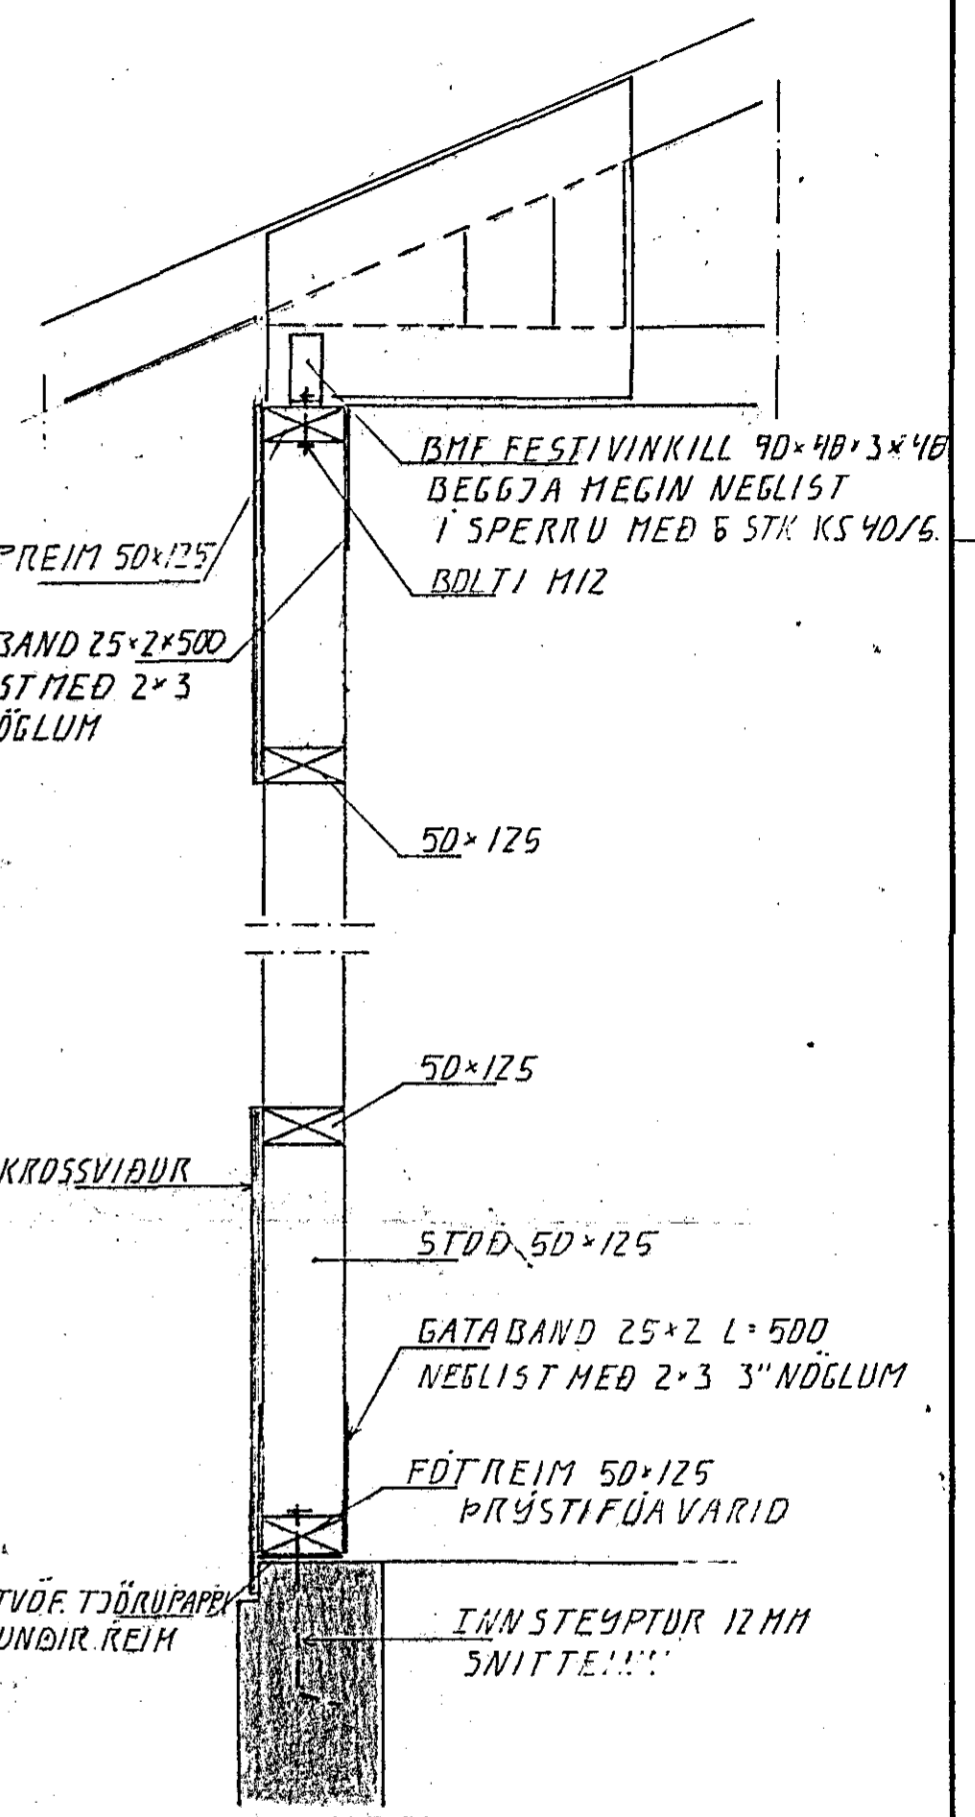

SNID I LANGVEGG, 1:10

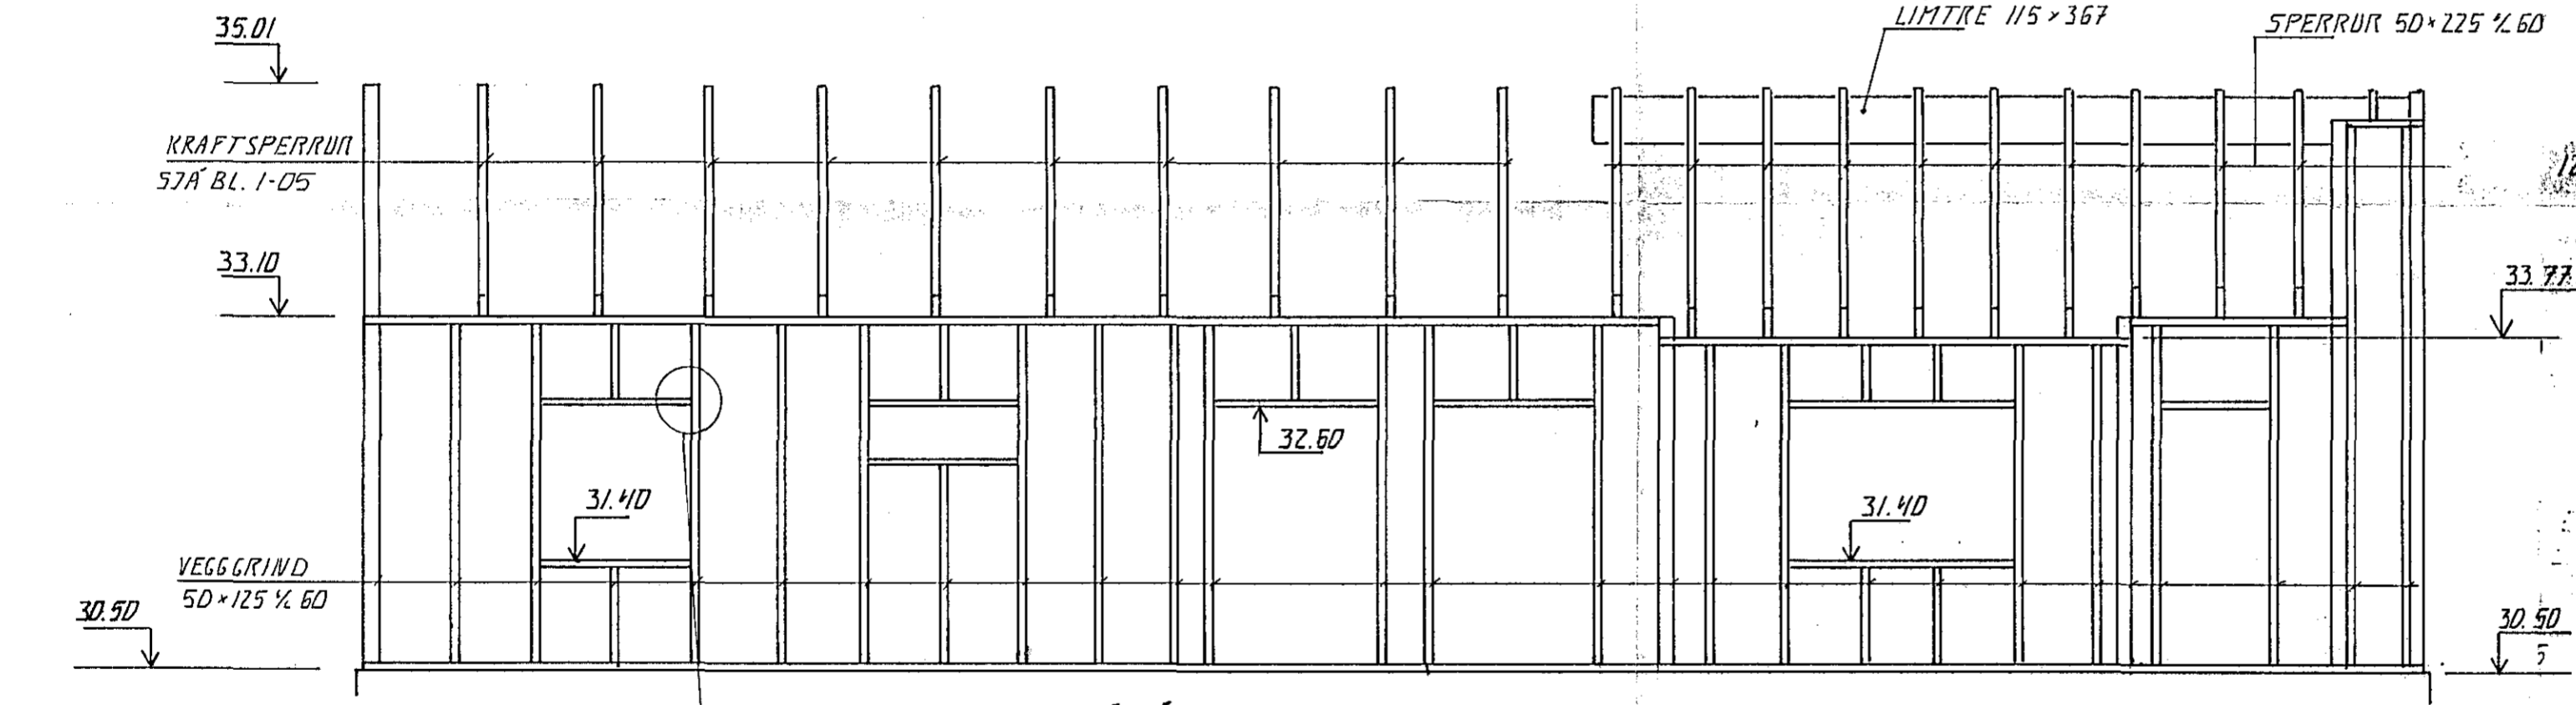


ÁSYND S-AUSTUR, 1:50

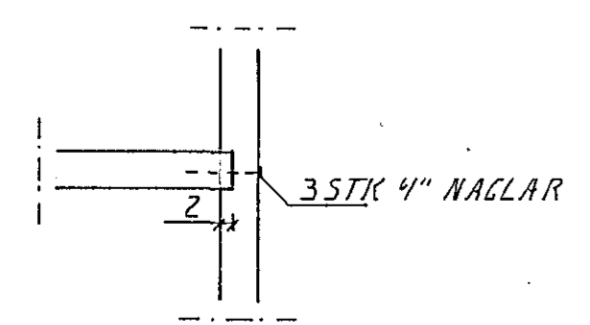

SKEYTING VID GLUGGA, 1:10

SKÝRINGAR

ALLT TIMBUR SKAL VERA FLOKKUR KIB, TST/DS 413
 FESTIÐ JÁRN, BOLTAR OG NAGLAR SKAL VERA ZINKHÚÐAÐ
 ÚTVEGGIR HEILKLÆÐAST MED 12MM KROSSVIÐ
 T.D. DOUGLAS FIR FLOKKUR C.C.C.

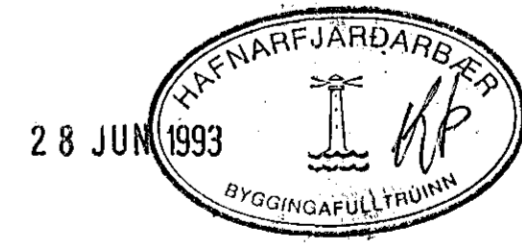

BR.NR.	DAGS	EDLI Breytingar	SIGN.
			DAGS. APRIL 93
			HANNAÐ 4/93
			TEIKNAD 4/93
			VERK NR.
			9256
MÆLIKV.	SIGURÐUR ÞORLEIFSSON TEKNIFRÆÐINGUR F.T.F.I.		BLAD NR.
	STRANDGÖTU 11	HAFNARFIRÐI SÍMI 54751/54255	1-02