
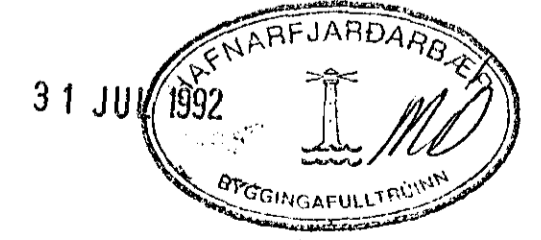


sperrur 2x9" 4x60 cm.  
gatapldur 1,5 mm galu, vegl. 4x60 sk Kam 4/40  
skammbitar 2 stk 2x5"  
bollar 15 mm galu  
kvistperrur 2x5"  
lofttrastir 2 stk 25 mm með messingneti  
2 stk í hverju sperrubili á langhlidum.

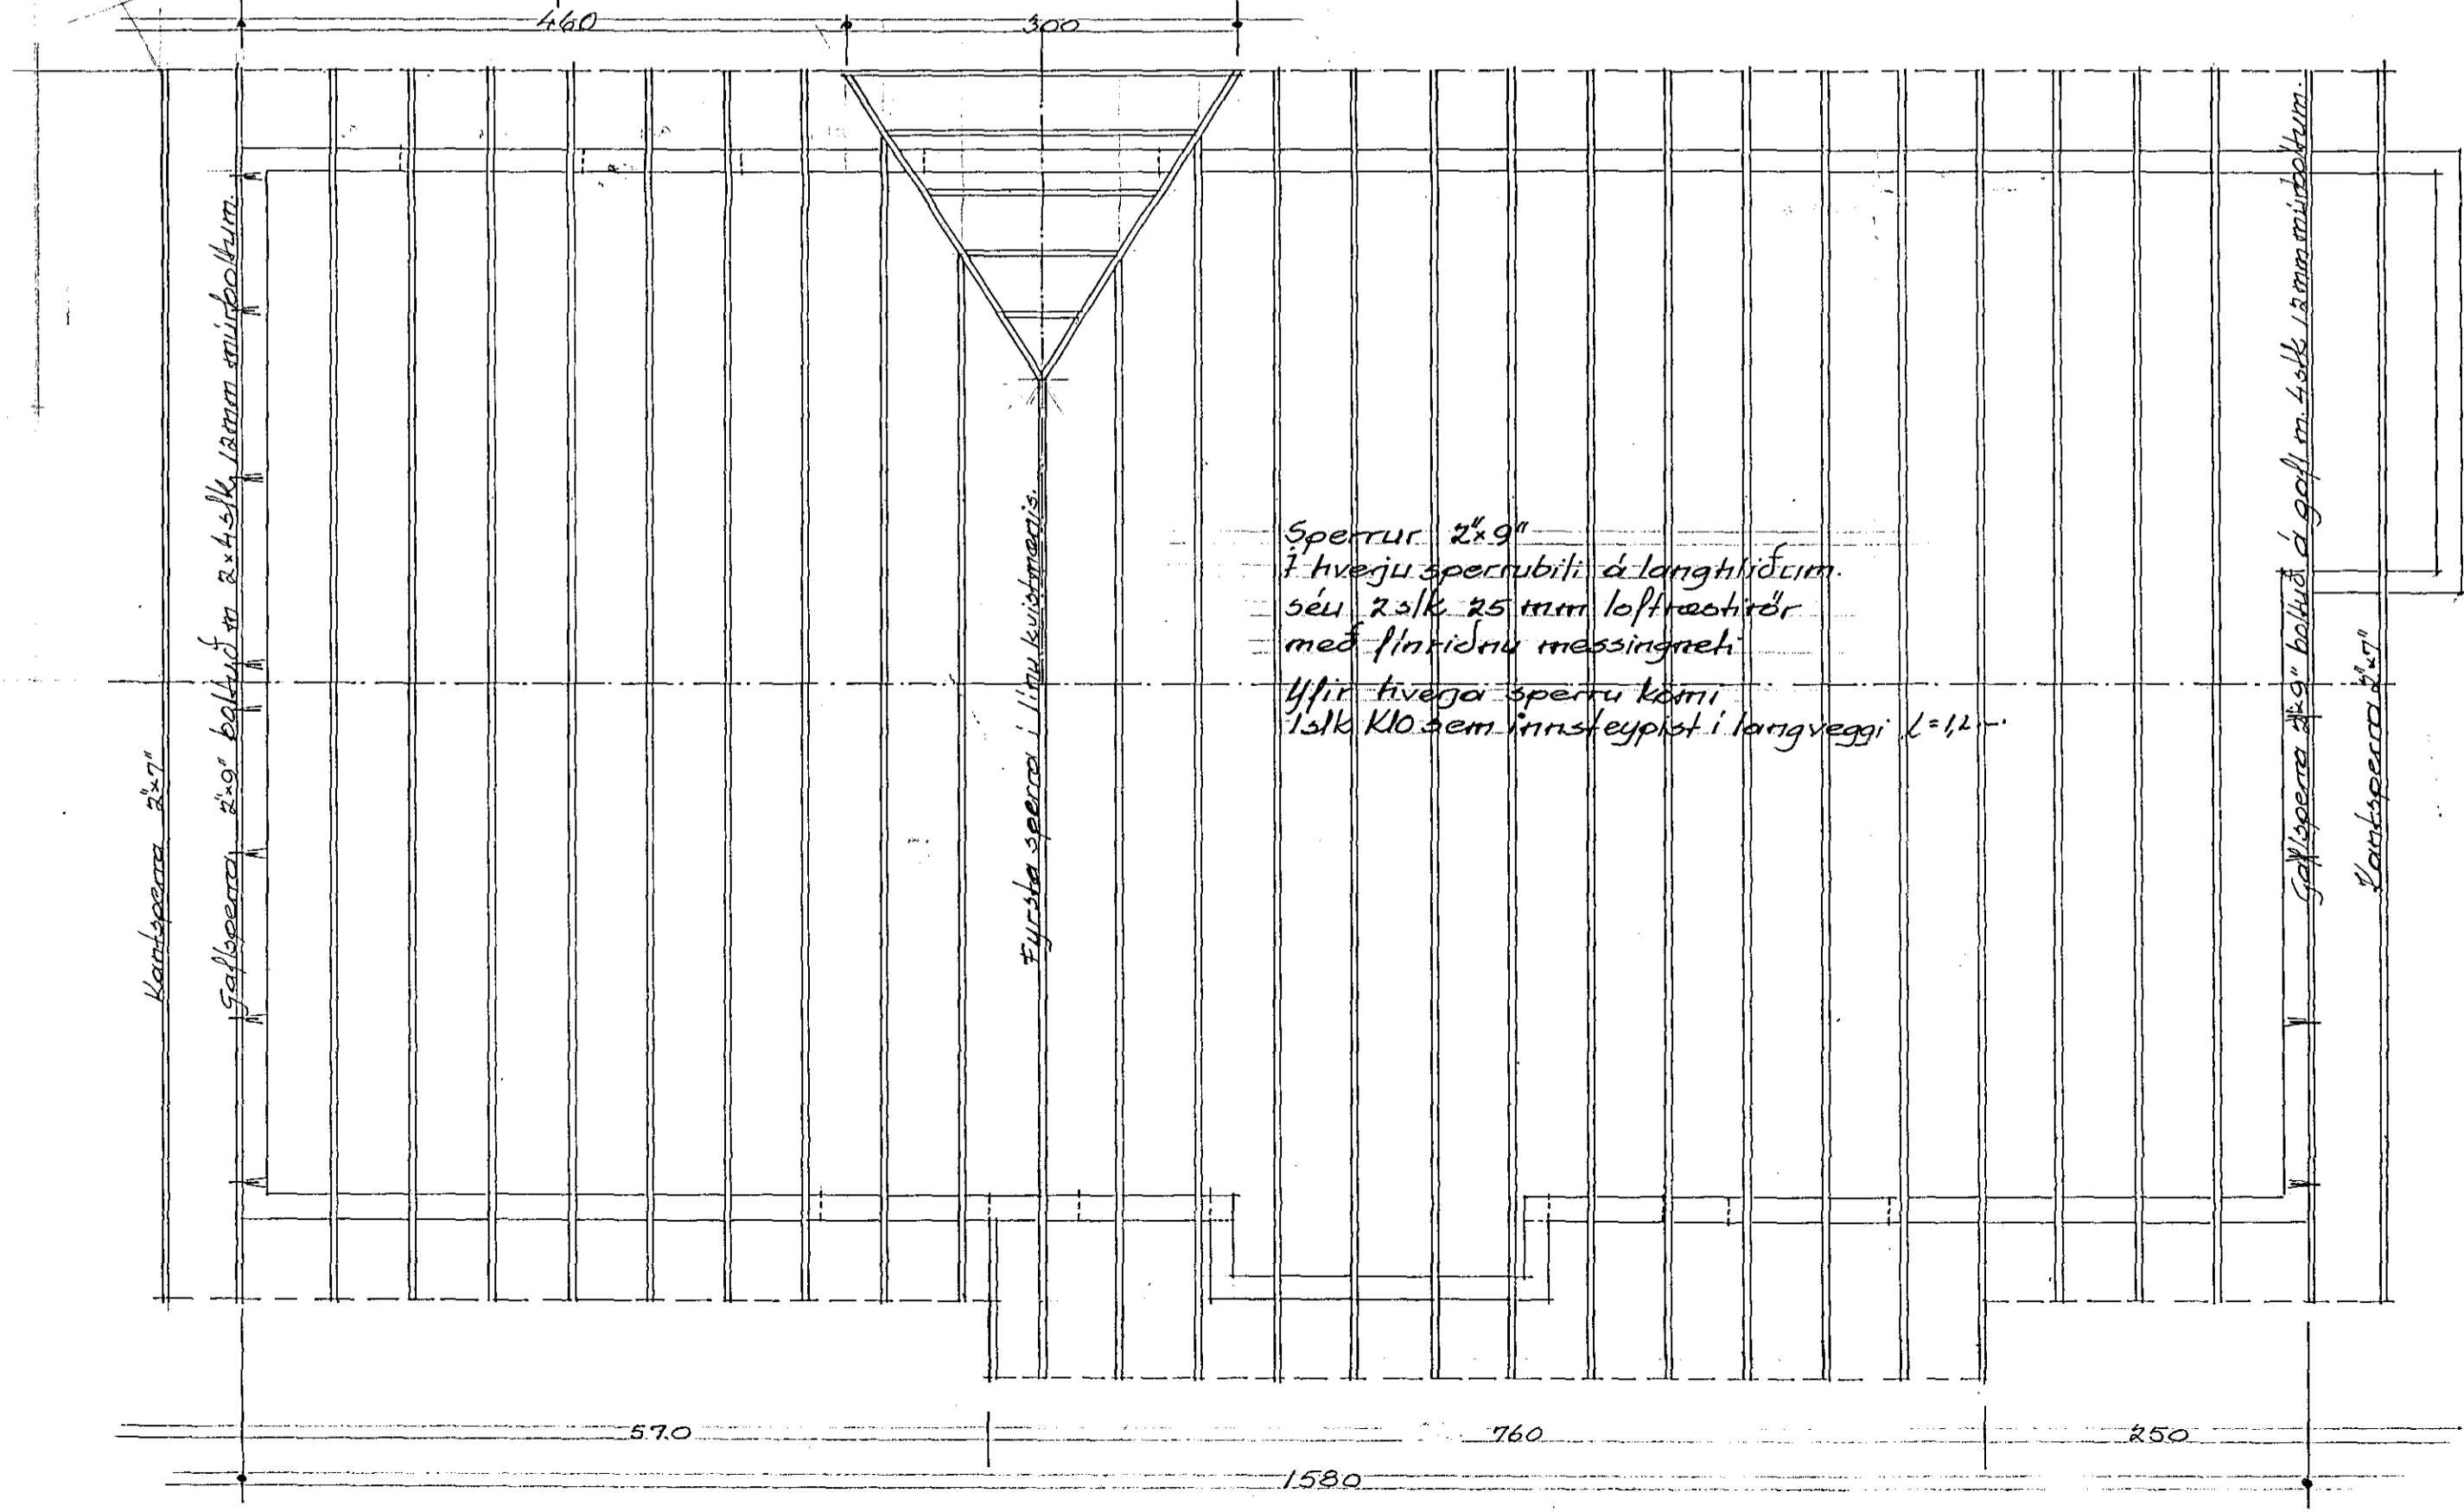

<b>STEINARHLÍÐ 6 HAFNARFIRÐI</b>		ÞAKVIRKI
Inngjafi Arnarinn MTFI Baldurinn Ólafsson MDEI <small>Samþ. 30.6.92</small>		
		3