




MYND D-D

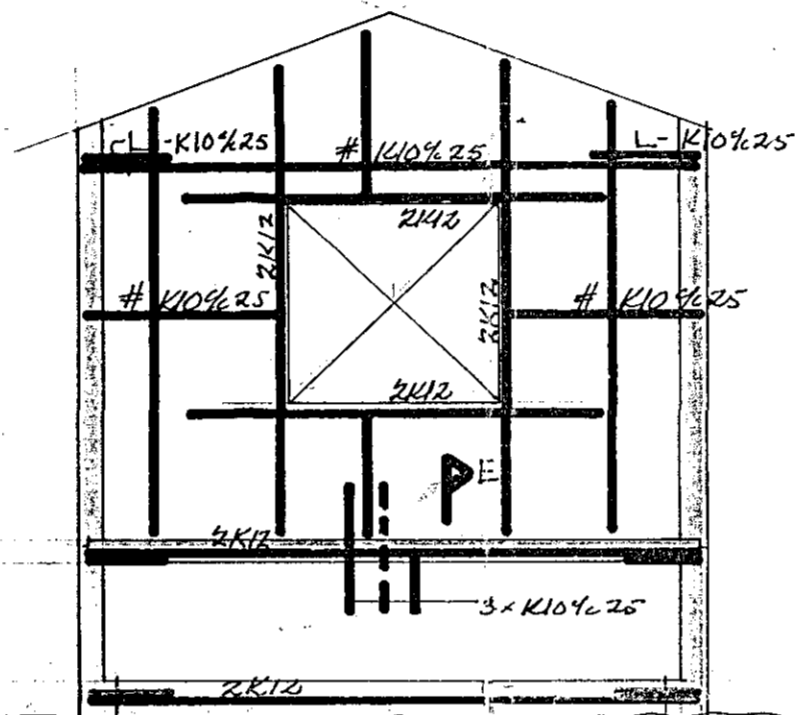


MYND B-B

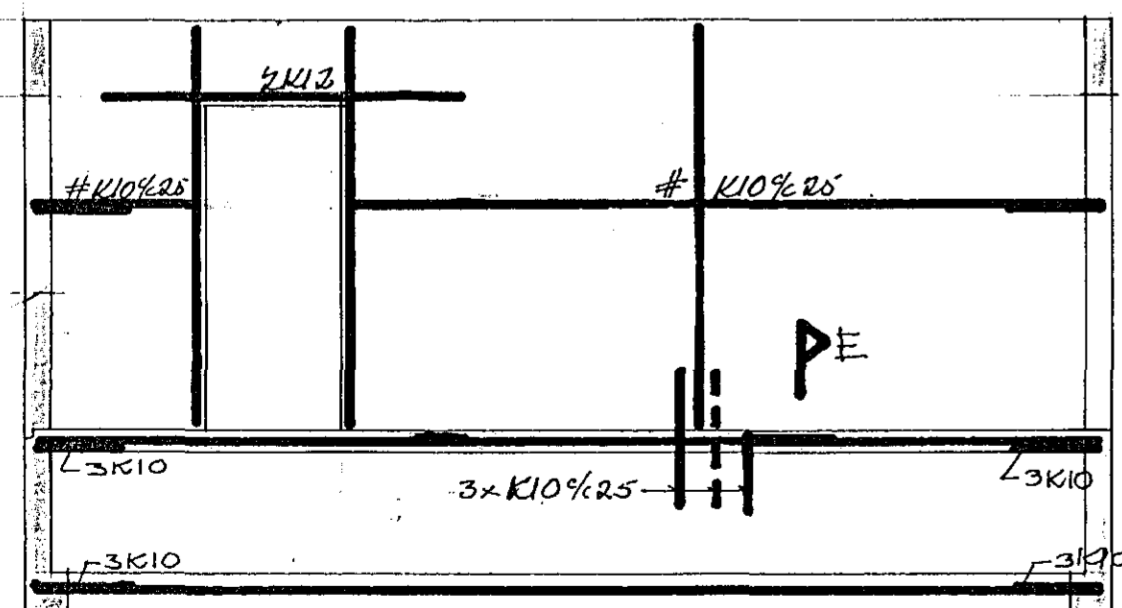

MYND C-C

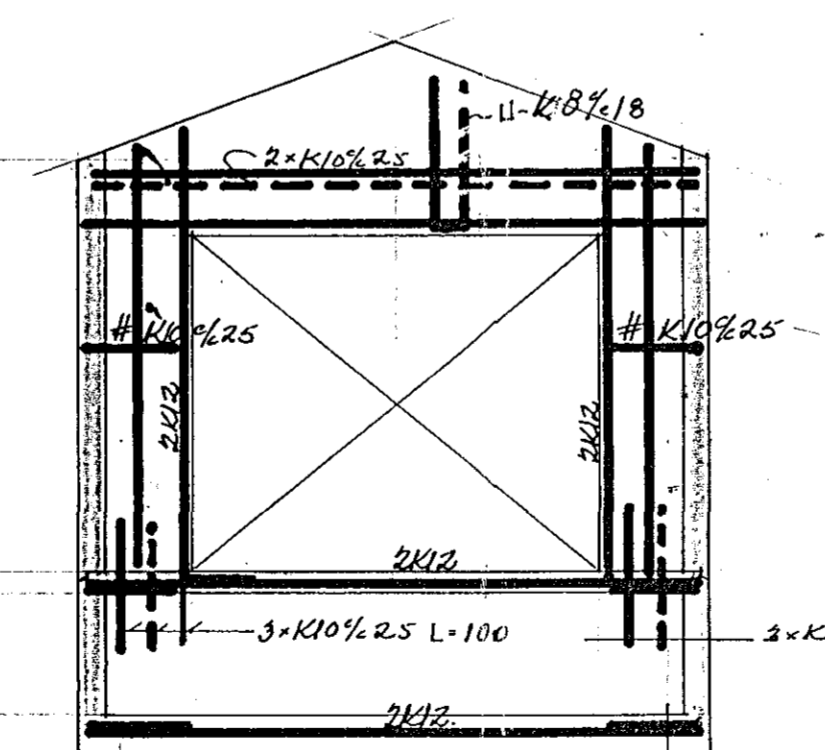


MYND A-A

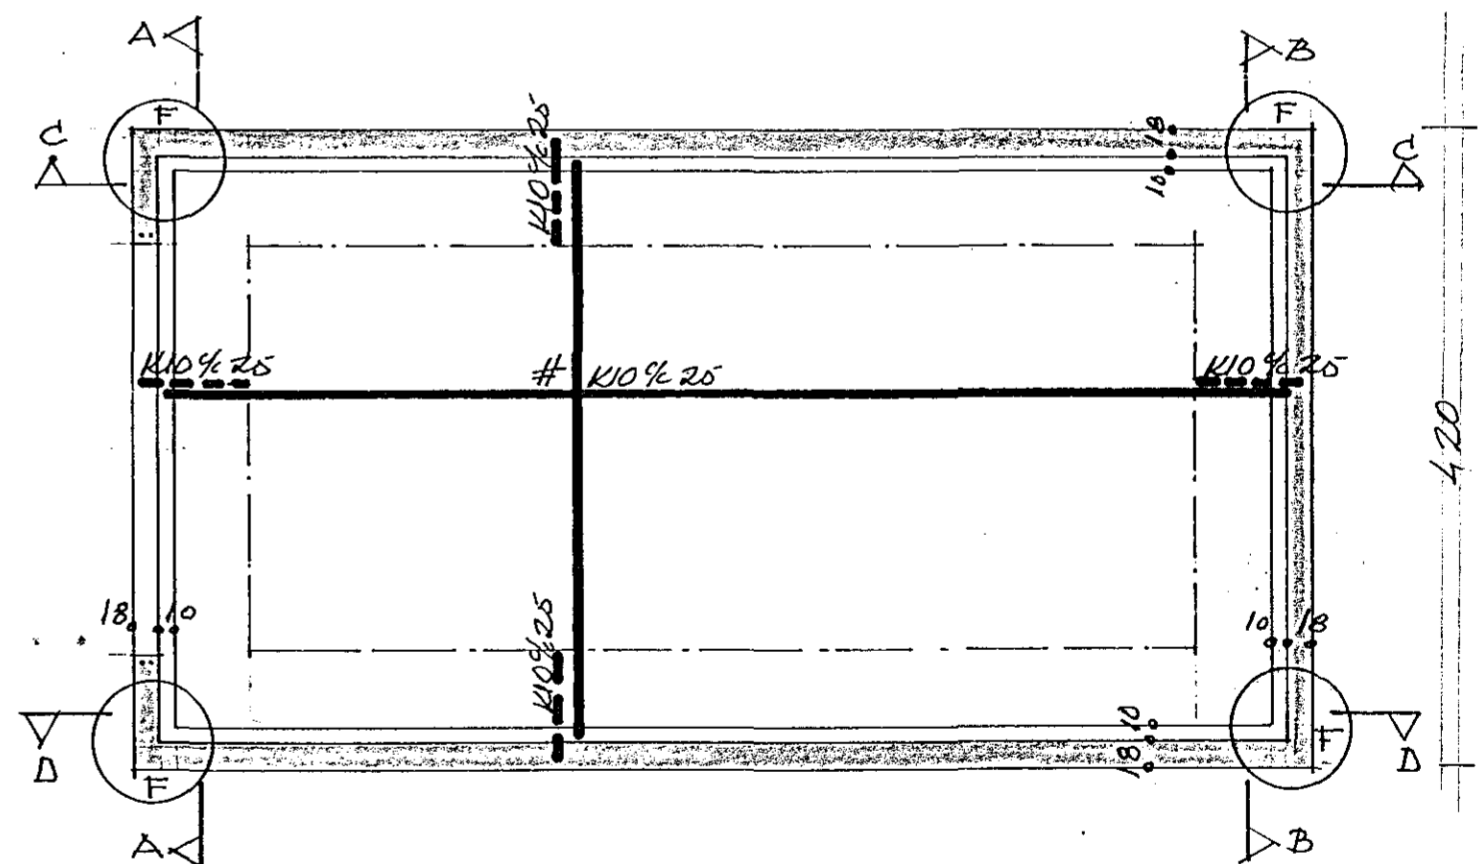

GRUNNMYND

SJA SKIÐI E og F Á BLAÐI 9

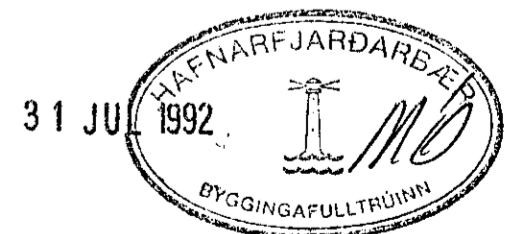

STEINAHLLIÐ 6 HAFNARFIRÐI		UNDIRSTÖÐUR OG LITVEGGIR DIFREIÐSÞEYMSLI	
<i>Reykfró Arnarson</i> MTFJ			
<i>Baldur Þinnarson</i> MBEI			
<i>Þ. Þ.</i>	1:50		
	1992		bl. 2