


BÍLSKÚR VIÐ STEKKJARBRAUT 19

EIG: EIRÍKUR SMITH


STÆRÐ: 26,50 m² VATNSKLÆDDUR MEÐ BRANDHLÍÐ

Þjórn Olafsson Trésmitur


Sp. 15/5 89

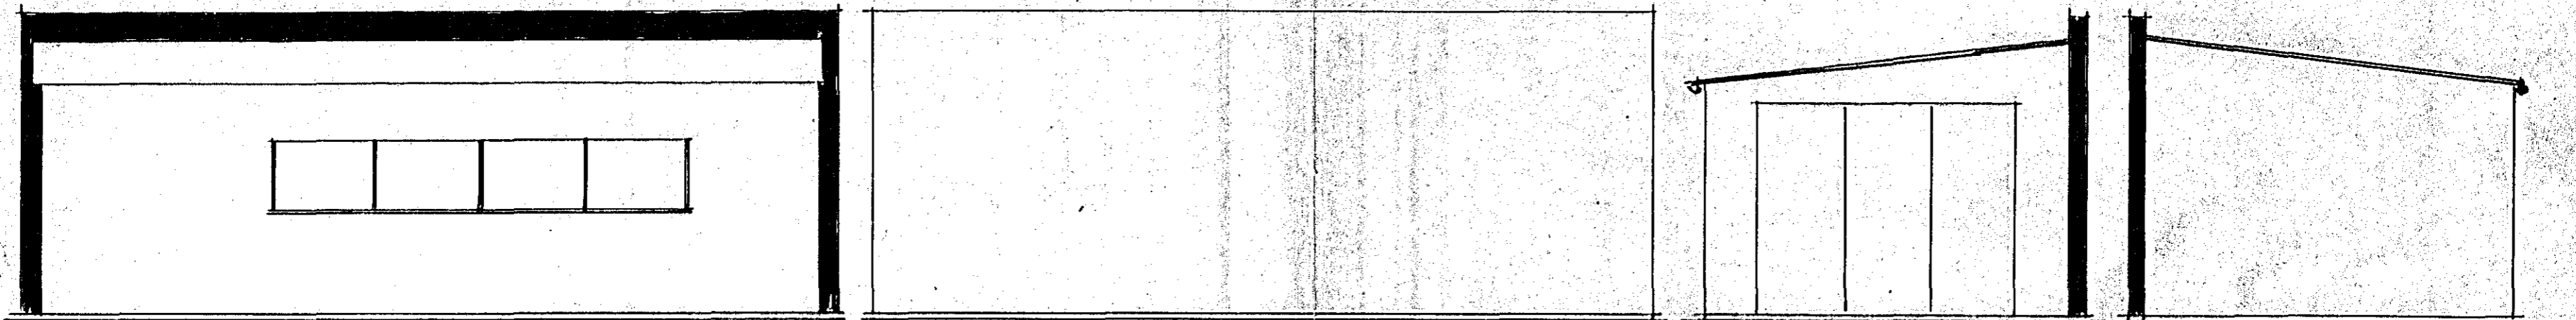

REYKJANESVEGUR

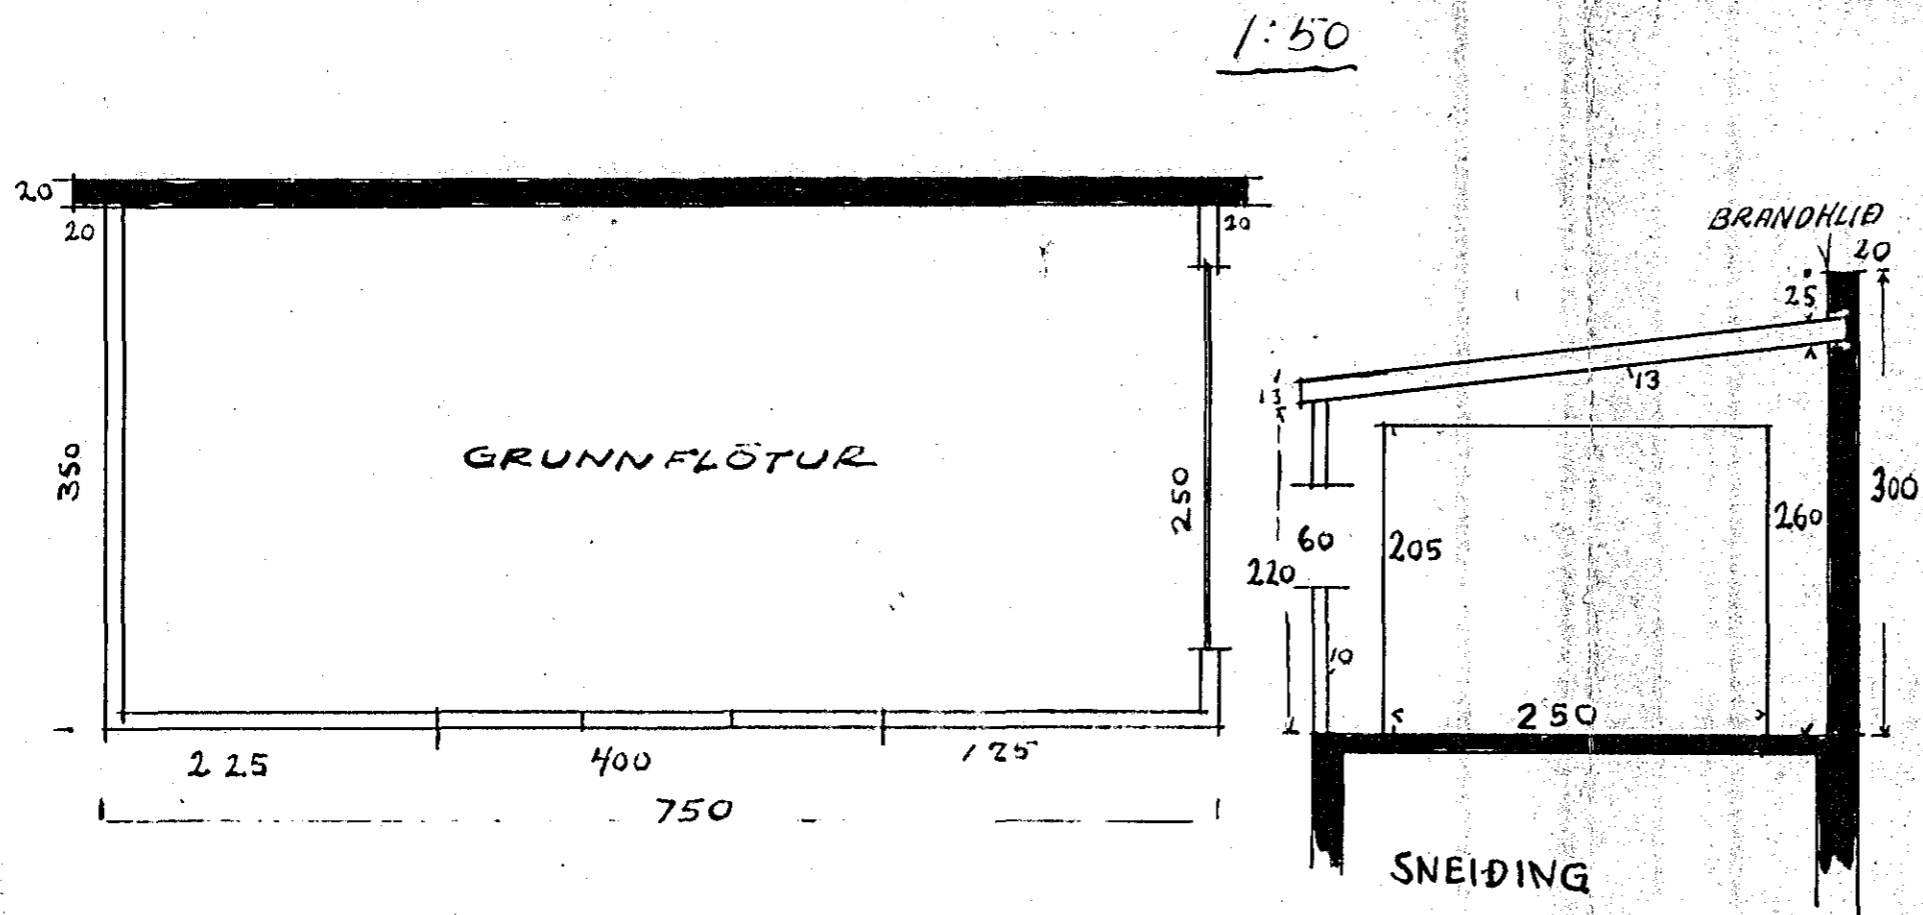

SNEIDING

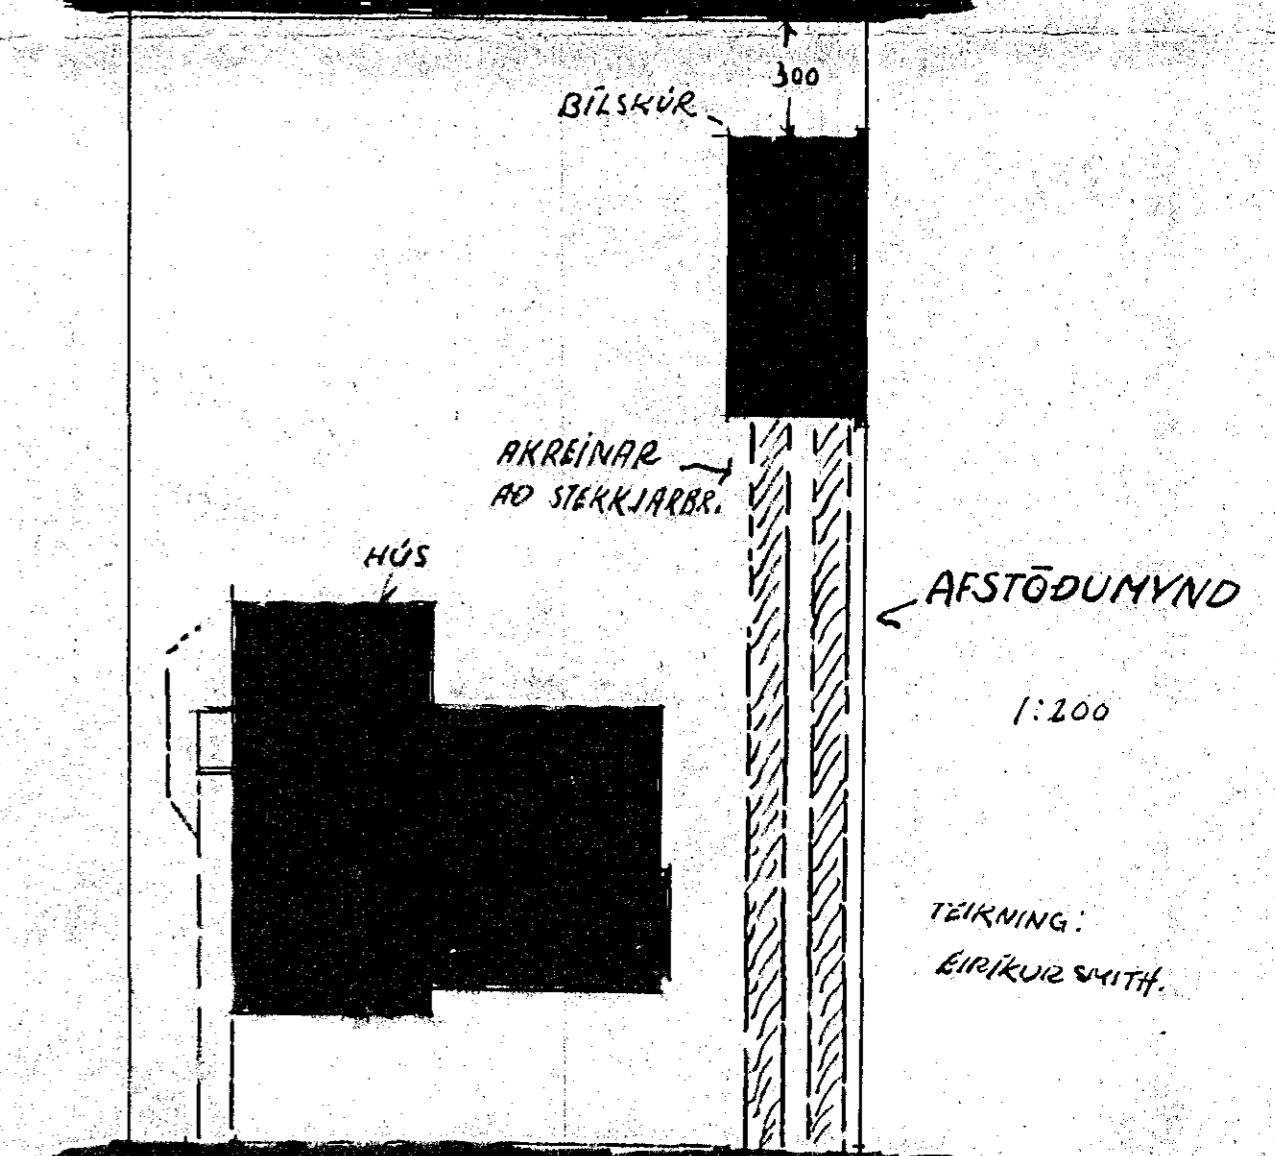

AFSTÖÐUMYND

1:200

TEIKNING:
EIRÍKUR SMITH.