



GRUNNMYND UNDIRSTÖÐUR 1:50

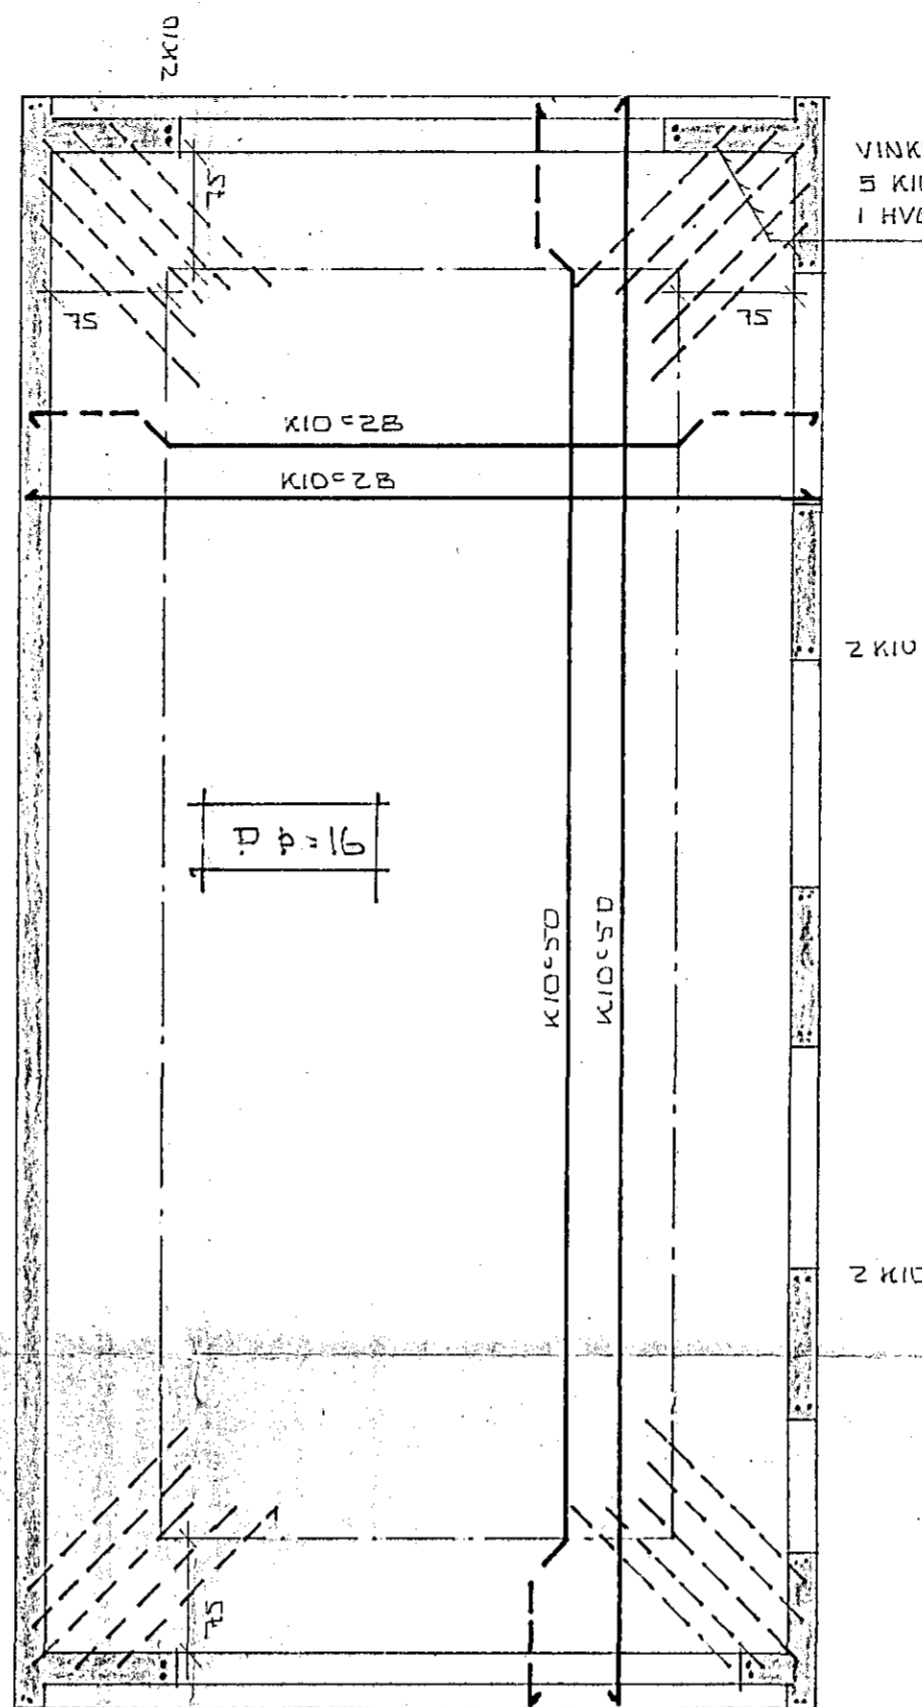


GRUNNMYND HÆÐAR 1:50

VINKLAR I HORNUM
5 KID = 20 L=250
I HVERJU HORN

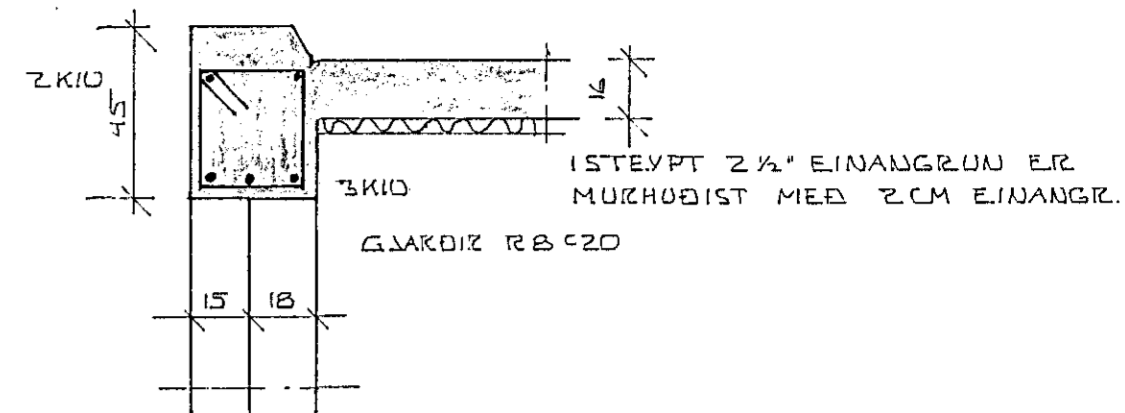


SNID I BITA YFIR GLUGGA
OG DYRUM 1:20

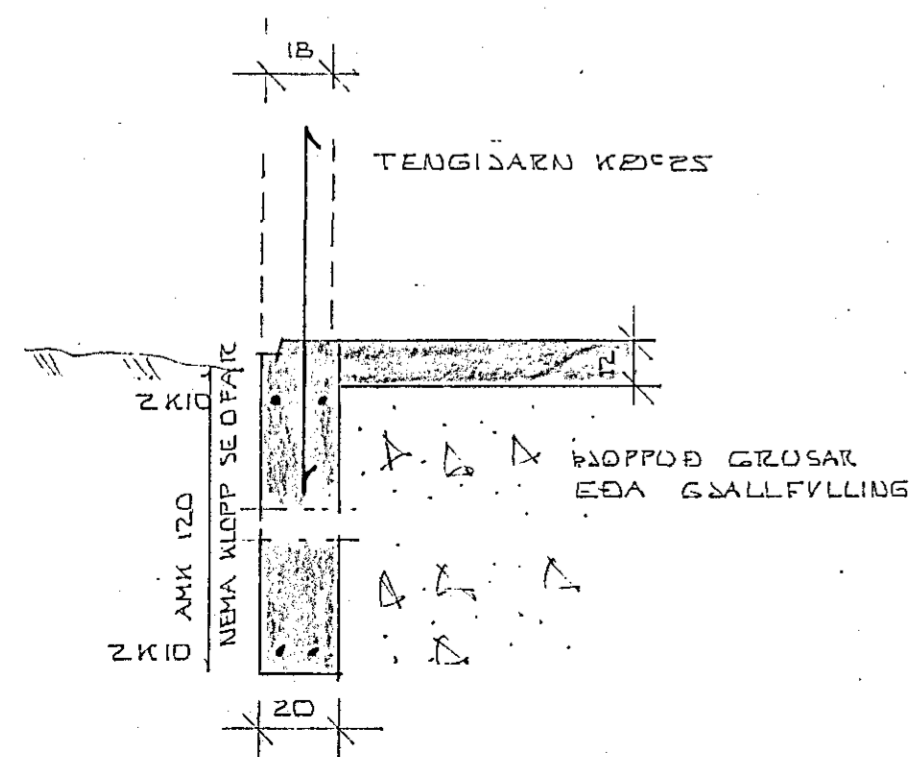

SNID I UNDIRSTÖÐUR
1:20

SKÝRINGAR

HREINSA SKAL ALLAN LÍFRANAN JARÐVEG UNÐAN UNDIRSTÖÐUM
EFST OG NEÐST I UNDIRSTÖÐUM KOMI 2KID SEM SEU HEIL OG
SAMFELLD FYKIR HORN
ÖLL STEYPA SE SZOD SKV IST IO
K MERKIR KAMDSTÁL KS40
ÖLL VINNA SKV. FRAMKVEMDA FLOKK T5 I IST IO
YFIR UNDIR OG UPPMÉÐ ÖLLUM MURÖPUM KOMI 2KID NEMA
ANNAD SE SYNT A TEIKNINGUM

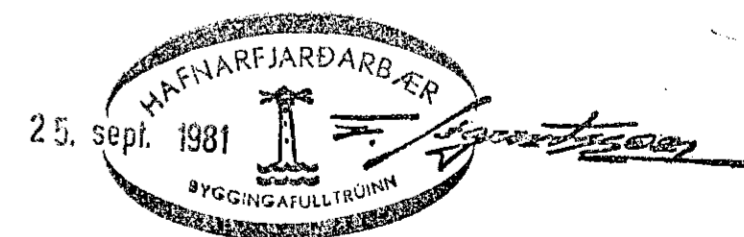

STEKKJARKINN 21 HAFNARFIRÐI	DAGS. 810927
TILGEVMSLA	TEIKN. <i>Sigurdur</i>
BURÐARVIRKI	TEIKN. <i>Sigurdur</i>
MELIKU. 1:50:1:20	VERK NR. 8134
SIGURÐUR ÞORLEIFSSON TEKNIFR. F.T.F.I.	TEIKN NR. 01
STRANDGÖTU 11 HAFNARFIRÐI SÍMI 54751	