



2 stk. BMF 80x240x2,0 gataplötur
pr. sperru
8 stk. Kamsaum 40/40
pr plötu

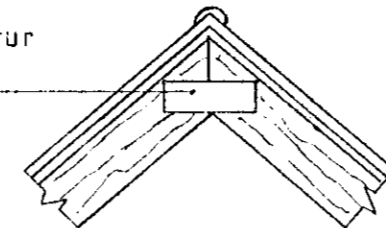



Sérmynd A 1:20

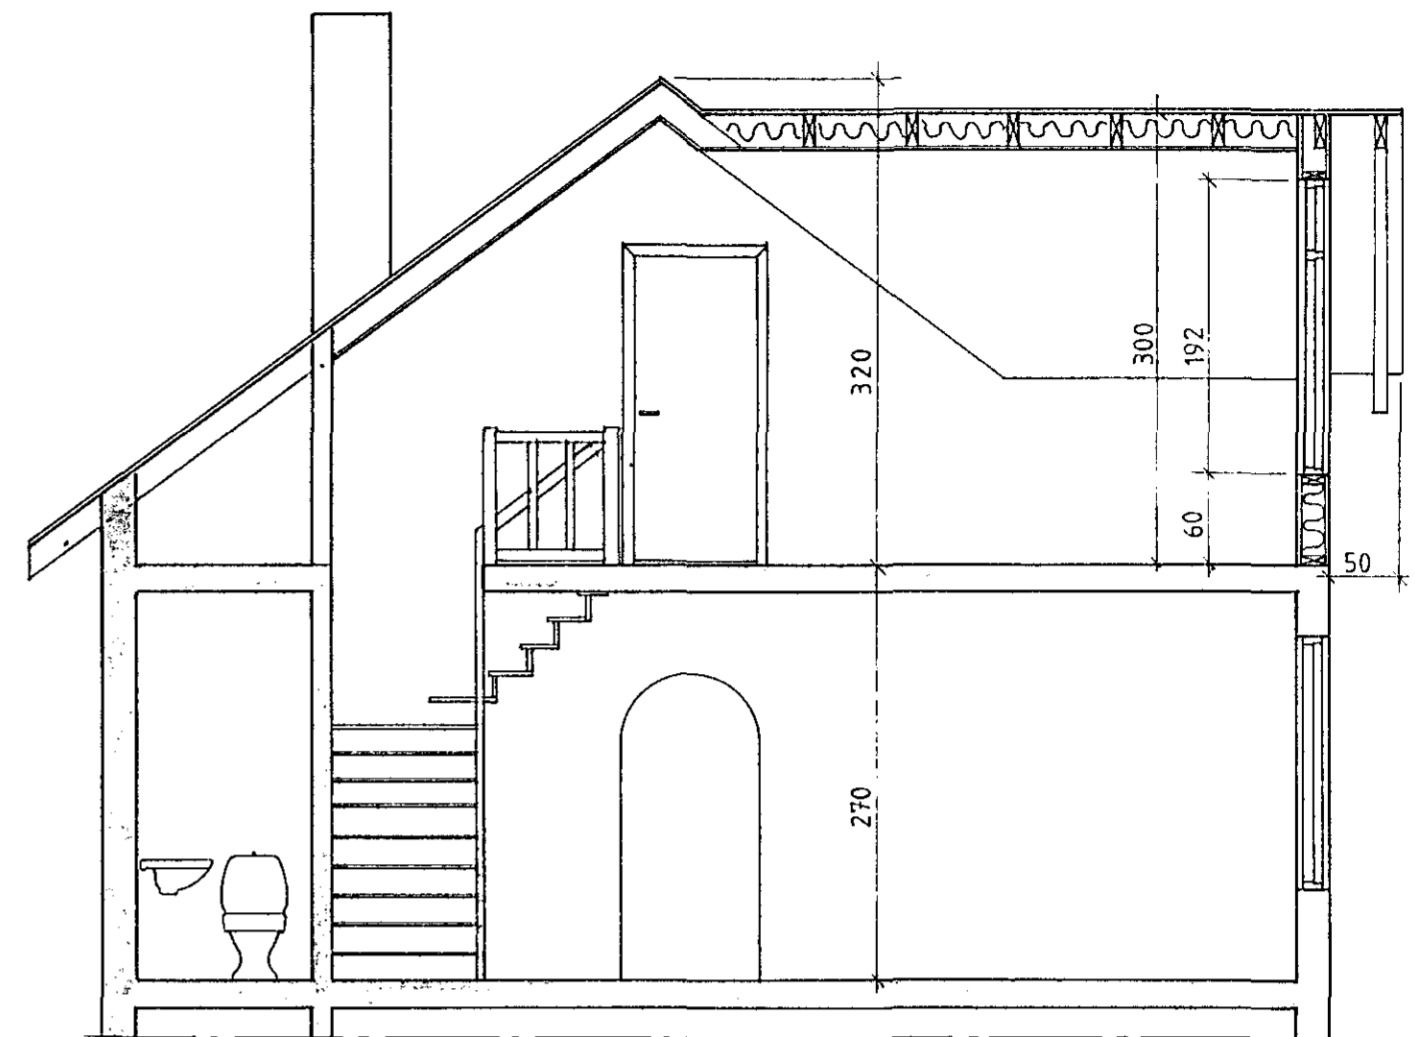

Snid A-A

B

Snid B-B

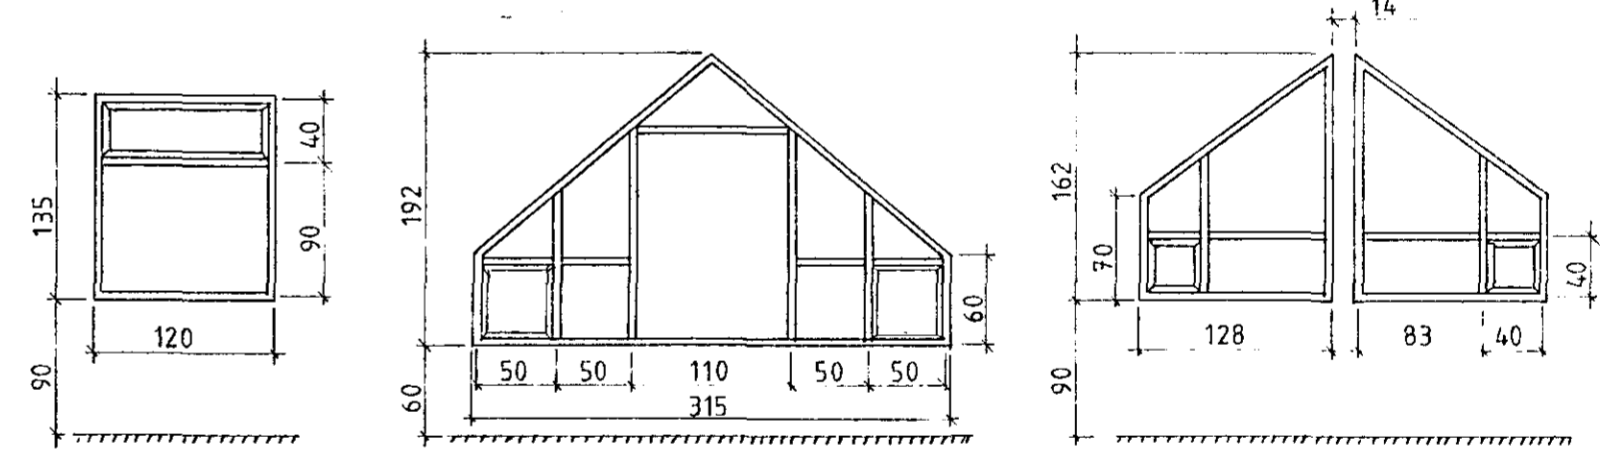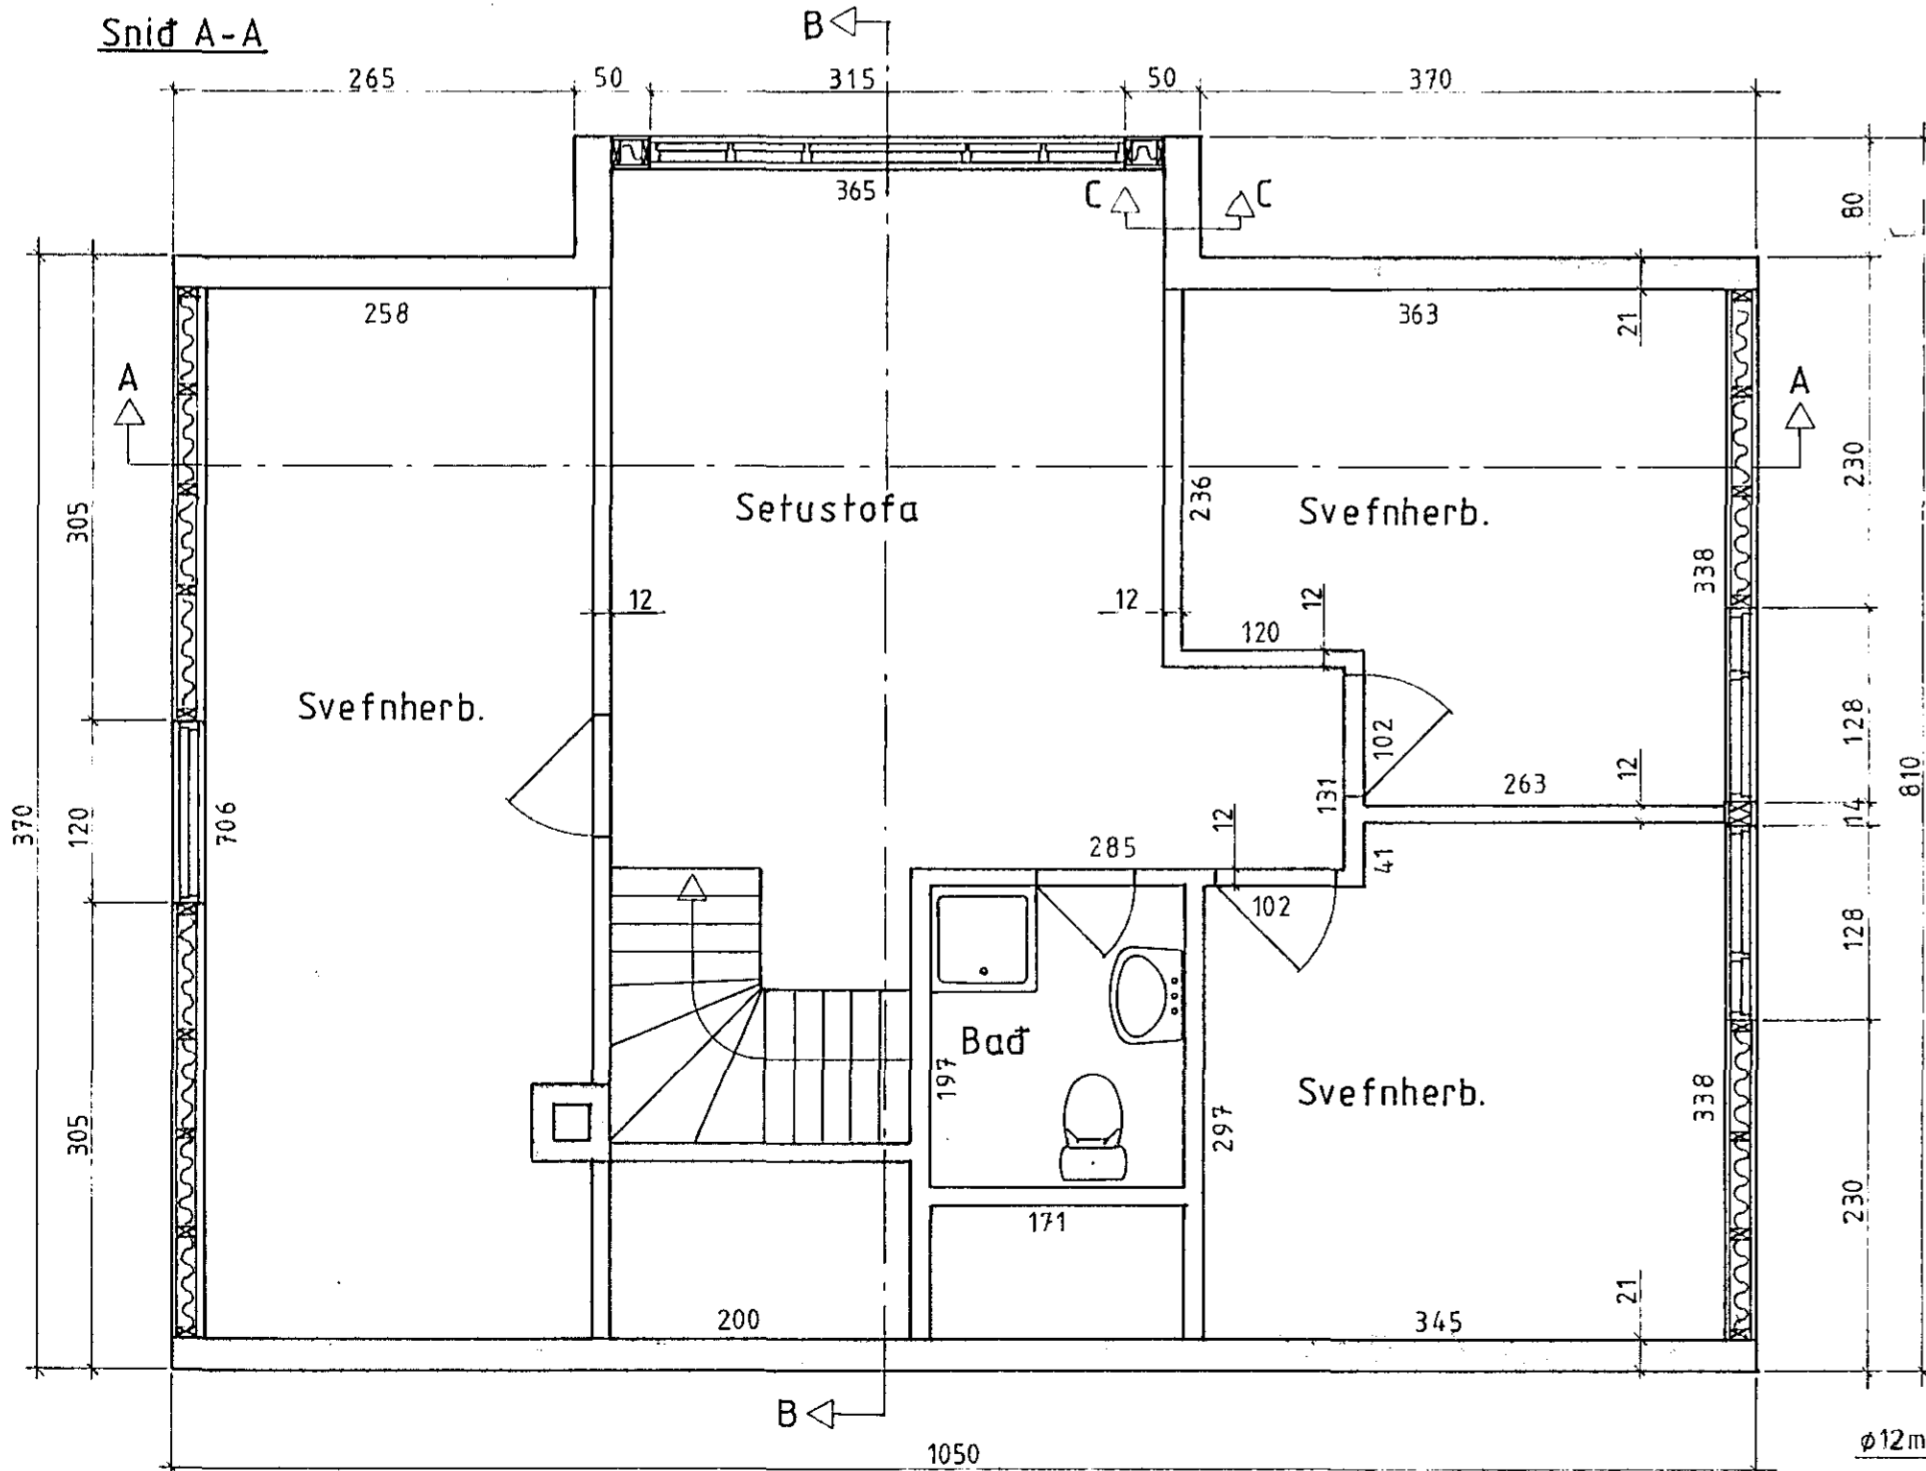


Gluggar á rishæð


Ónefnd mál í cm

Sperra í kvisti $b \times h = 50 \times 150$ mm (2x6")

Stodir í göflum $b \times h = 50 \times 125$ mm (2x5")

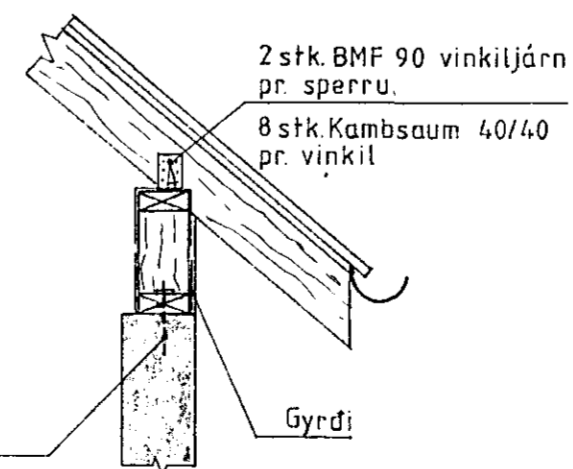

Snid C-C 1:20

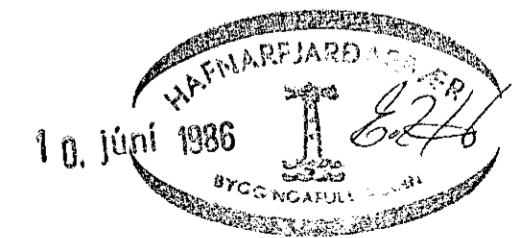

Rishæð

Ø12mm Múrbolti

Gyrði

STEKKJAKINN 7 HAFNARFIRÐI	Dags. 03 06 86
ÍBÚÐARHÚS Plan og snid, rishæð Mvk. 1:50 & 1:20	Hannað: <i>O. H.</i>
Hinrik A. Hansen F.T.F.I. BREKKUGATA 8 HAFNARF. S. 54008	Teiknað: <i>O. H.</i>
	Verknr. 6002
	Blad. 1-02