



Samþykkt á fundi bygginga-
nefndar þ. 7/8 1987

BYGGINGAFULLTRÚINN
HAFNARFIRÐI

F.A.C.
ASKILID 3JA 1.01

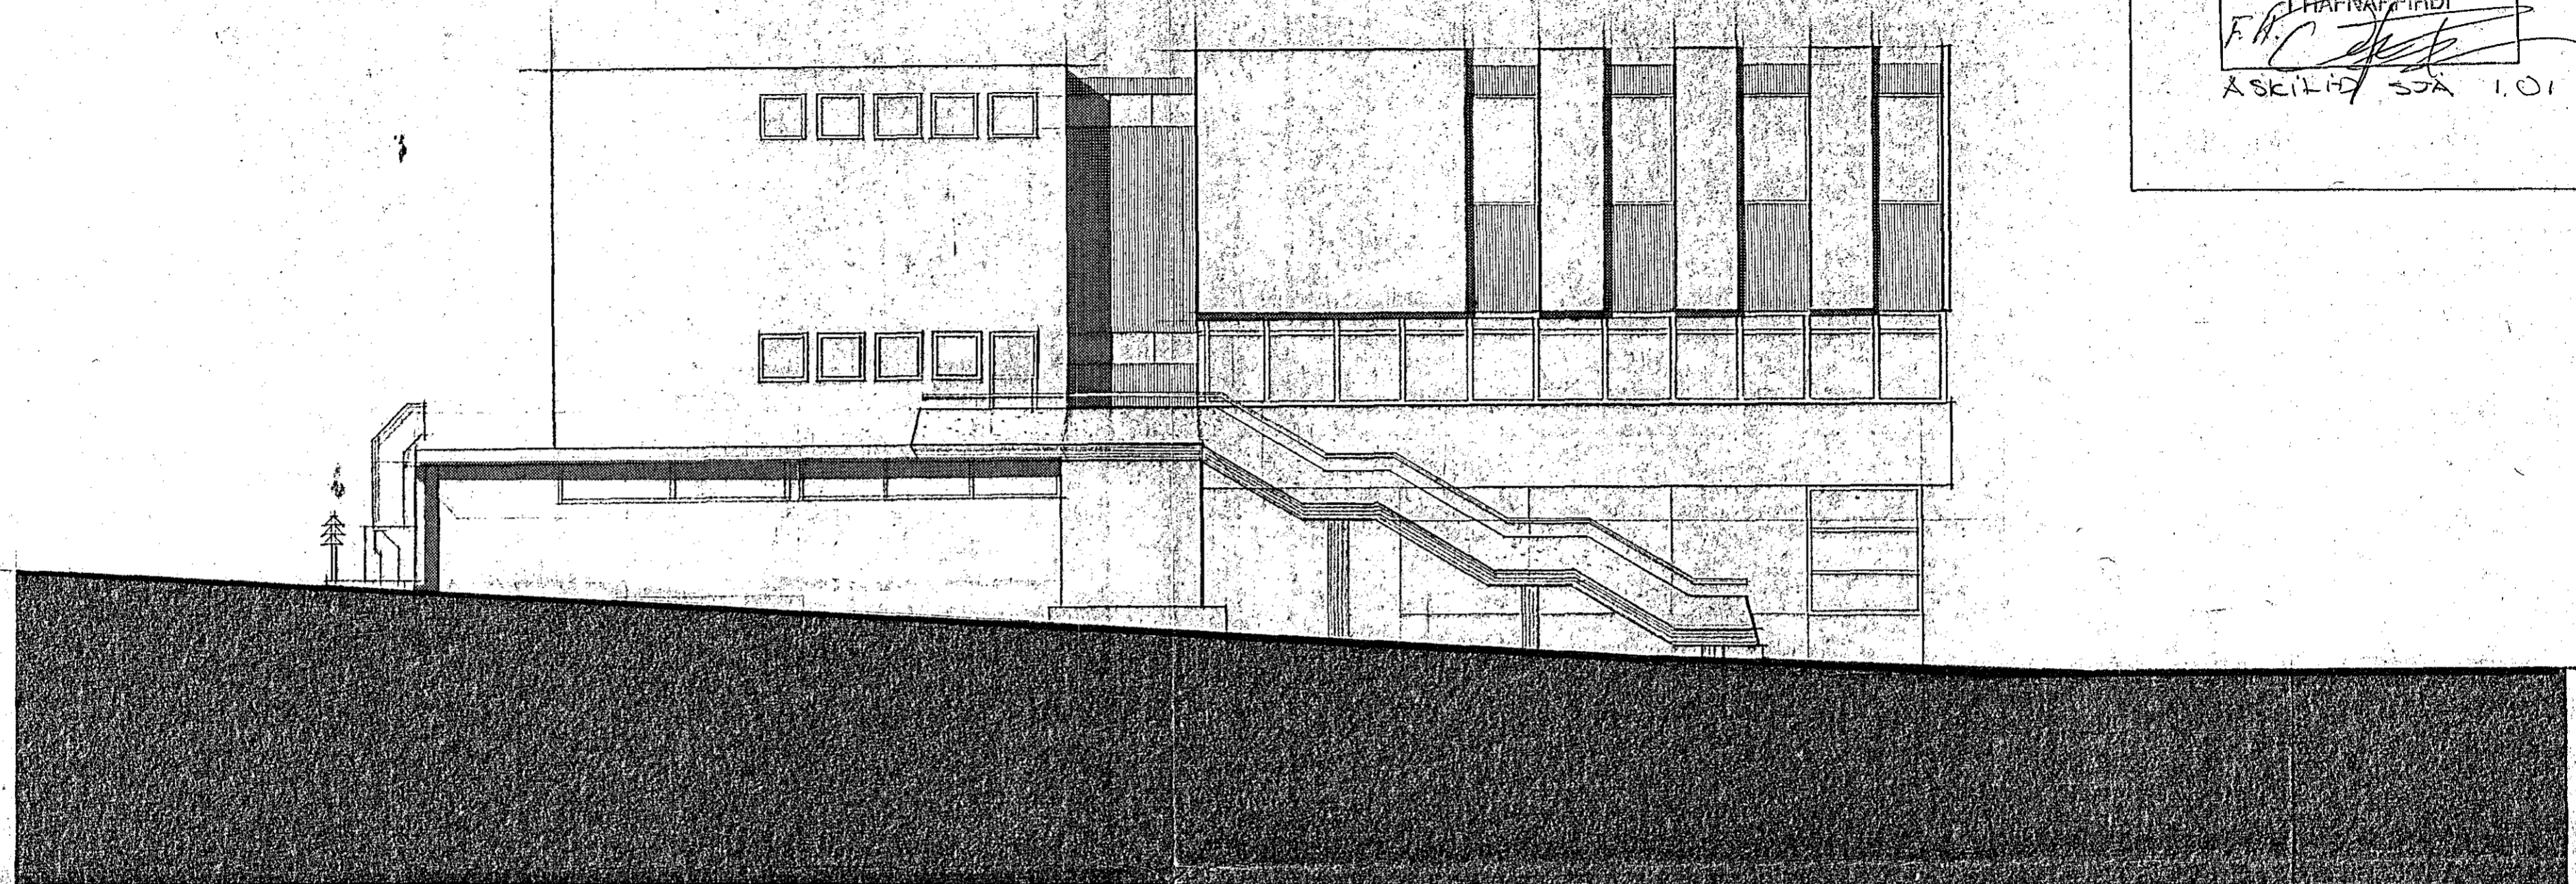


HLIÐ AÐ REYKJAVIKURVEGI

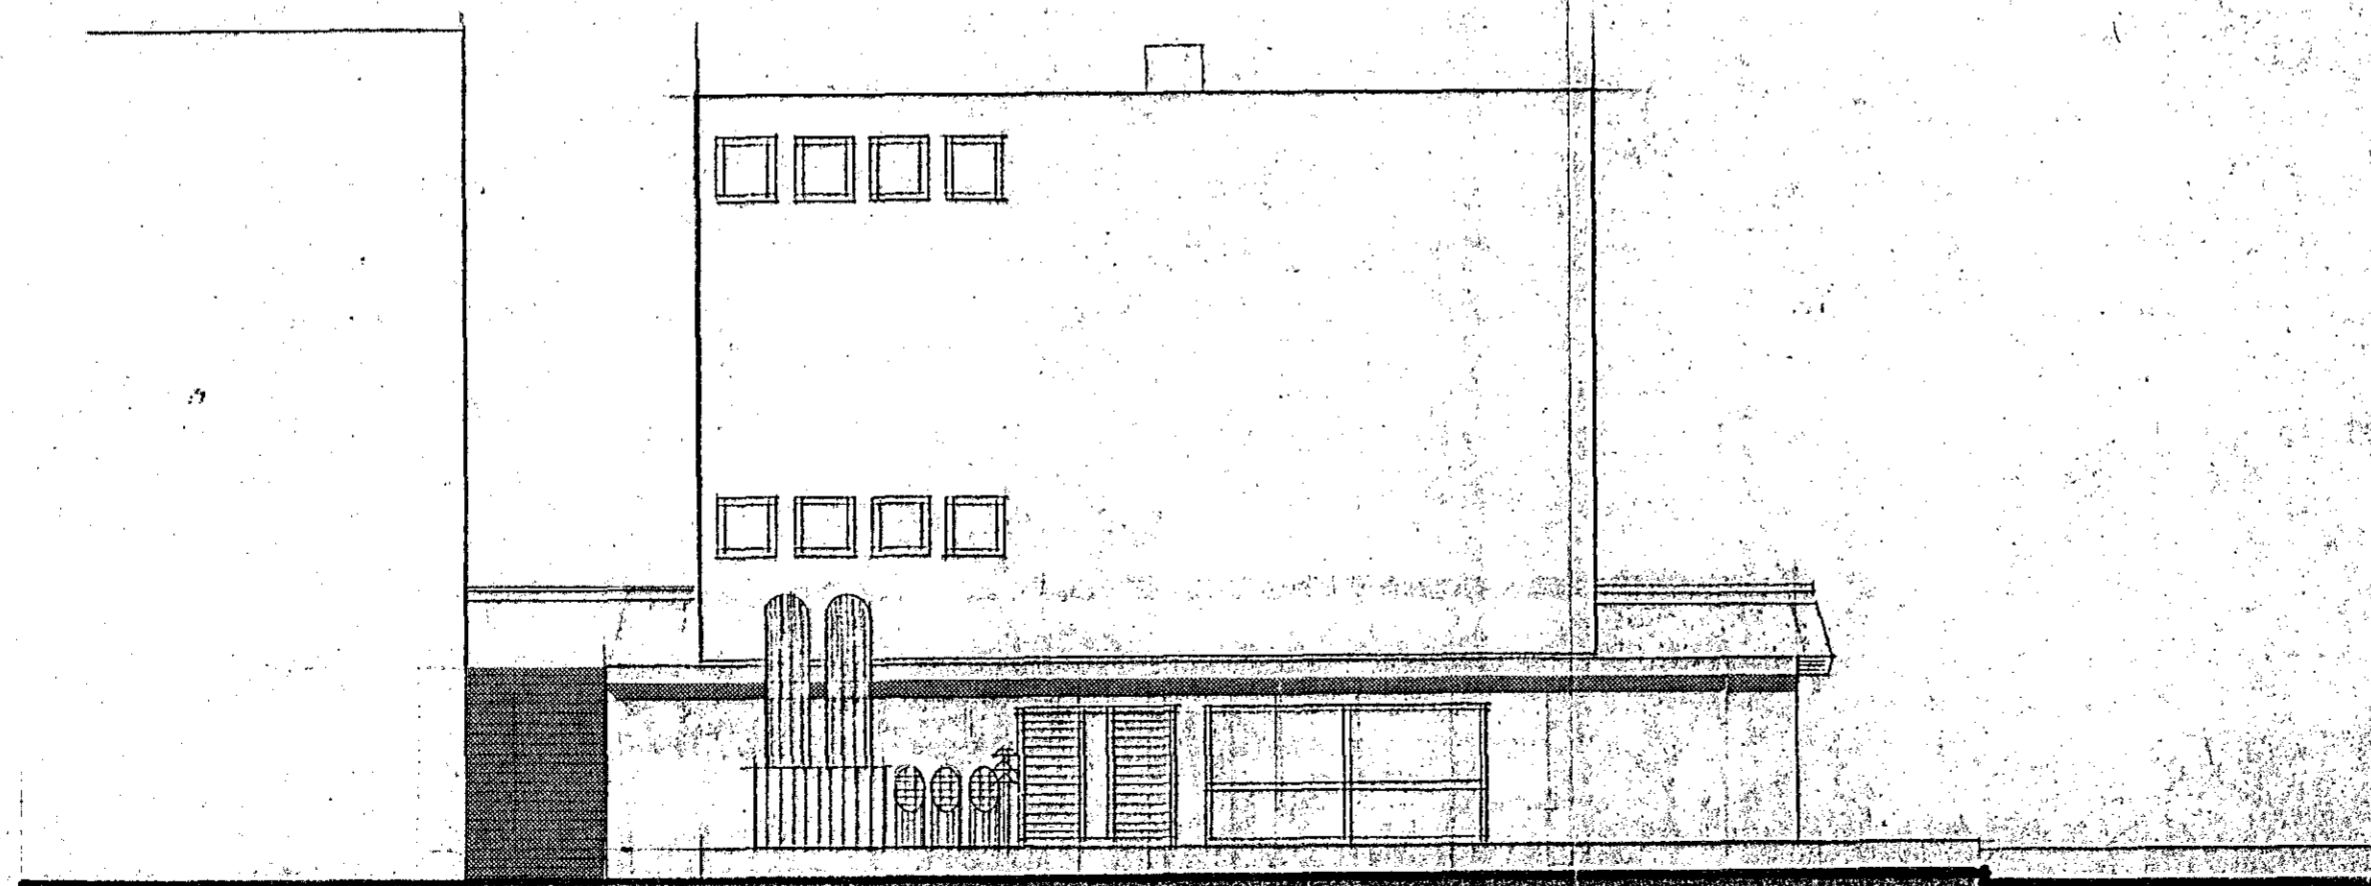

HLIÐ AÐ AUSTURGÖTU

br. júní 1987
br. 27.03.87
br. mars 1987
Breytt 27 jan. '87

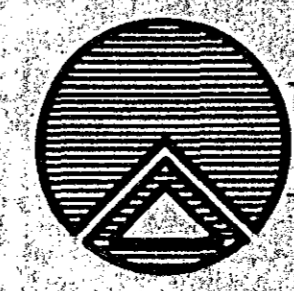

TEIKNISTOFAN RÖÐULL
ARMULA 36 - 108 REYKJAVÍK - Sími 33950 & 33577

STRANDGATA 1, HAFNARFIRÐI.

Útlitsmyndir, hliðar að Reykjavík-
vegi og Austurgötu.

TEIKN:	H.B.	DAGS:	Jan. '87
REIKN:		VERK:	87001
YFIRF.:		BLAD:	1.06
MKV:	1:100		

Helgi Ragnheiður Skarðsmann