



Sampykkt á fundi bygginga-
nefndar þ. 7/8 1987

BYGGINGAFULLTRÚINN
I HAFNARFIRÐI

F.H. Jónsson
ÁSKILIÐ STA 1.01

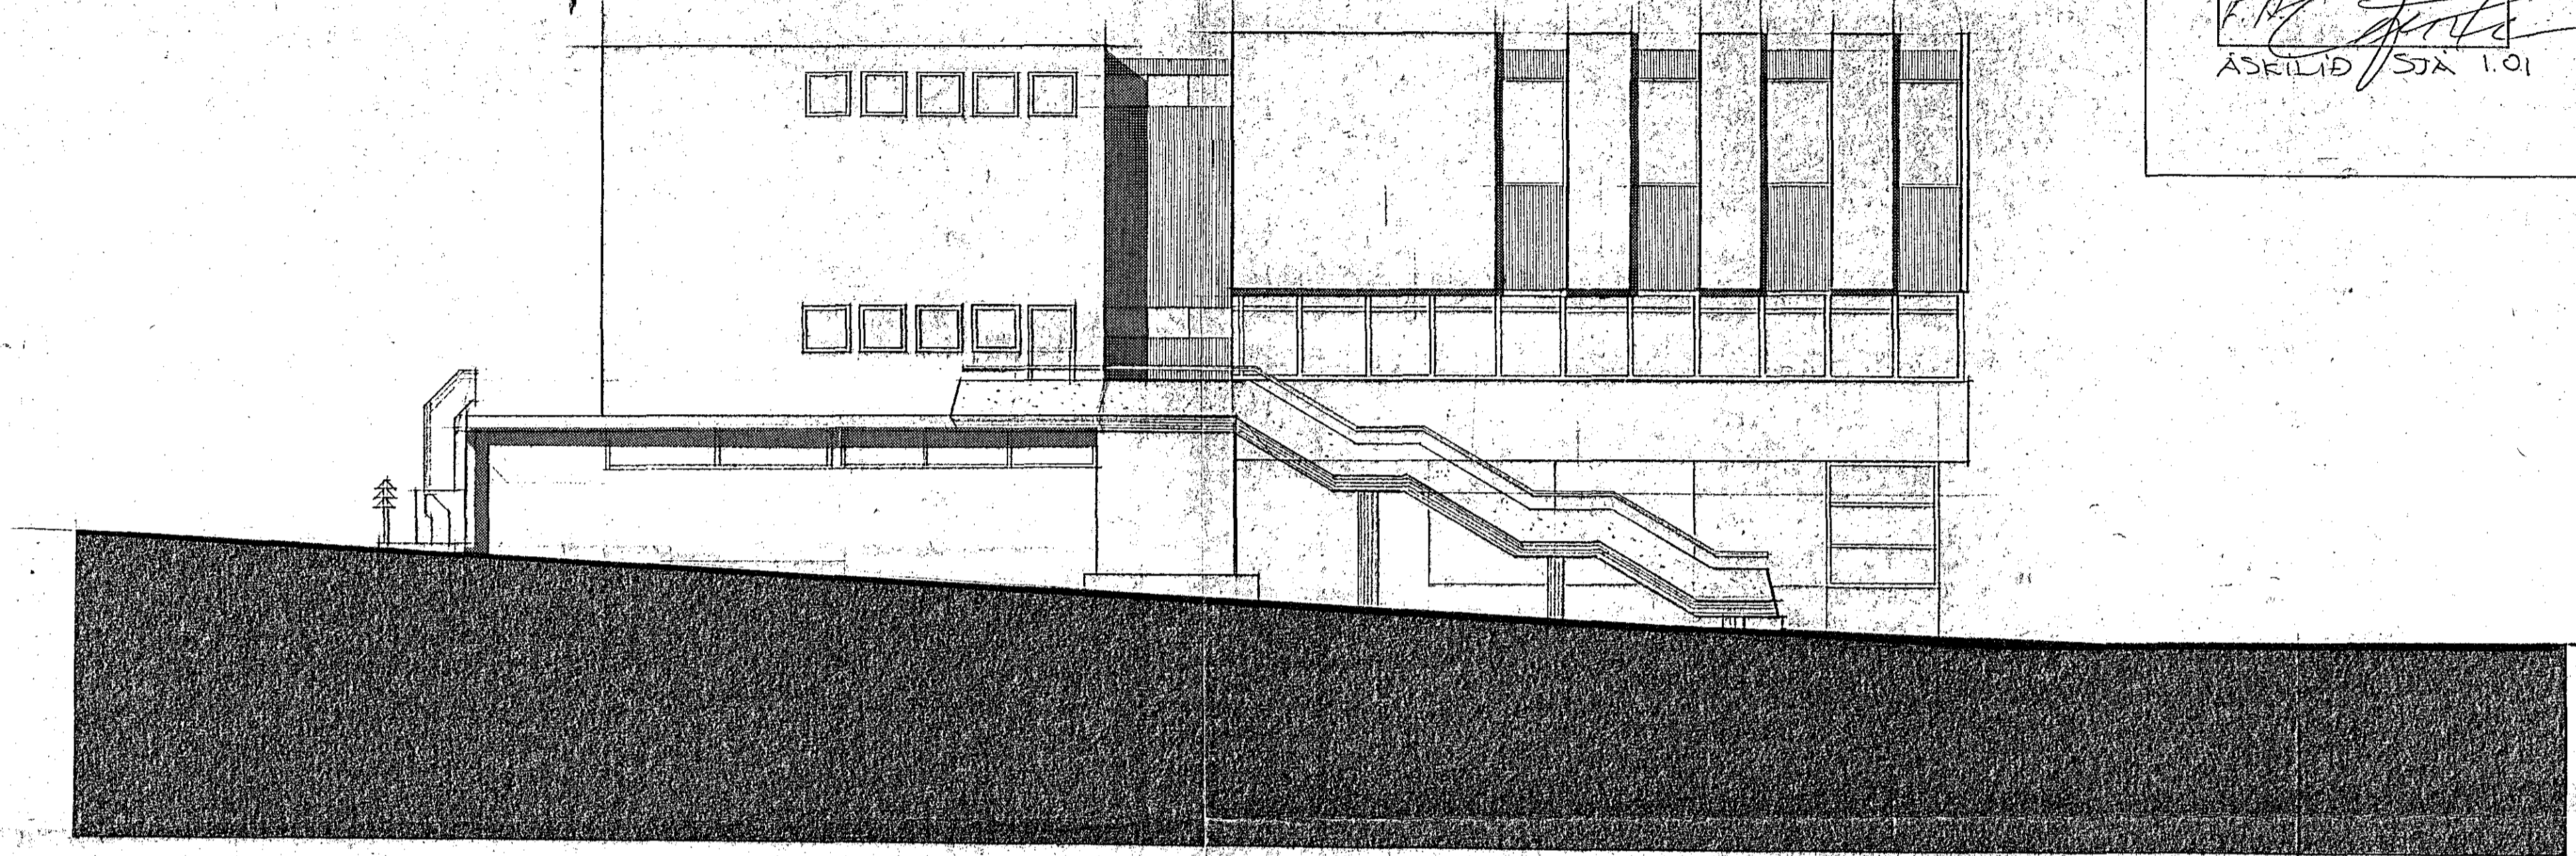

HLIÐ AÐ REYKJAVÍKURVEGI

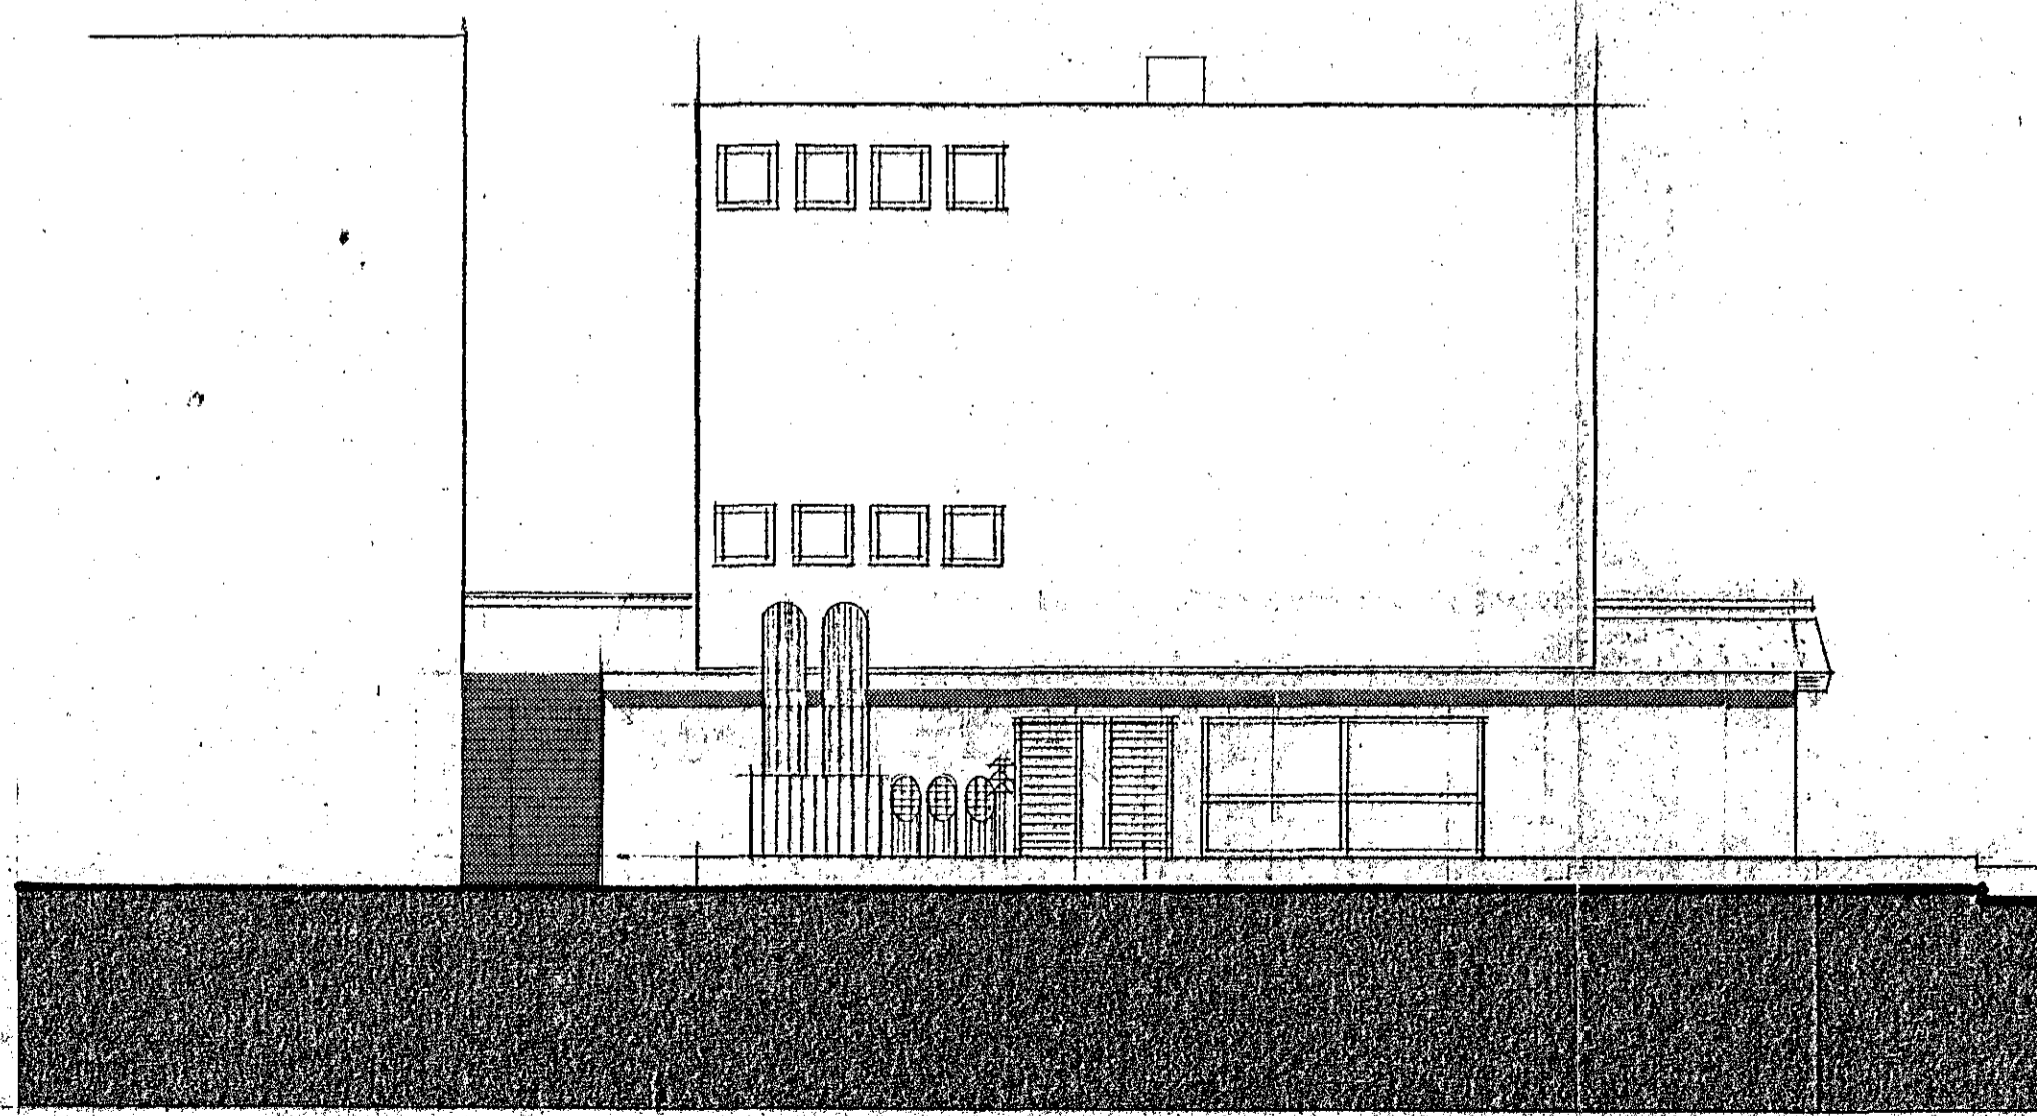

HLIÐ AÐ AUSTURGÖTU

br. júní 1987
br. 27.03.87
br. mars 1987
Breytt 27 jan. '87

	TEIKN:	H.D.	DAGS:	Jan. '87
	REIKN:		VERK:	87001
	YFIRF:		BLAD:	1.06
	MKY:	1:100		

TEIKNISTOFAN RÖÐULL
ARMÚLA 36 - 108 REYKJAVÍK - SÍMI 33950 & 33577

STRANDGATA I, HAFNARFIRÐI.
Útlitsmyndir, hliðar að Reykjavík-
vegi og Austurgötu.

Ólafur Þorvaldur Þorvaldsson