



Samþykkt á fundi bygginga-
nefndar p. 7/8 1987

BYGGINGARULL TRÚNN

HAFNARFIRÐI
[Signature]
ÁSKILIÐ SJA 1.01

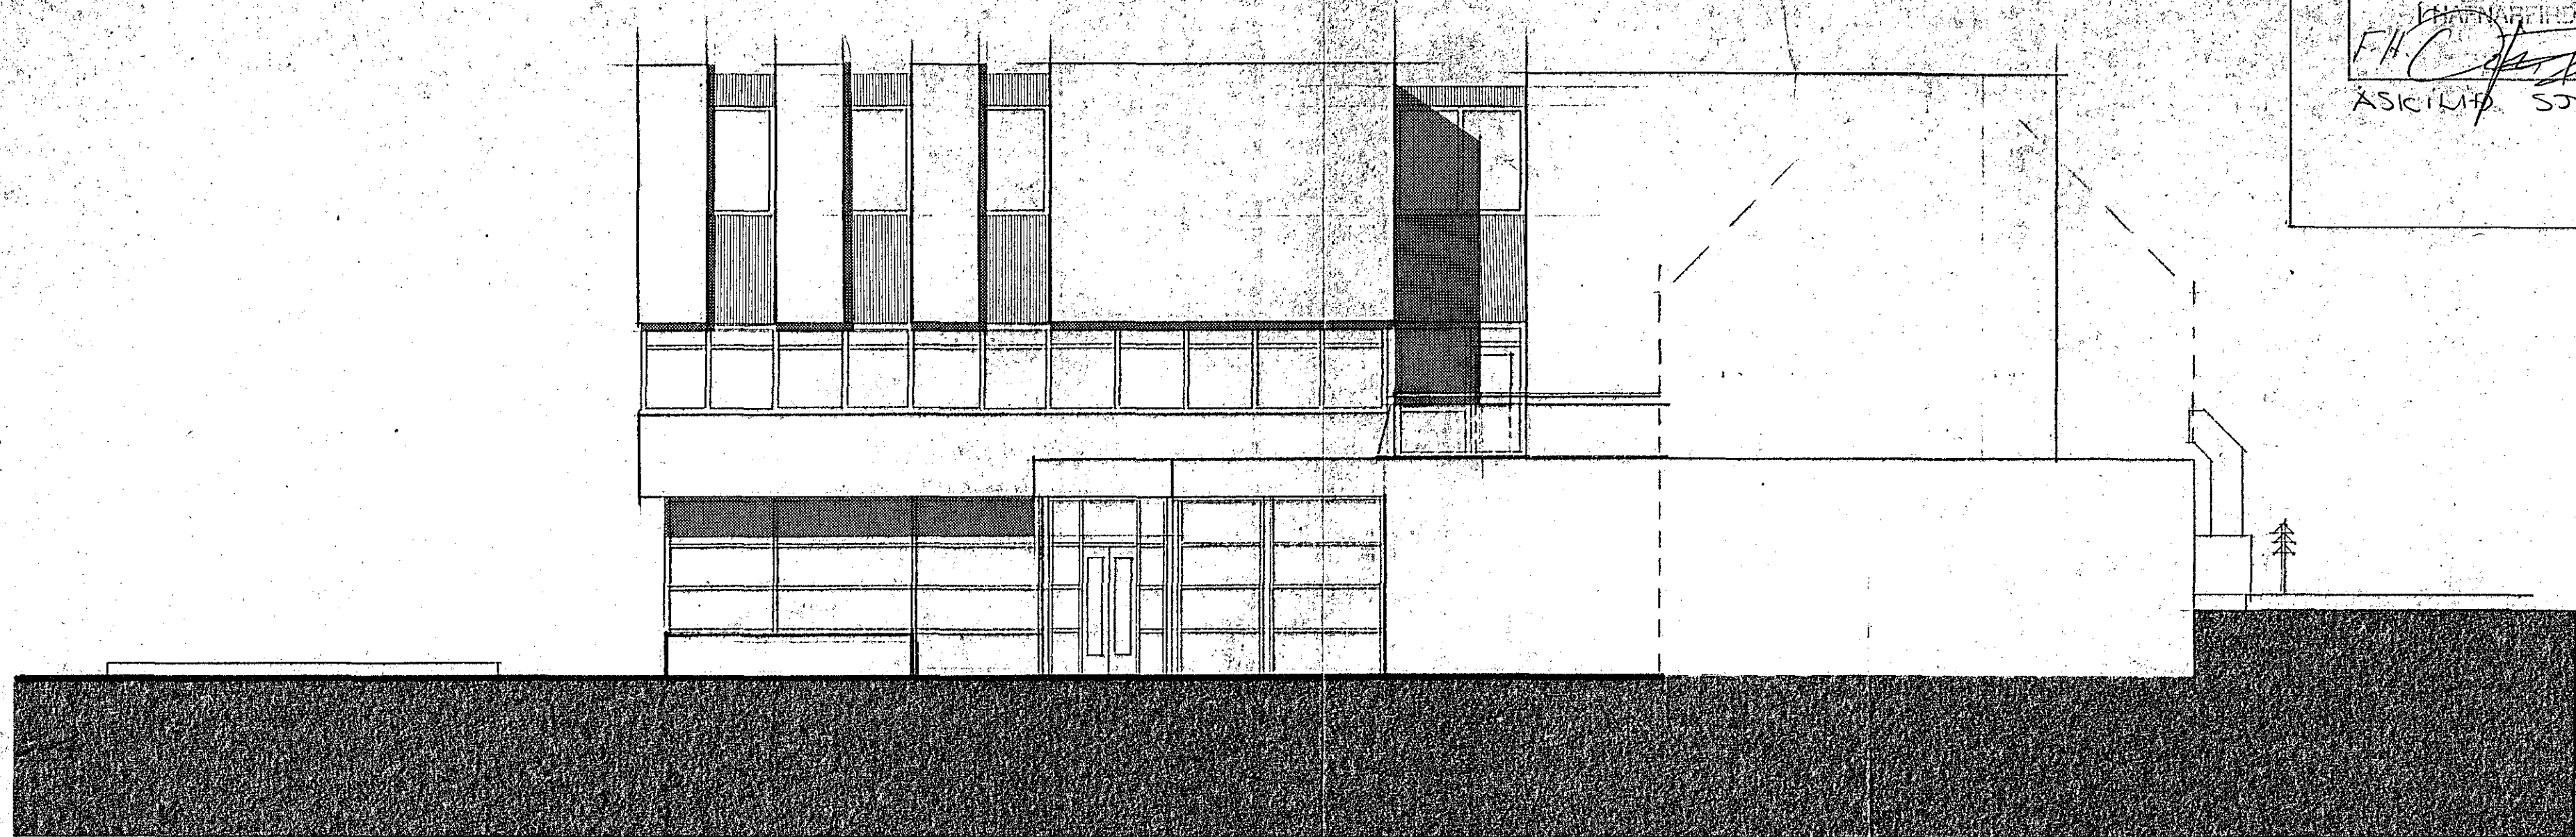


HLIÐ AÐ TORGI.

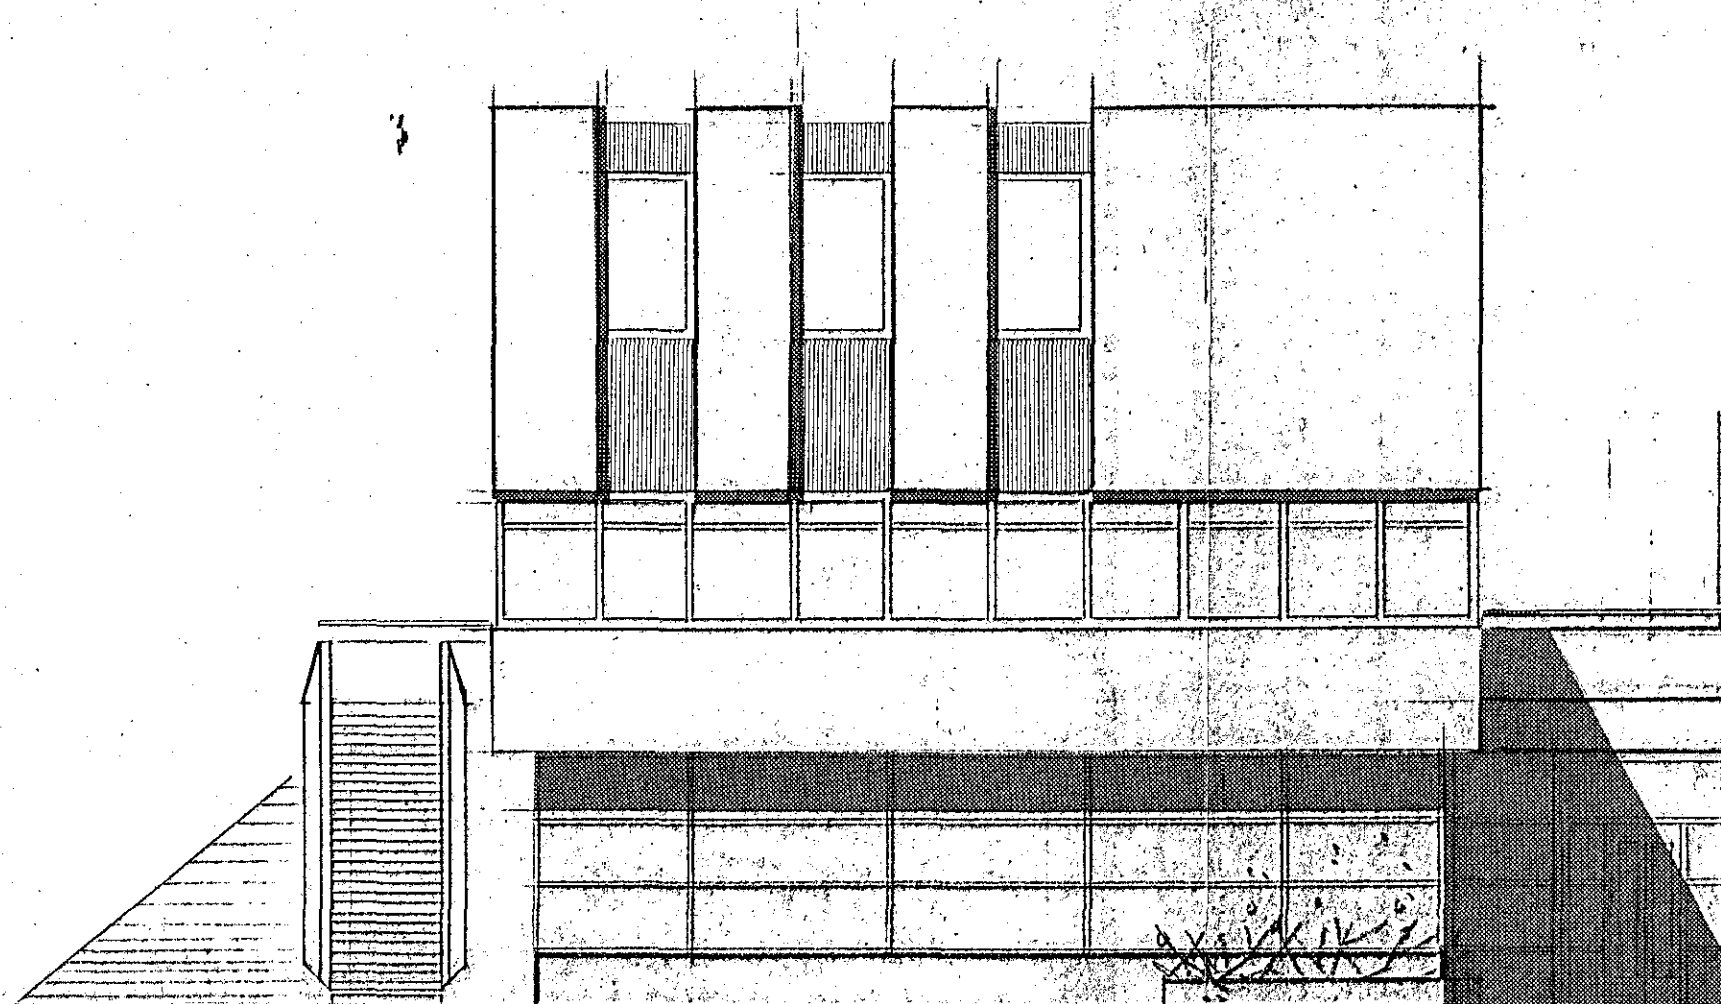

HLIÐ AÐ STRANDGÖTU

br. júní 1987
br. mars 1987
Breytt 27 jan. '87

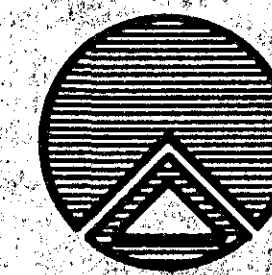

TEIKNISTOFAN RÖÐULL

ÁRMÚLA 36 - 108 REYKJAVÍK - Sími 33950 & 33577

STRANDGATA 1, HAFNARFIRÐI.

Útlitamyndir, hliðar að torgi og
Strandgötu.

TEIKN:	H.B.	DAGS:	Jan. '87
REIKN:		VERK:	87001
YFIRF:		BLAD:	1.05
MKV:	1:100		

[Signature]