



Samþykkt á fundi bygginga-
nefndar þ. 7/8 1987

BYGGINGAFULLTRÚINN
Í HAFNARFIRÐI

[Signature]
ÁSKILIÐ STA 1.01

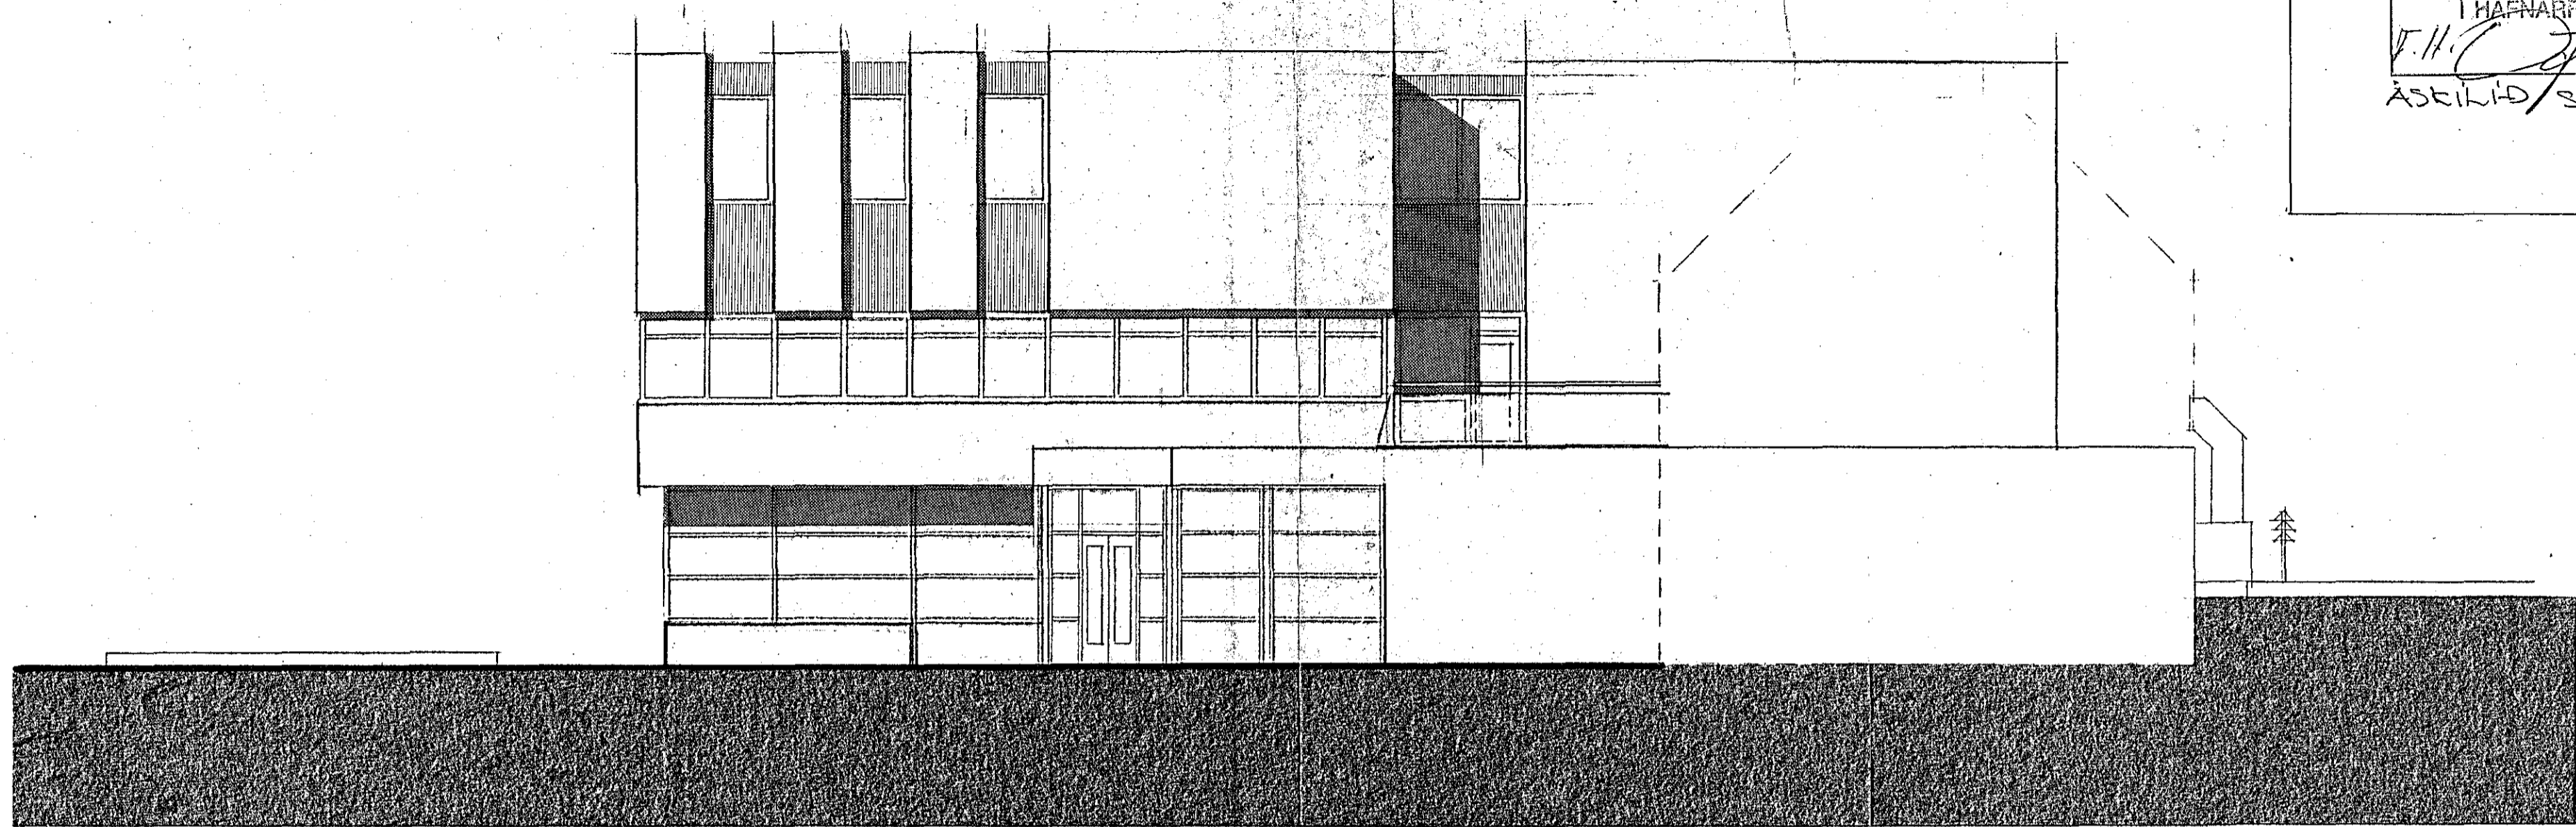


HLIÐ AD TORGI.

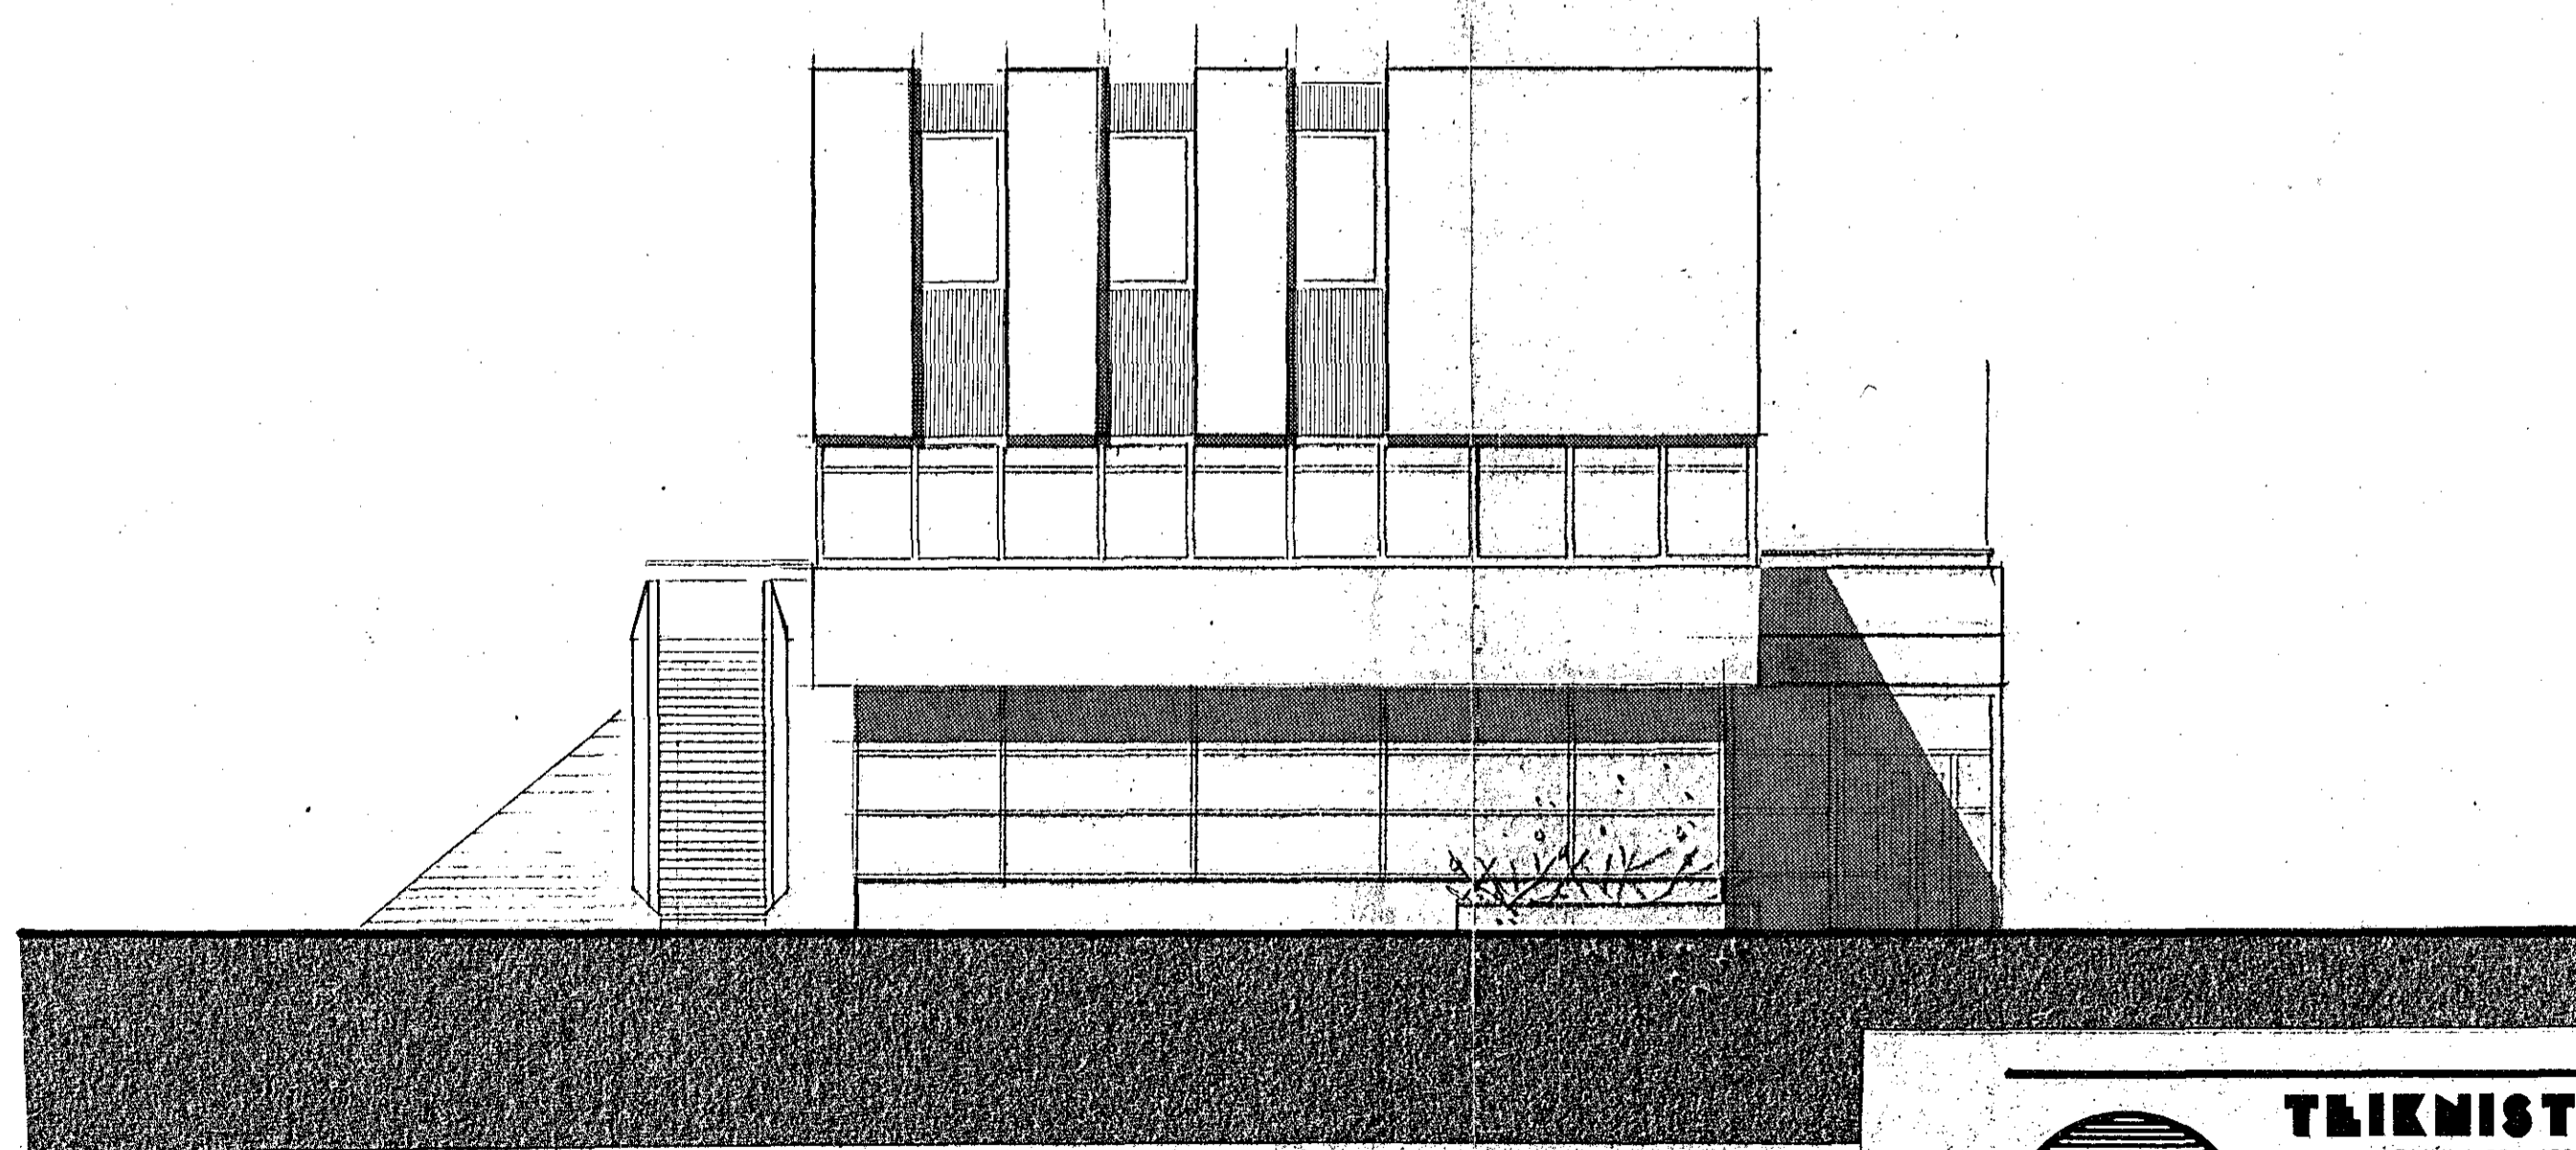

HLIÐ AD STRANDGÖTU

br. júní 1987
br. mars 1987
Breytt 27 jan. '87

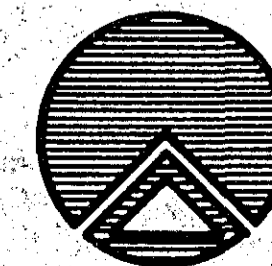

TEIKNISTOFAN RÖDULL

ARMÚLA 36 - 108 REYKJAVÍK - SÍMI 33950 & 33577

STRANDGATA 1, HAFNARFIRÐI.

Útlitsmyndir, hliðar að torgi og
Strandgötu.

TEIKN.: H.B.	DAGS.: Jan. '87
REIKN.:	VERK: 87001
YFIRF.:	BLAD: 1.05
MKV.: 1:100	

[Signature]