



Samþykkt á fundi bygginga-  
nefndar þ. 7/8 1987

BYGGINGAFULLTRÚINN  
HAFNARFIRDI

*F.H. Jónsson*  
ASKILIFJ STA 1.01

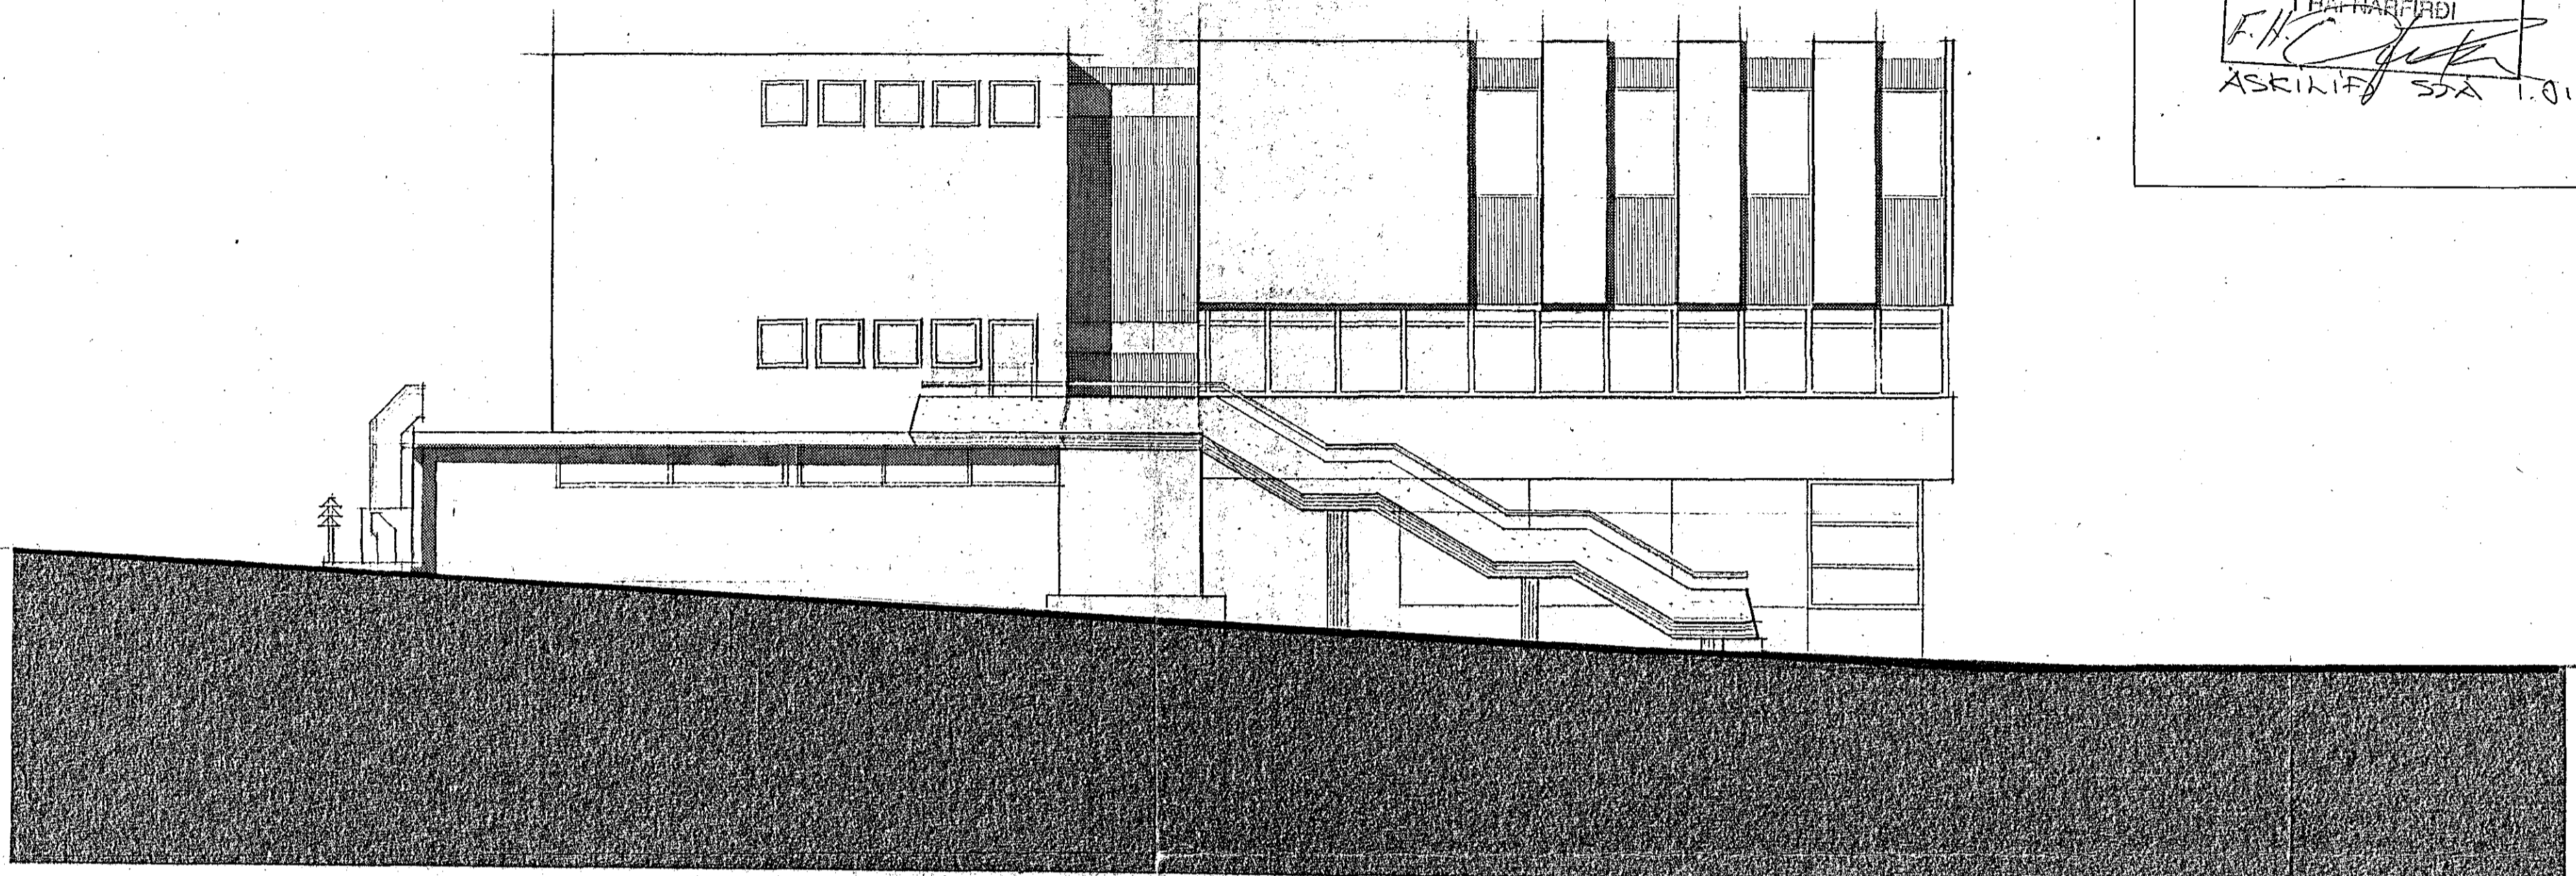


HLIÐ AÐ REYKJAVÍKURVEGI

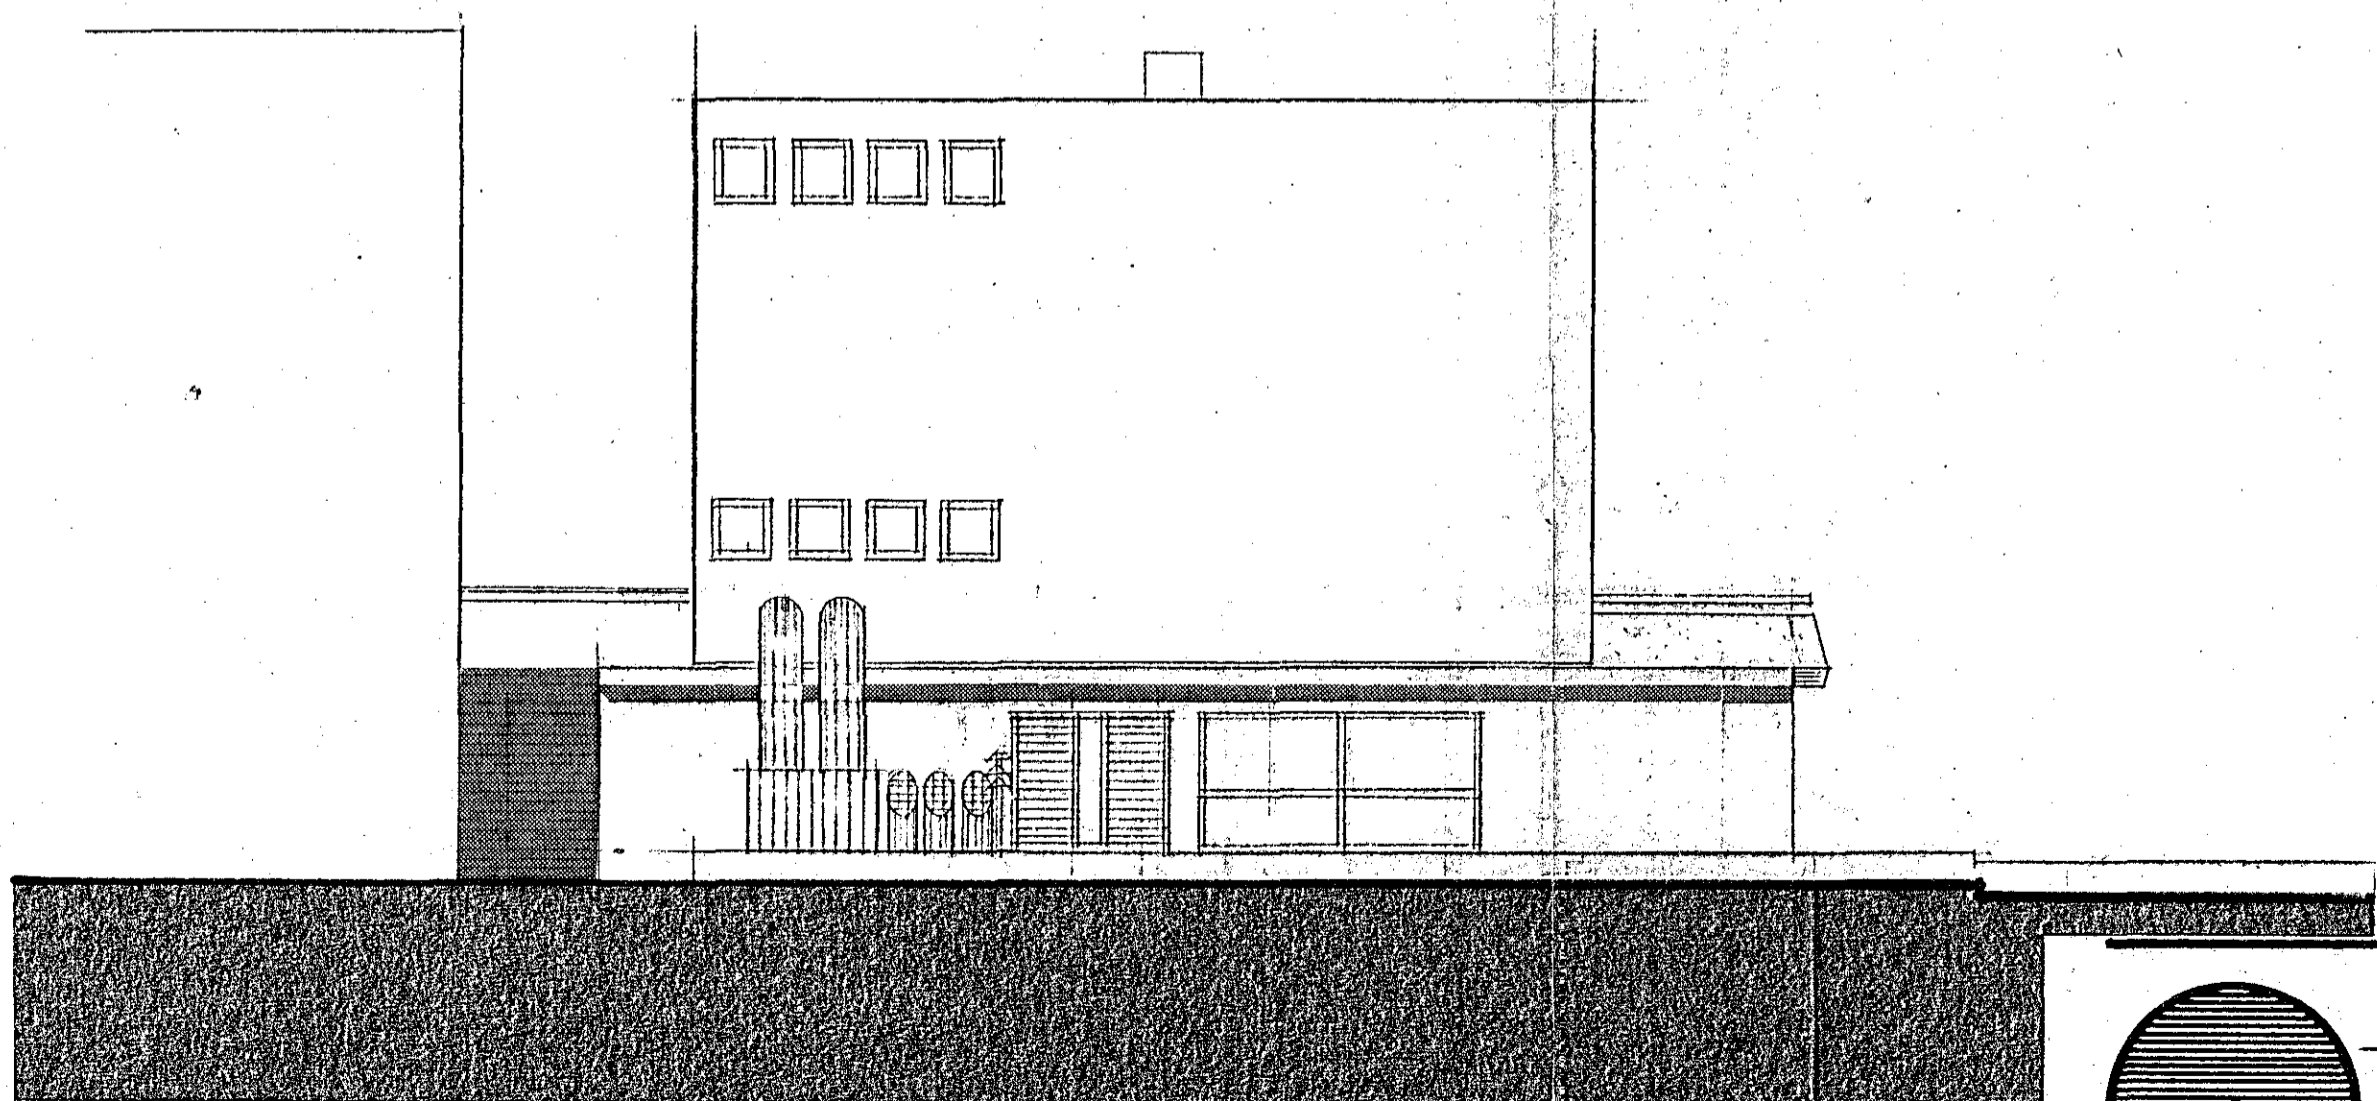

HLIÐ AÐ AUSTURGÖTU

br. júní 1987  
br. 27.03.87  
br. mars 1987  
Breytt 27 jan. '87

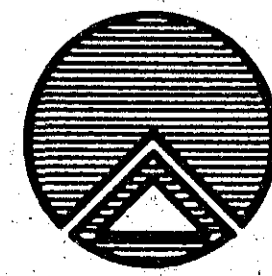

**TEIKNISTOFAN RÖDULL**  
ARMÚLA 36 - 108 REYKJAVÍK - SÍMI 33950 & 33577

**STRANDGATA I, HAFNARFIRDI.**

Útlitsmyndir, hliðar að Reykjavík-  
vegi og Austurgötu.

|         |       |       |          |
|---------|-------|-------|----------|
| TEIKN:  | H.B.  | DAGS: | Jan. '87 |
| REIKN:  |       | VERK: | 87001    |
| YFIRF.: |       | BLAD: | 1.06     |
| MKV:    | 1:100 |       |          |

*Ólafur Pálmann*