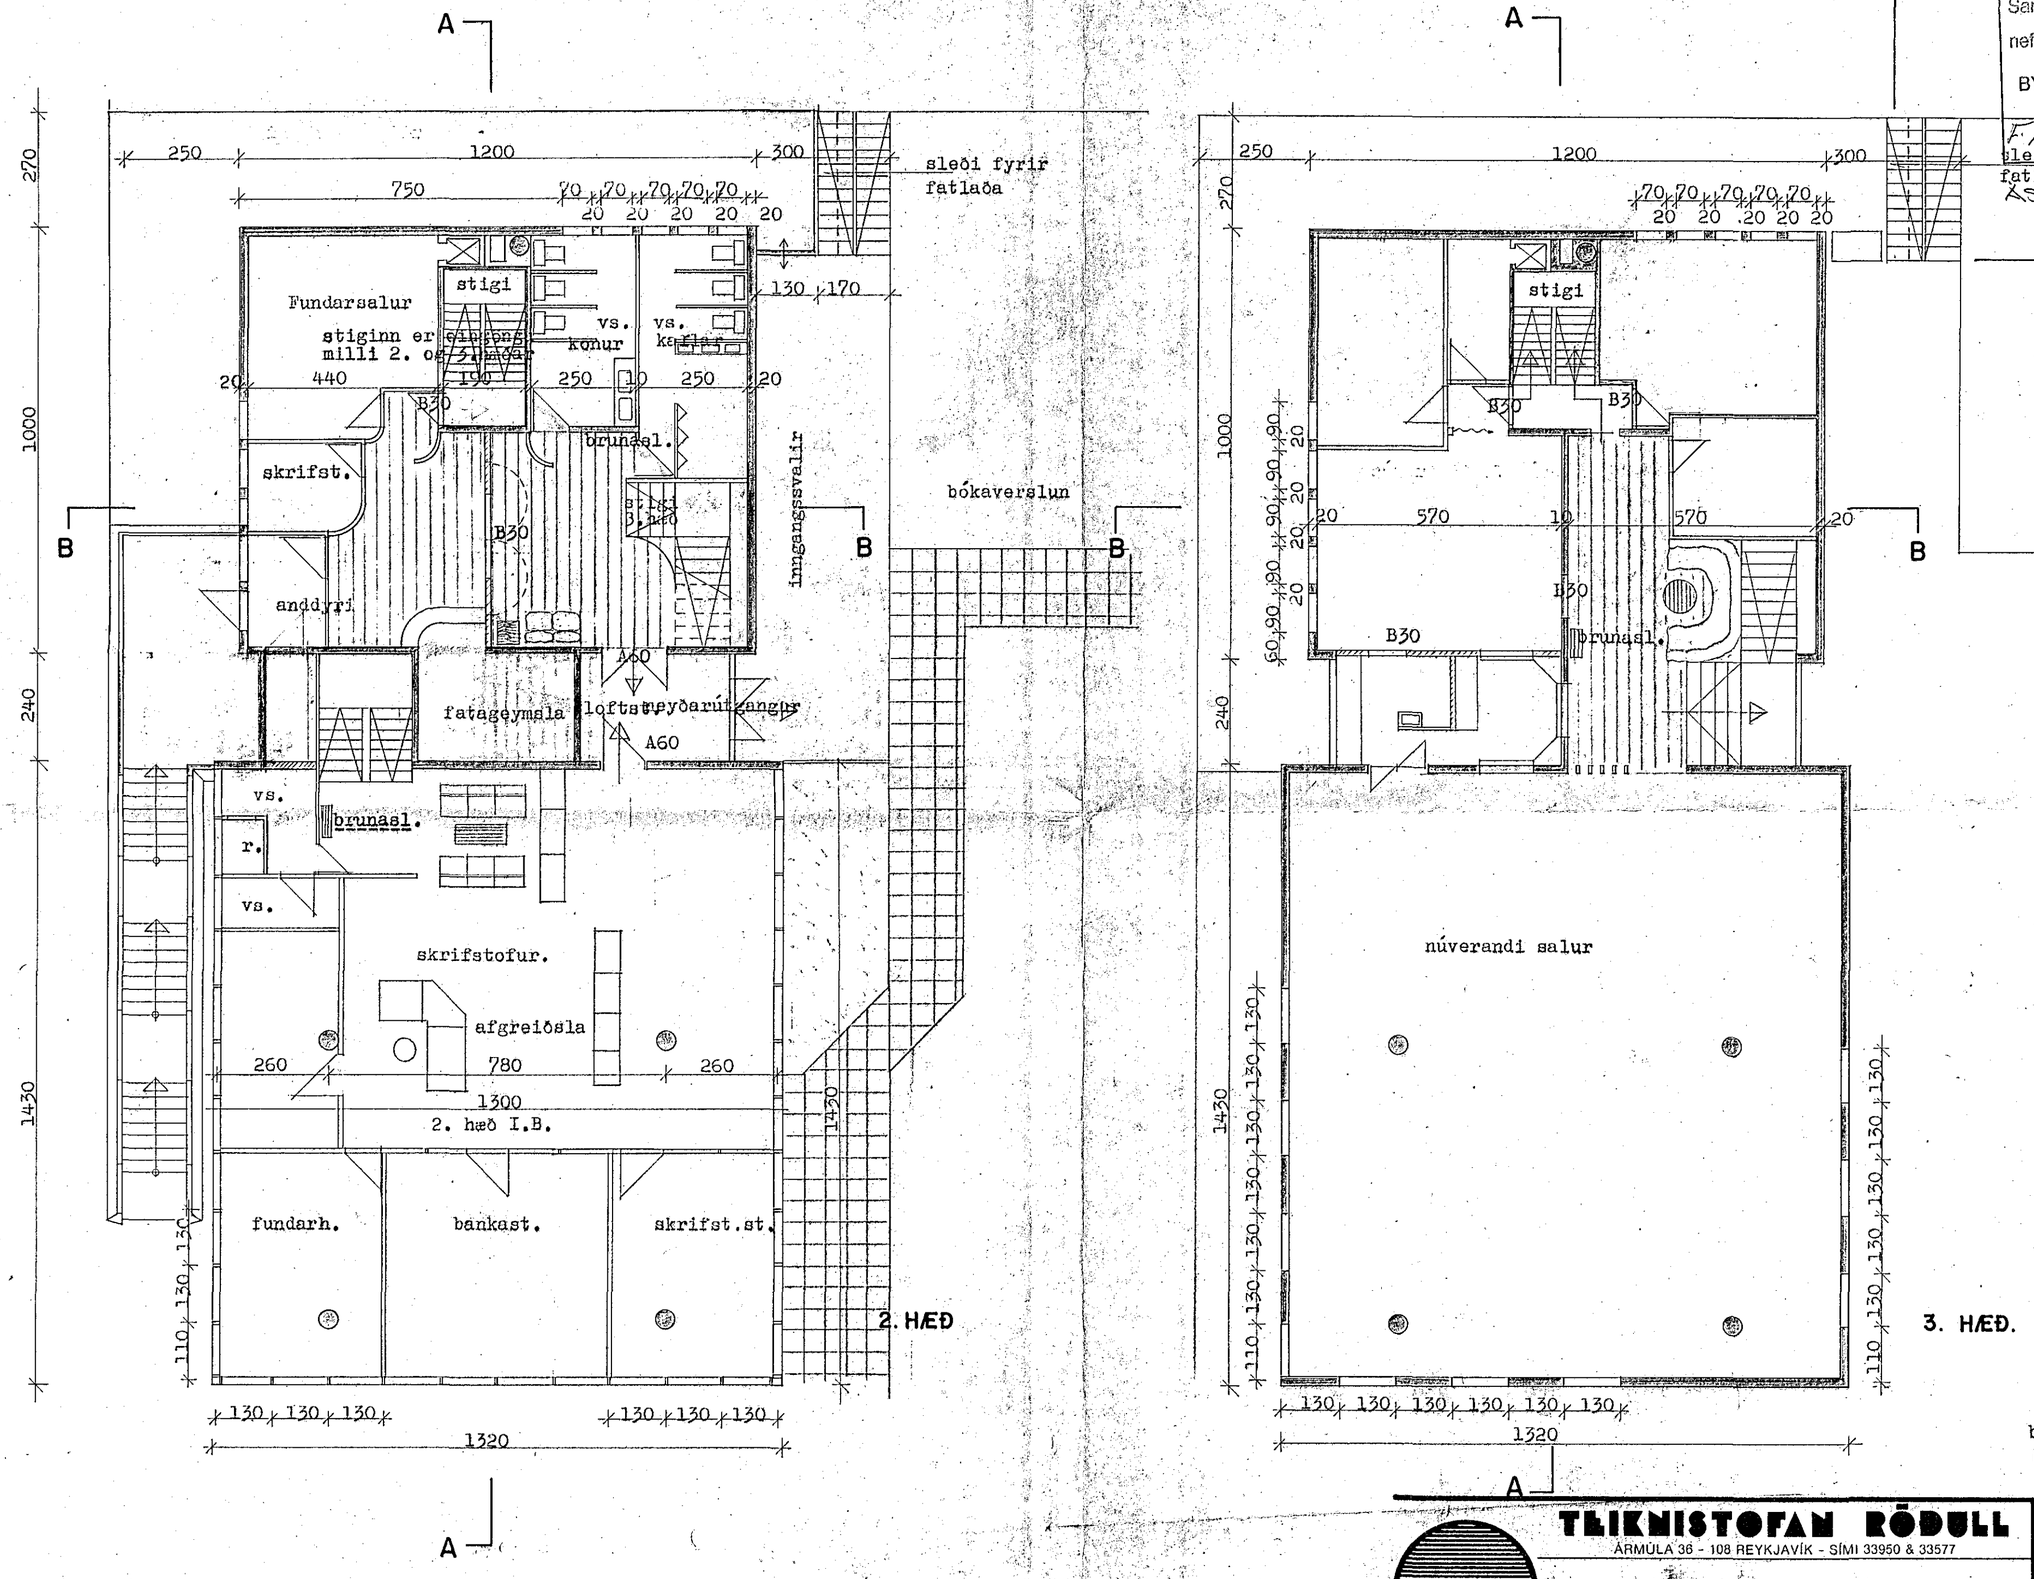

Samþykkt á fundi bygginganefndar þ. 7/8 1987

BYGGINGAFULLTRÚINN Í HAFNARFIRÐI

F.H.

sleði fyrir fatlaða

ÁSKILIÐ SJÁ 1.01

br. júní 1987

br. mars 1987

Breytt 27 jan.'87

TEIKNISTOFAN RÖÐULL

ÁRMÚLA 36 - 108 REYKJAVÍK - SÍMI 33950 & 33577

STRANDGATA I, HAFNARFIRÐI.

Grunnmyndir 2. og 3. hæð.

TEIKN.: H.B.	DAGS.: Jan.'87
REIKN.:	VERK: 87001
YFIRF.:	BLAÐ: 1.03
MKV.: 1:100	