





UNDIRSTÖÐUR VIÐBYGGINGAR 1:50

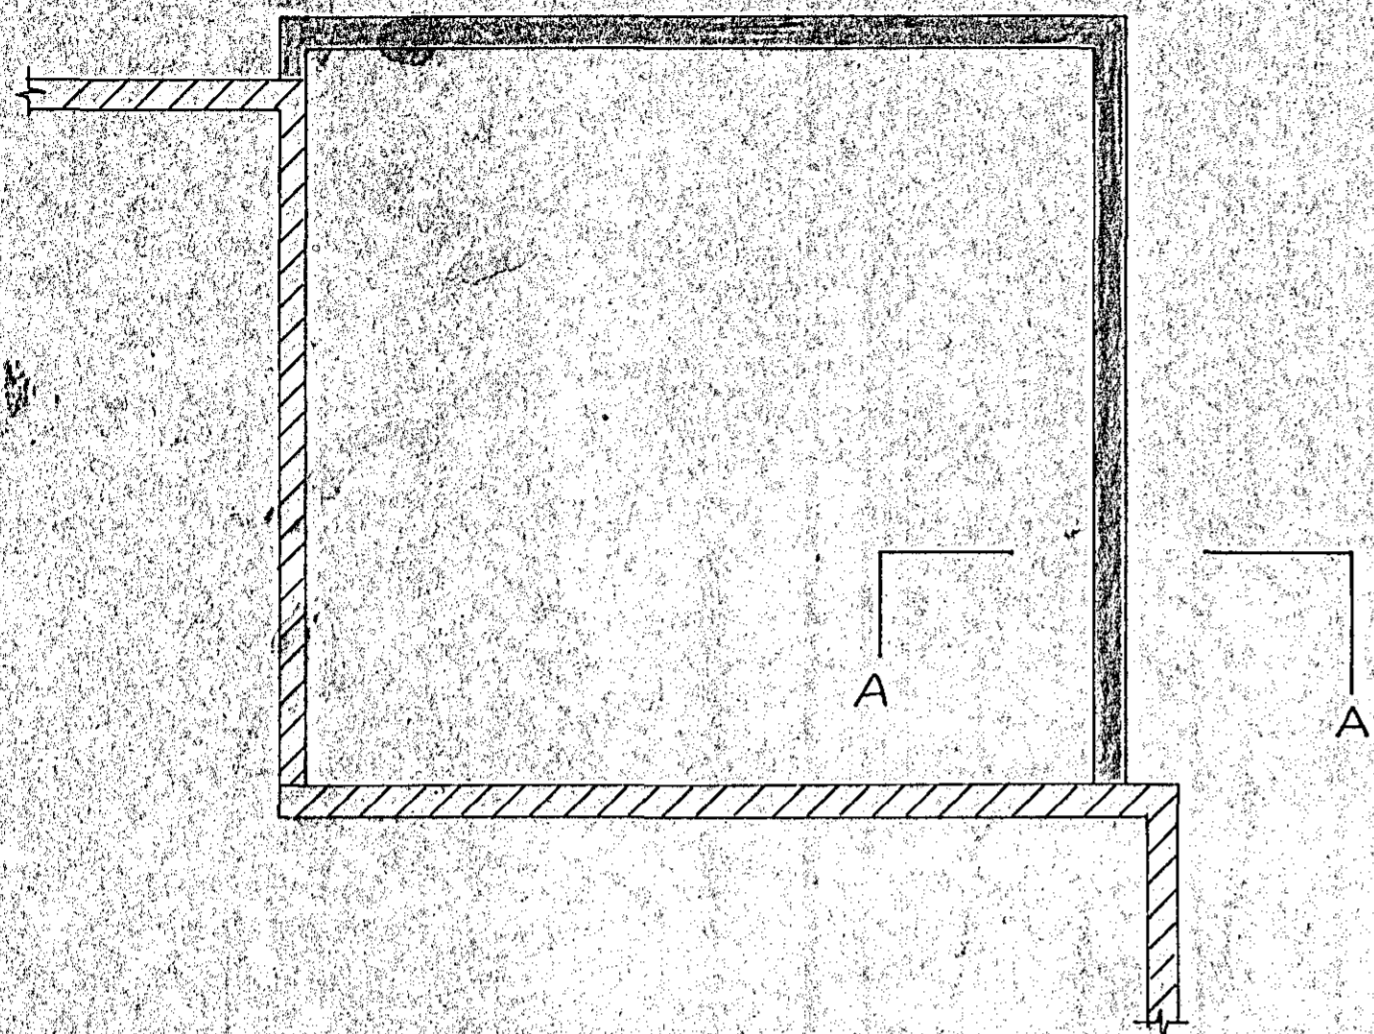

SNID A-A 1:20

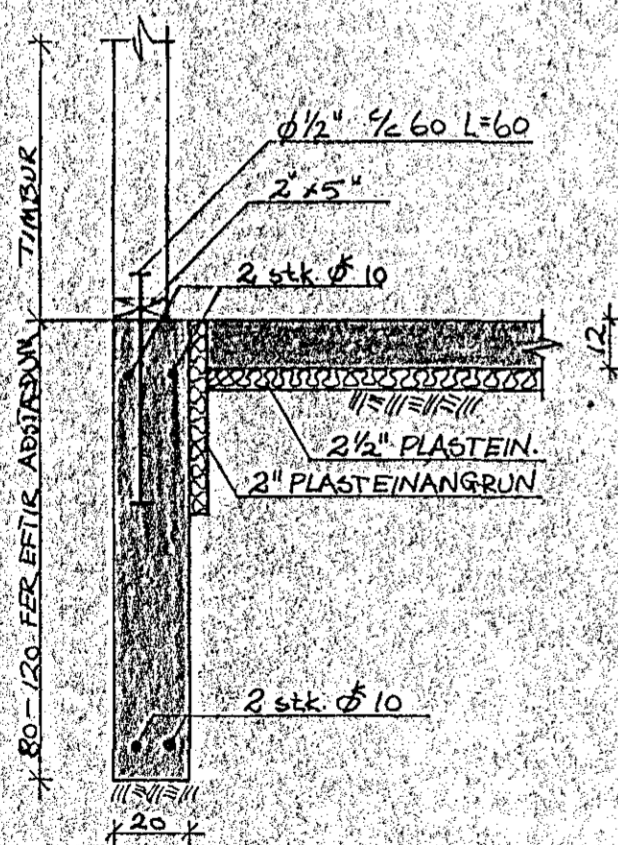

TENING GAMALLA OG NÝRRA VEGGJA 1:20

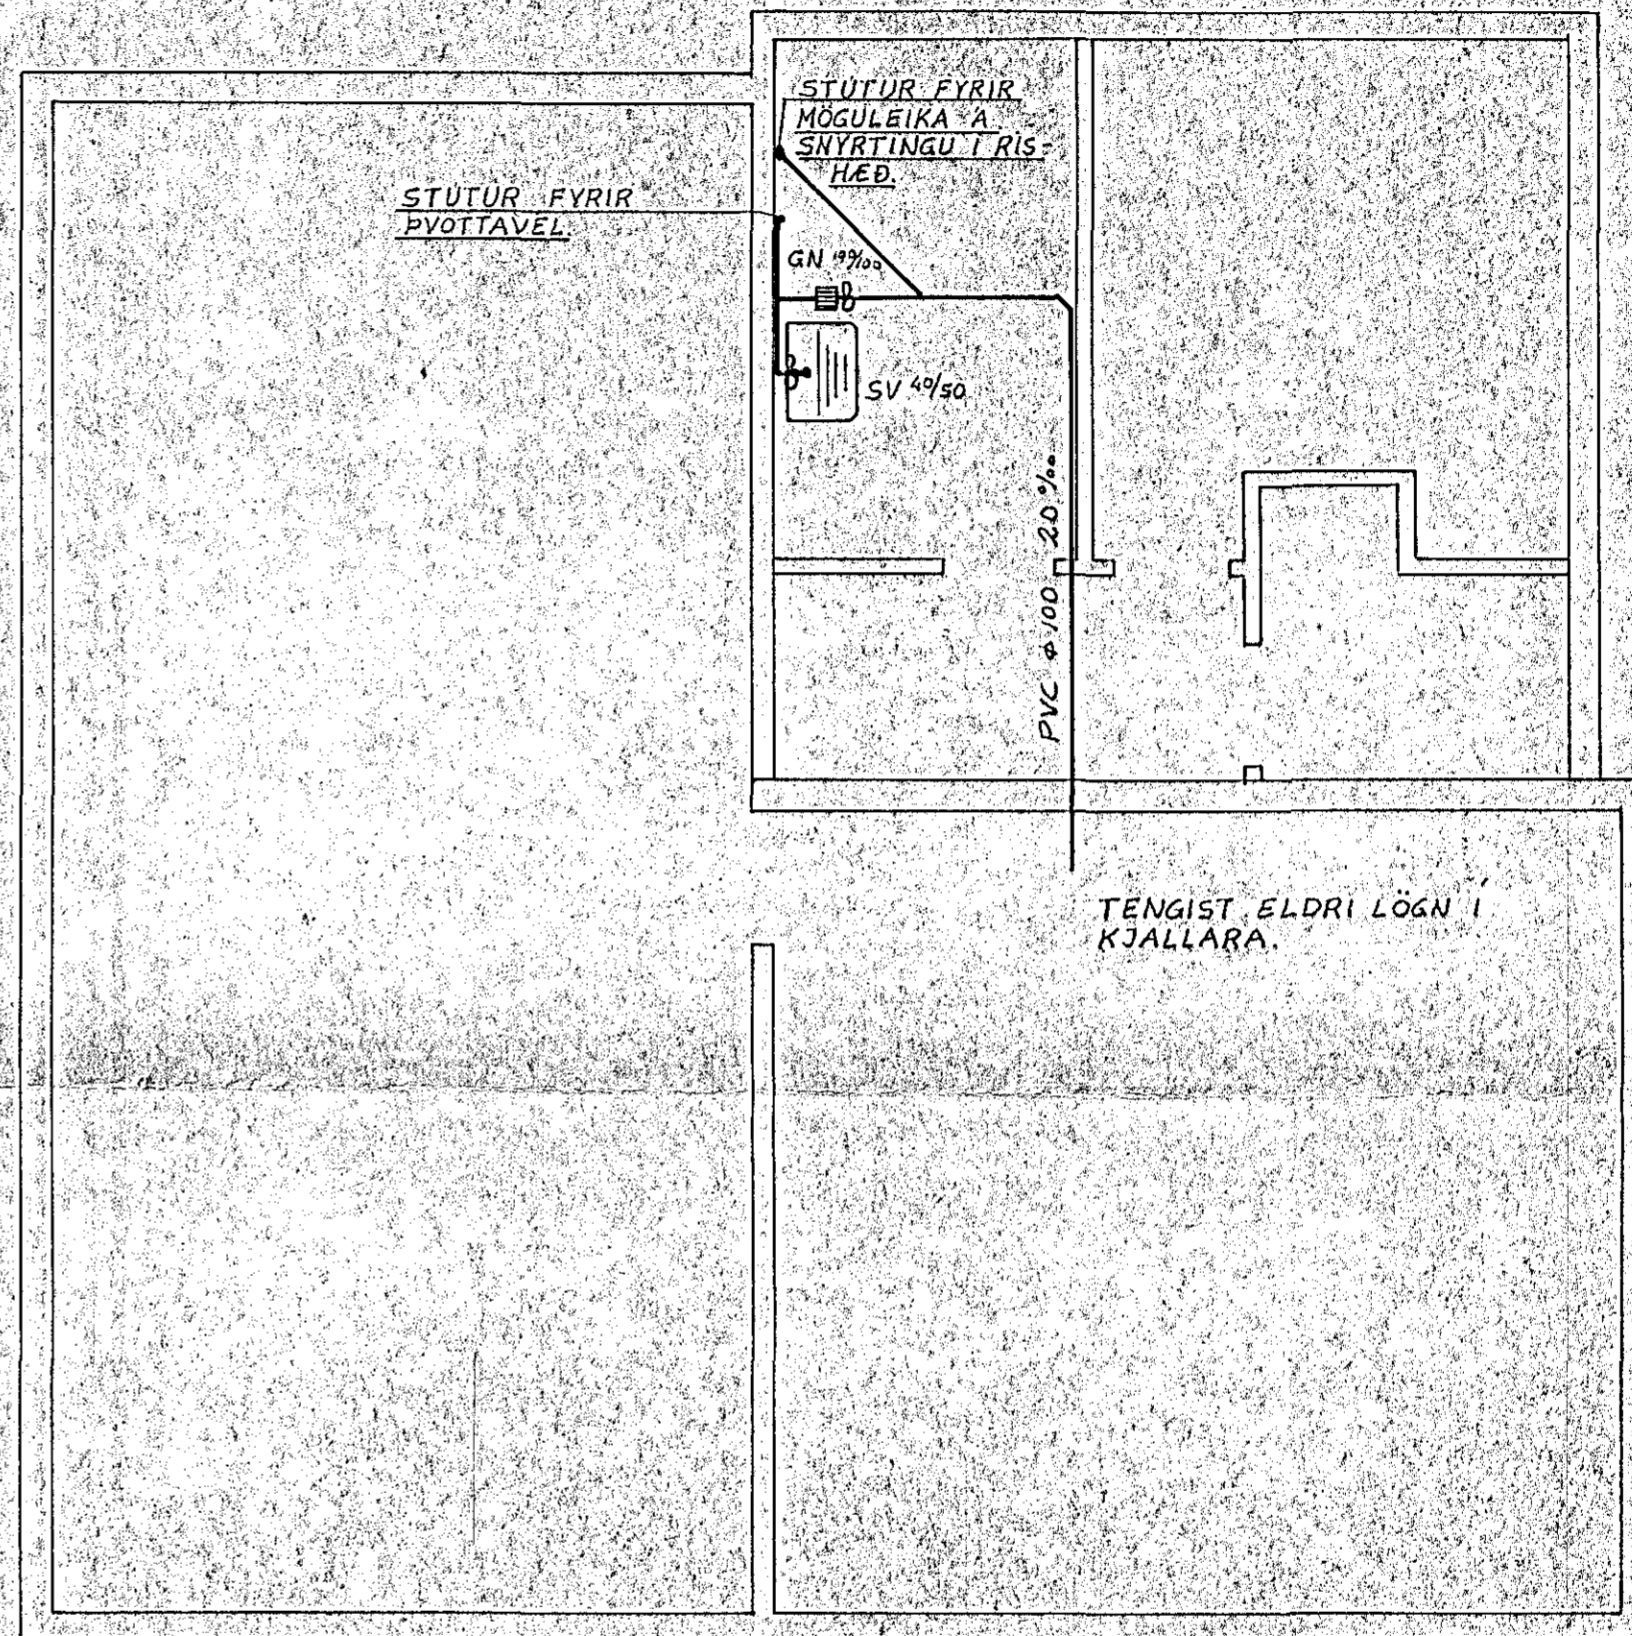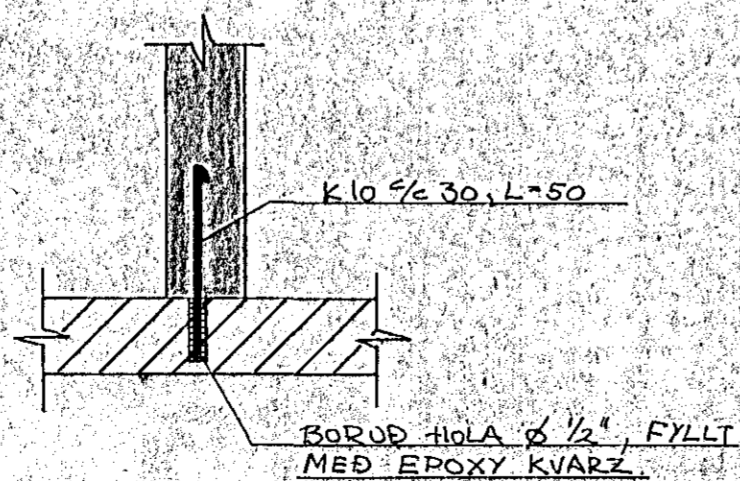

TENGIST ELDRI LÖGN I KJALLARA



BREYTT Sept. '87 Sigríður Bragason

VERKFRÆÐISTOFA		HALDÓRS HANNESSONAR S. 91-54355	
SUÐURGATA 67, HAFNARFIRÐI		SUÐURGÖTU 14 - 220 HAFNARFJÓRÐUR	
UNDIRSTÖÐUR GRUNNMYND OG SNID		Mkv: 1:50	1:20
FRÆRENNISLAGNIR GRUNNMYND		Reiknað: Sigríður B.	
		Teiknað: G.P.	
		Yfirfarið:	
Verk:	Blað nr.:	Dags:	AGÚST '87