
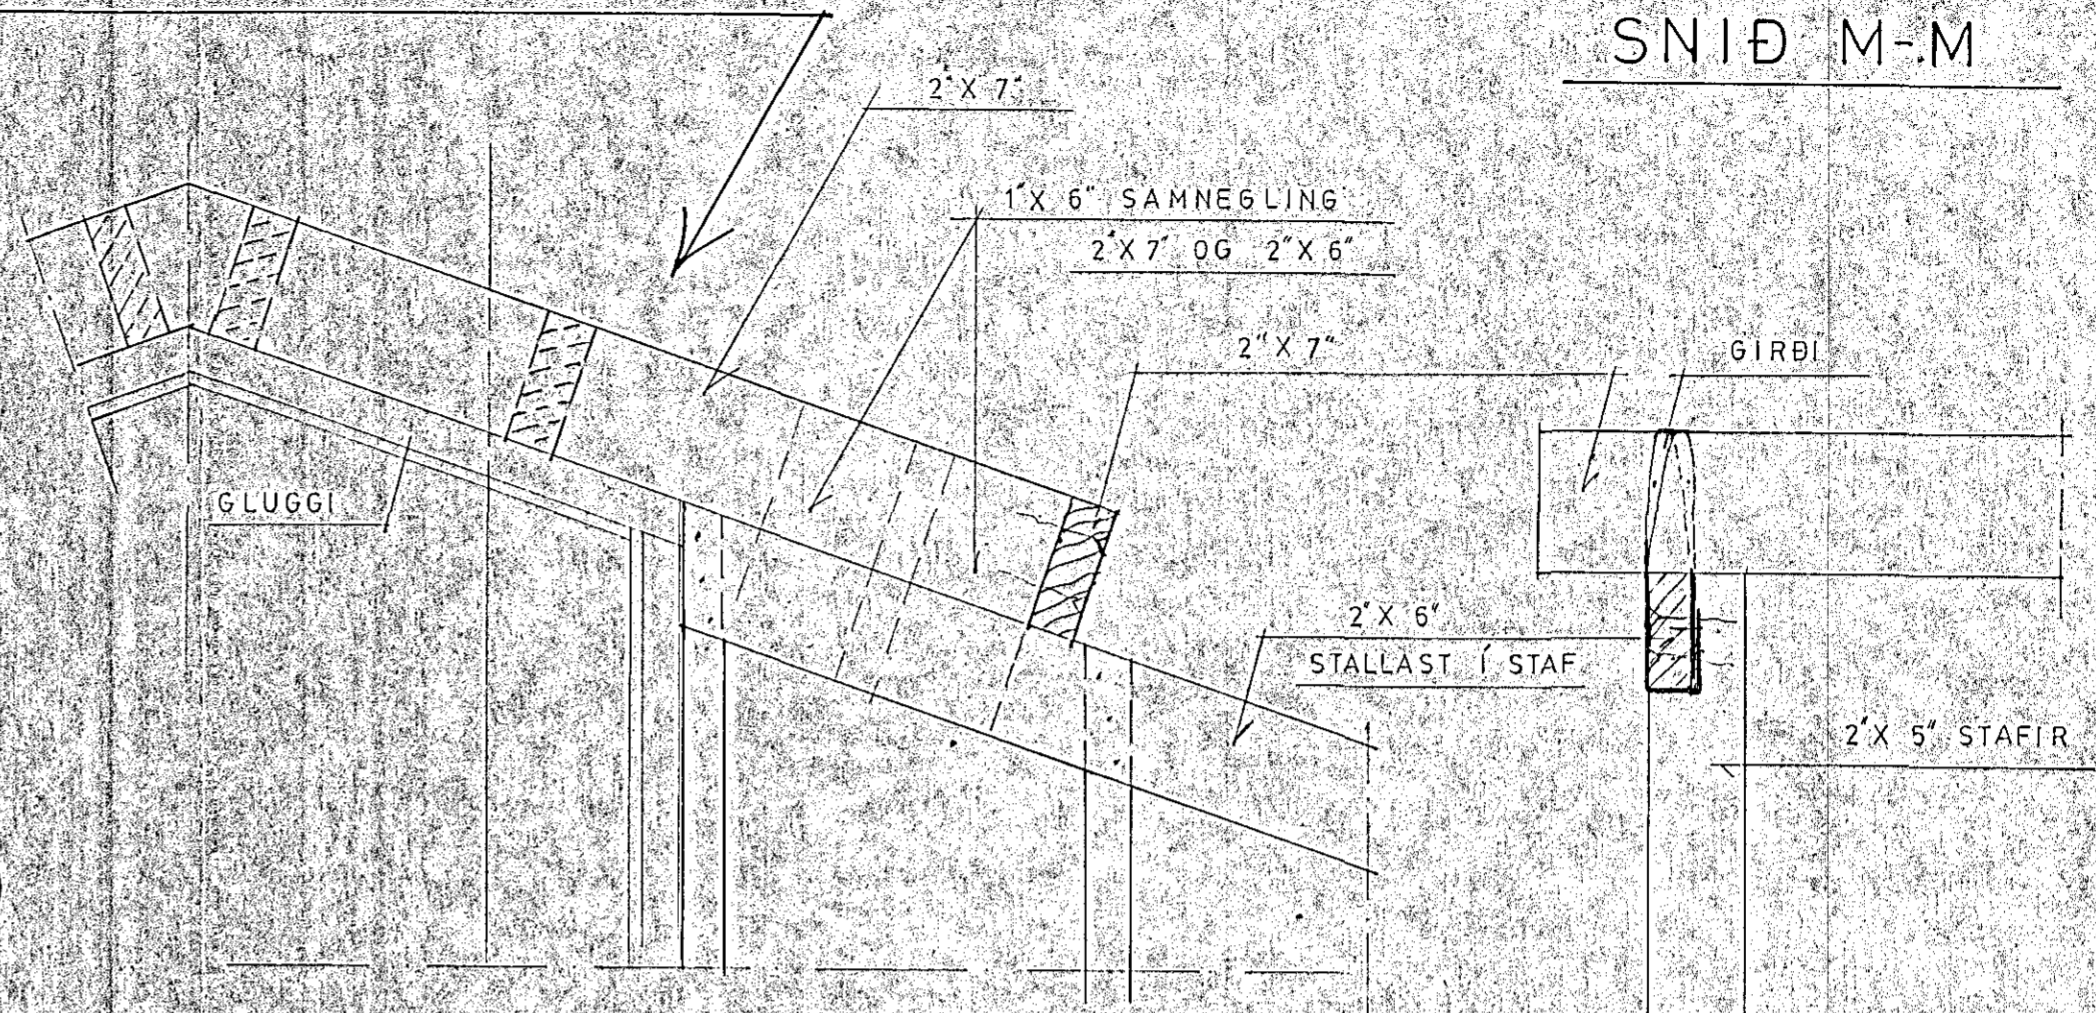



SÉRTEIKN 1:10

SNID K-K OG L-L


SNID M-M

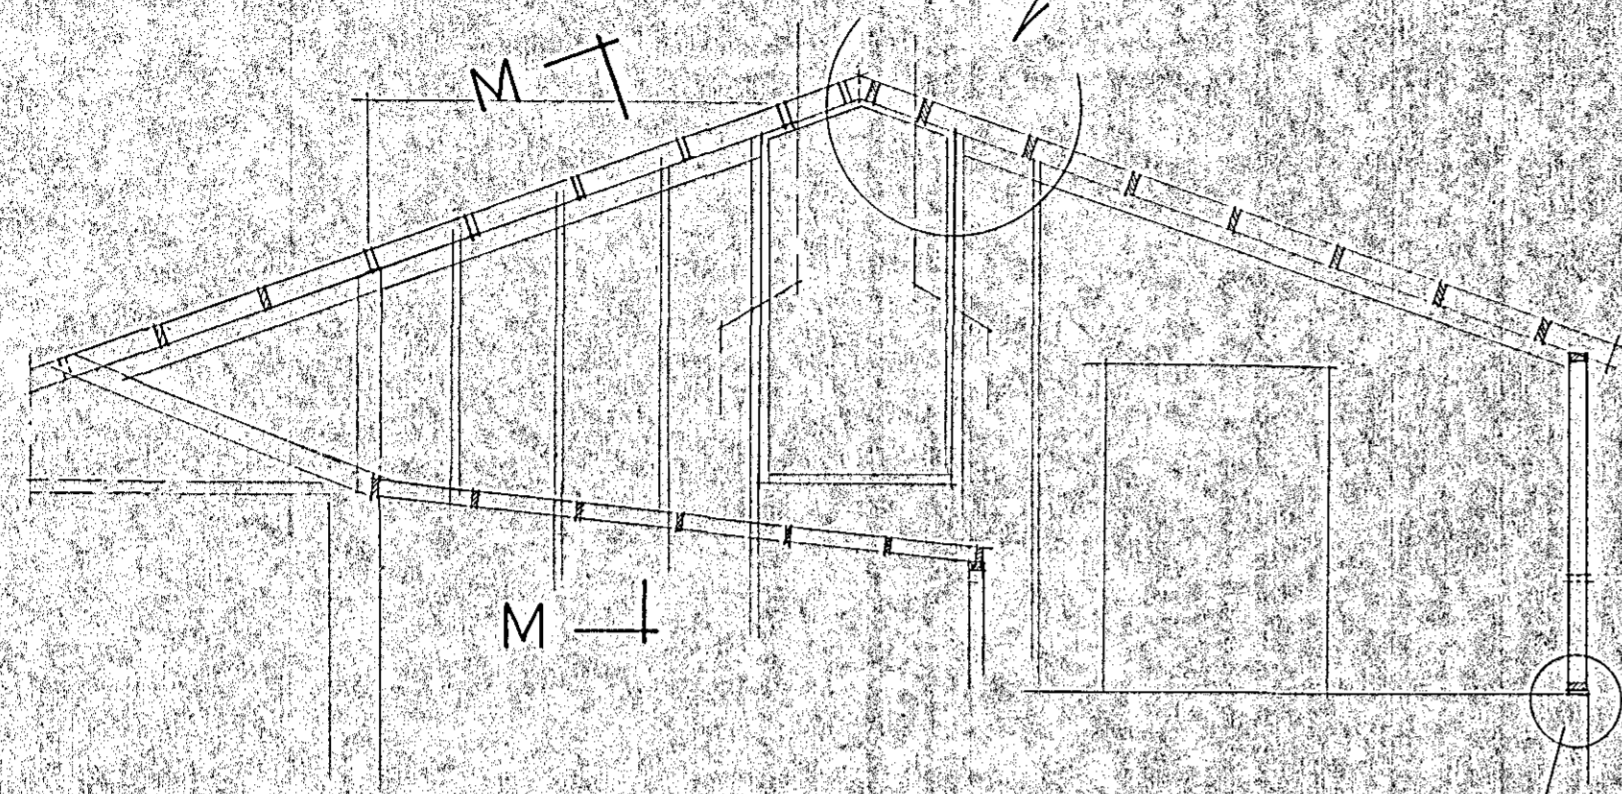


SÉRTEIKN 1:10

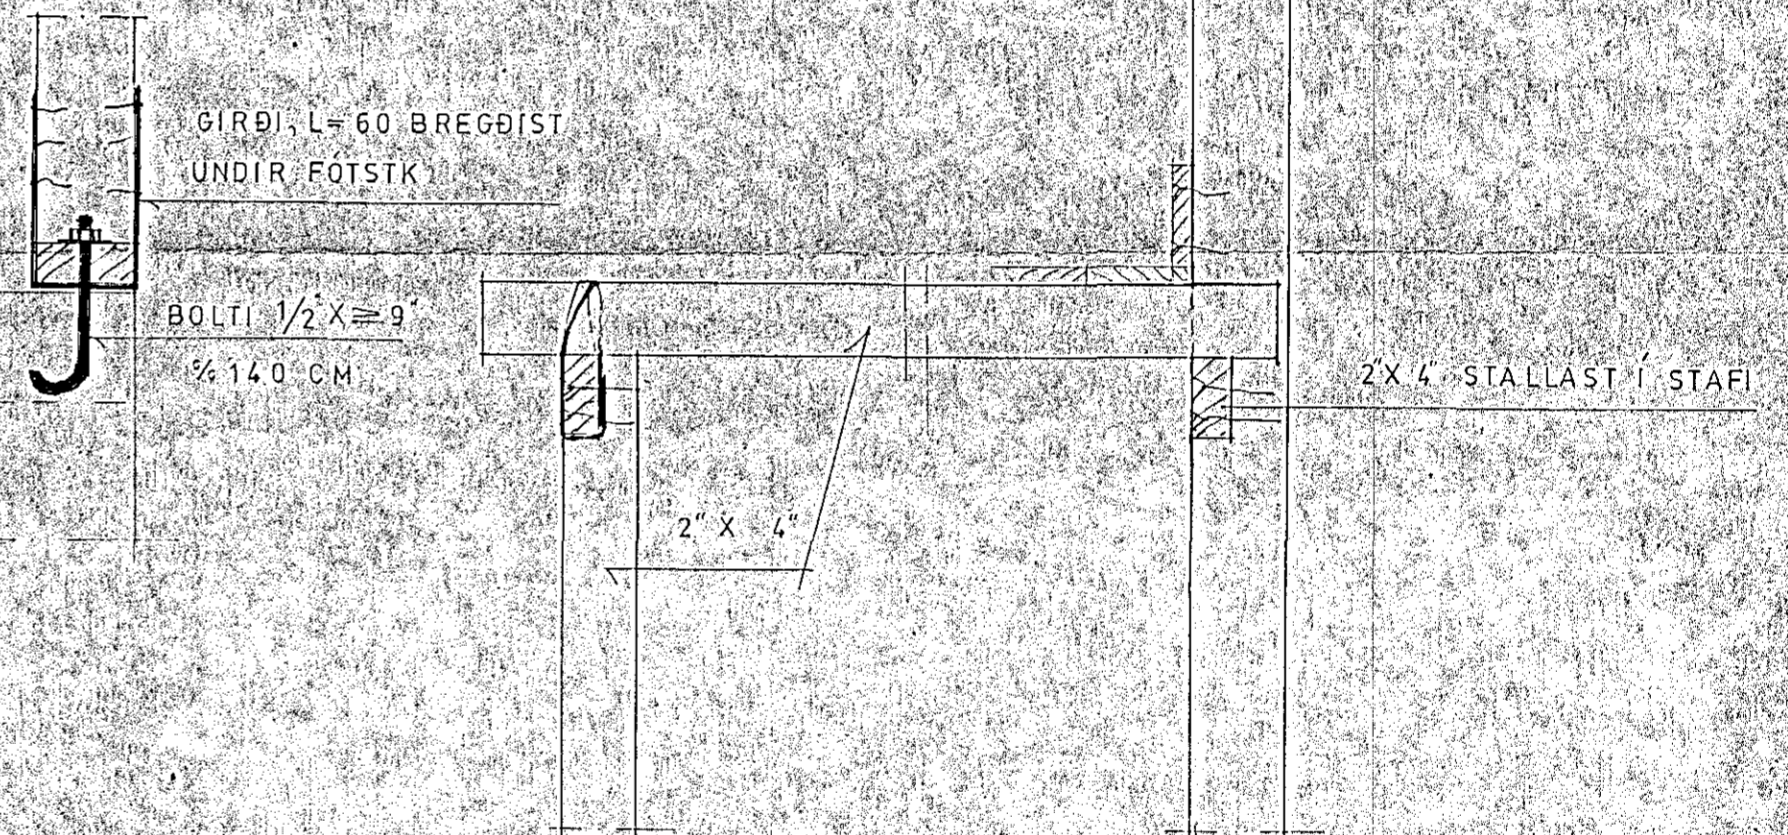

ÞÖK-PLAN M=1:50

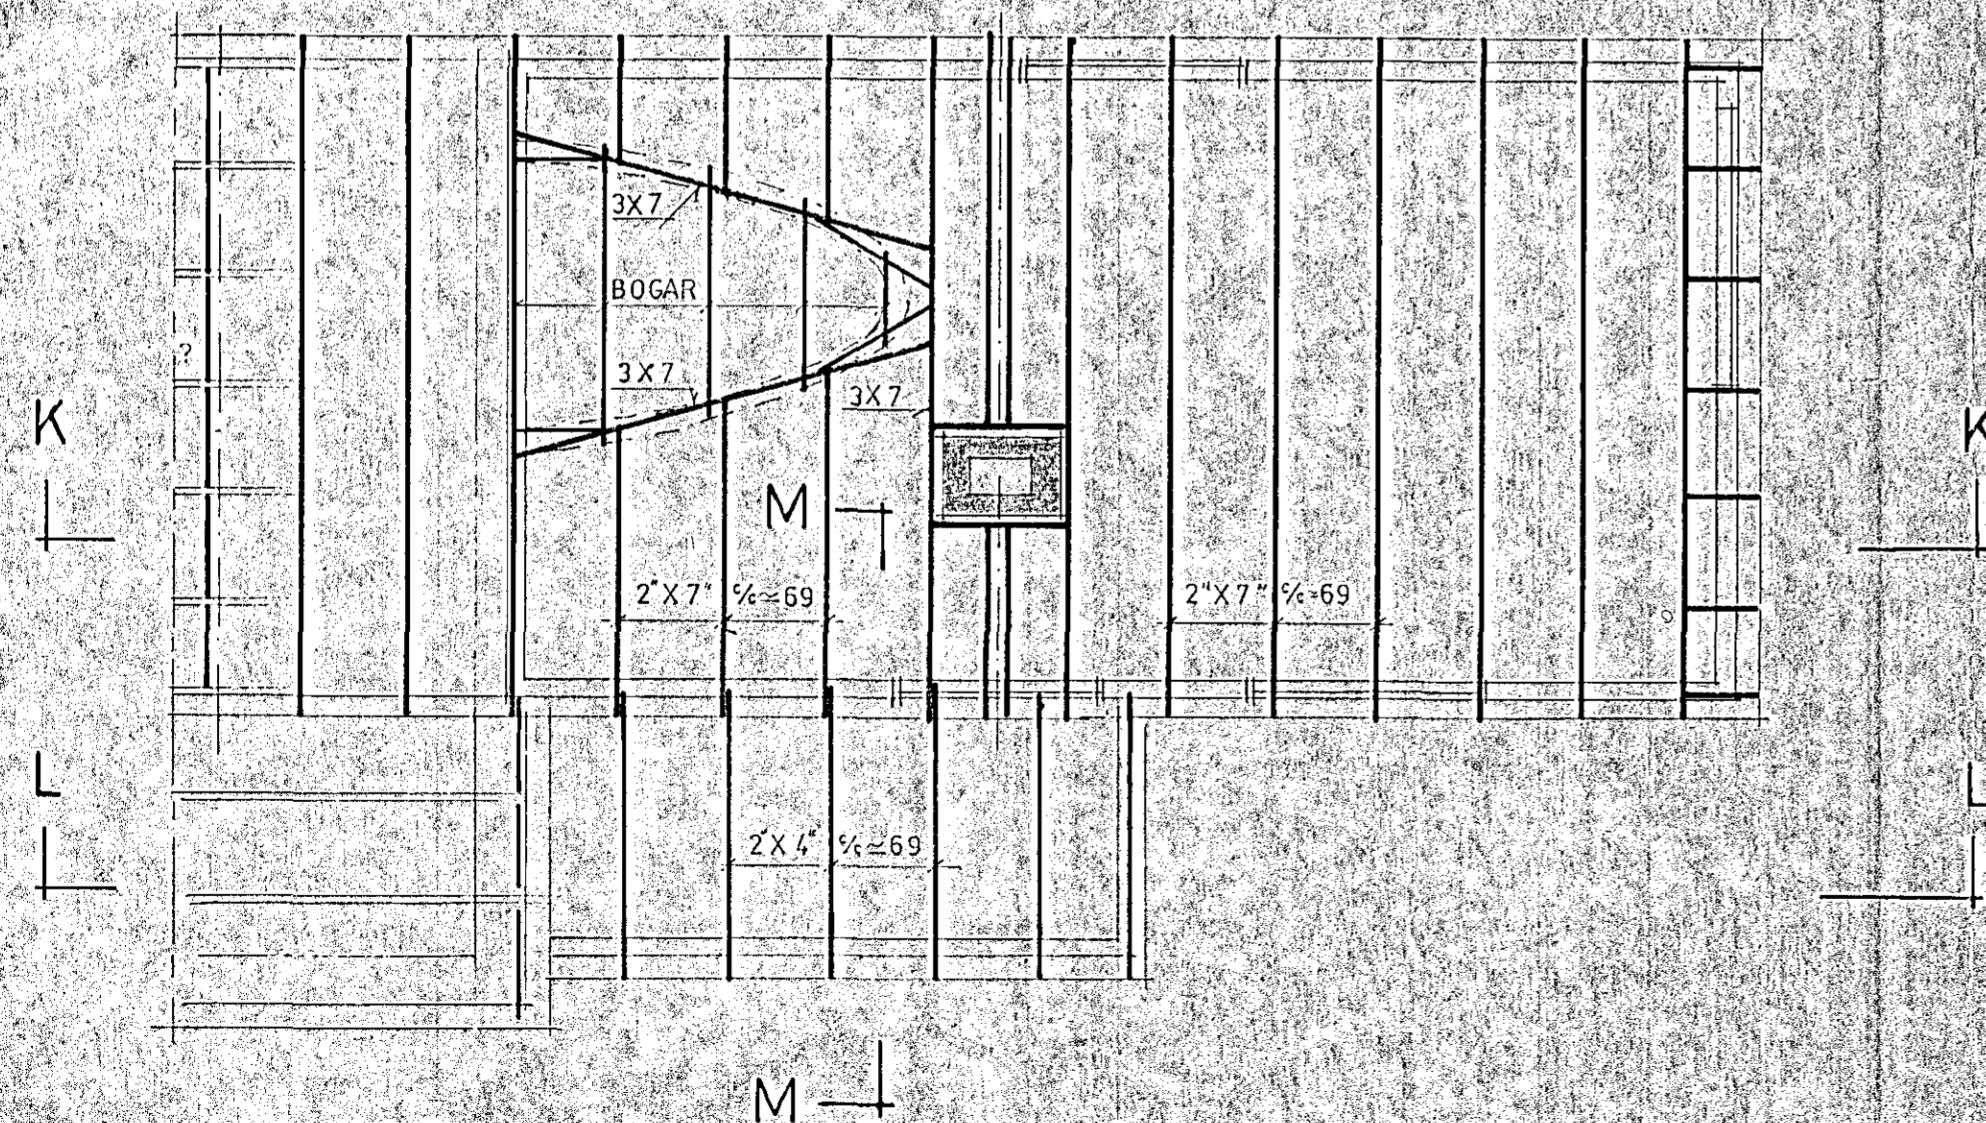

YFIR GLUGGA Á AUSTURHLIÐ SKAL STALLA Í STAFI 2\"/>

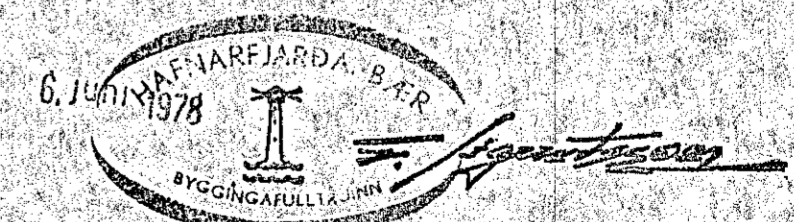

VERKFRÆÐISTOFA SUÐURLANDS? Heimahaga 11 Selfossi sími 99-1776		BLAD 3
SUÐURGATA 69 HAFNARF.		KVARDI 1:50 1:10
VIÐBYGGING		REIKN S J
ÞÖK OG TIMBURVEGGIR		TEIKN E S
DAGS: MAÍ '78		DAGS: MAÍ '78
NR.	DAGS.	BREYTING
AF	SAMP	NR.

*Eignir og Jalebani*