




ÁSYND AUSTUR, 1:50

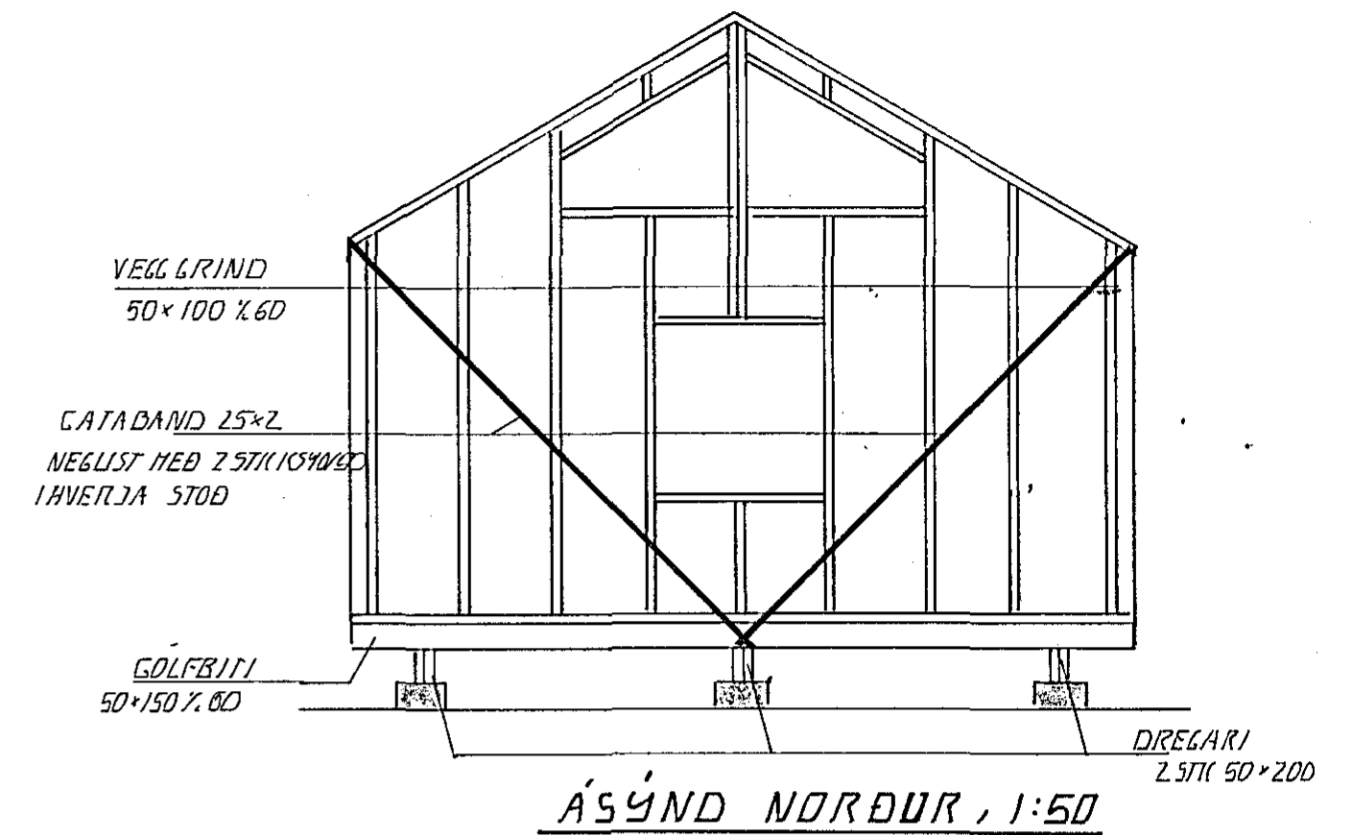

ÁSYND NORÐUR, 1:50

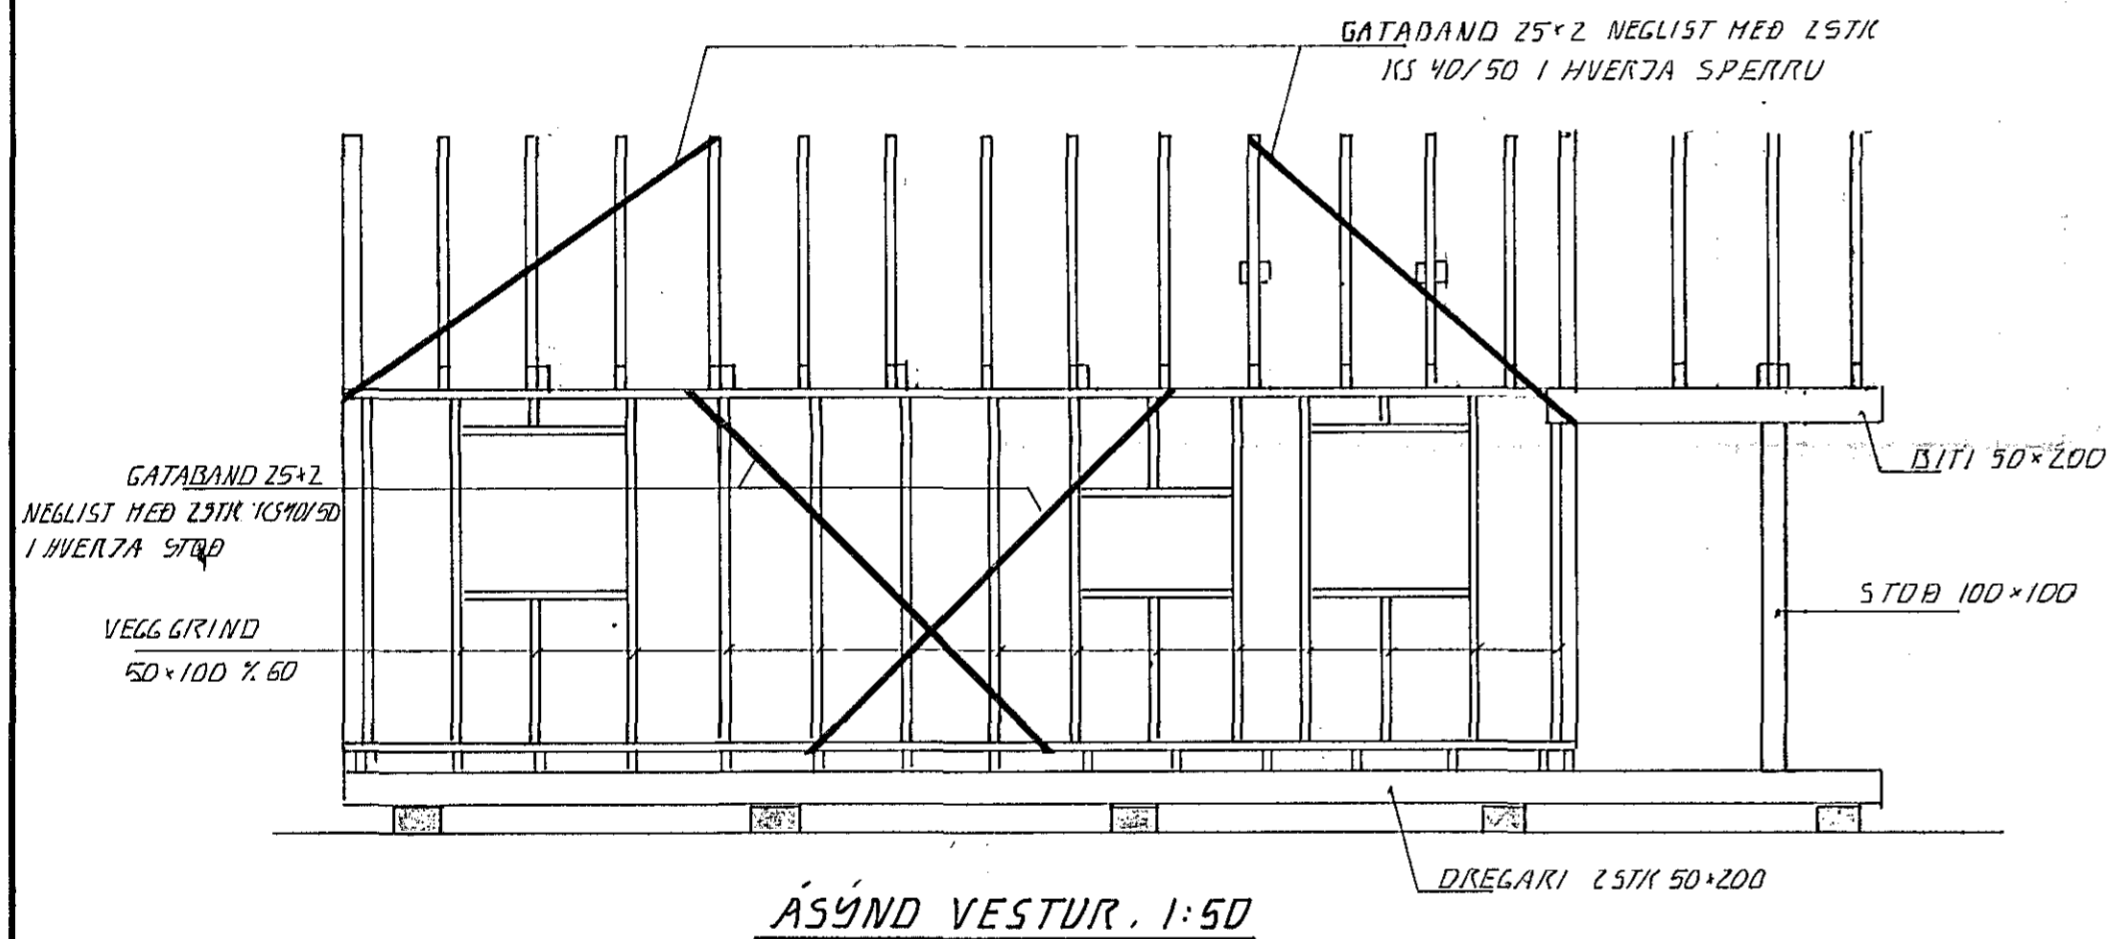

ÁSYND VESTUR, 1:50

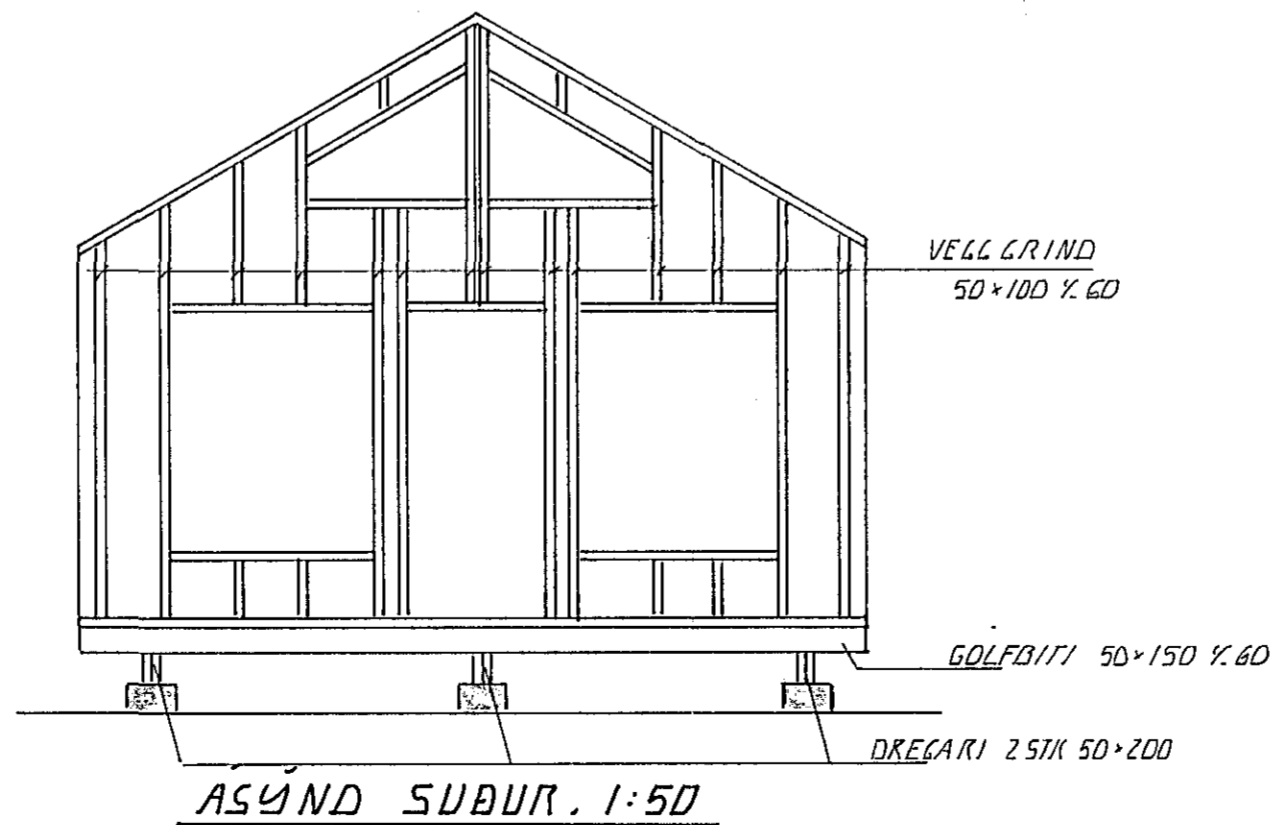

ÁSYND SUÐUR, 1:50

BR.	DAGS.	EDLI BR.	SIGN.

SUMARBÚSTAÐUR ÓLAFS AUEUNSSONAR

SLÉTTUHLÍÐ VIÐ HAFNARFIRÐI

BURÐARVIRKI . VEGGIR

DAGS. AGÚST 95


VERK NR. 9530

TEIKN NR. 1-02

HANNAÐ *A.H.*

TEIKNAD *A.H.*

YFIRFARIÐ

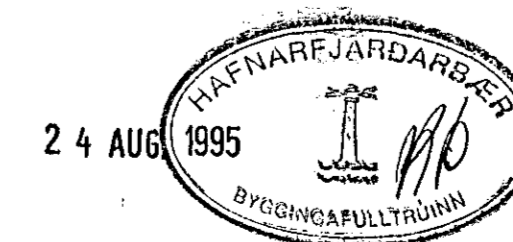

GP TÆKNIJÓNUSTA
SIGURDAR ÞORLEIFSSONAR HF

STRANDGÖTU 11 - 220 HAFNARFJÖRÐUR - Sími 54255 - FAX 652875