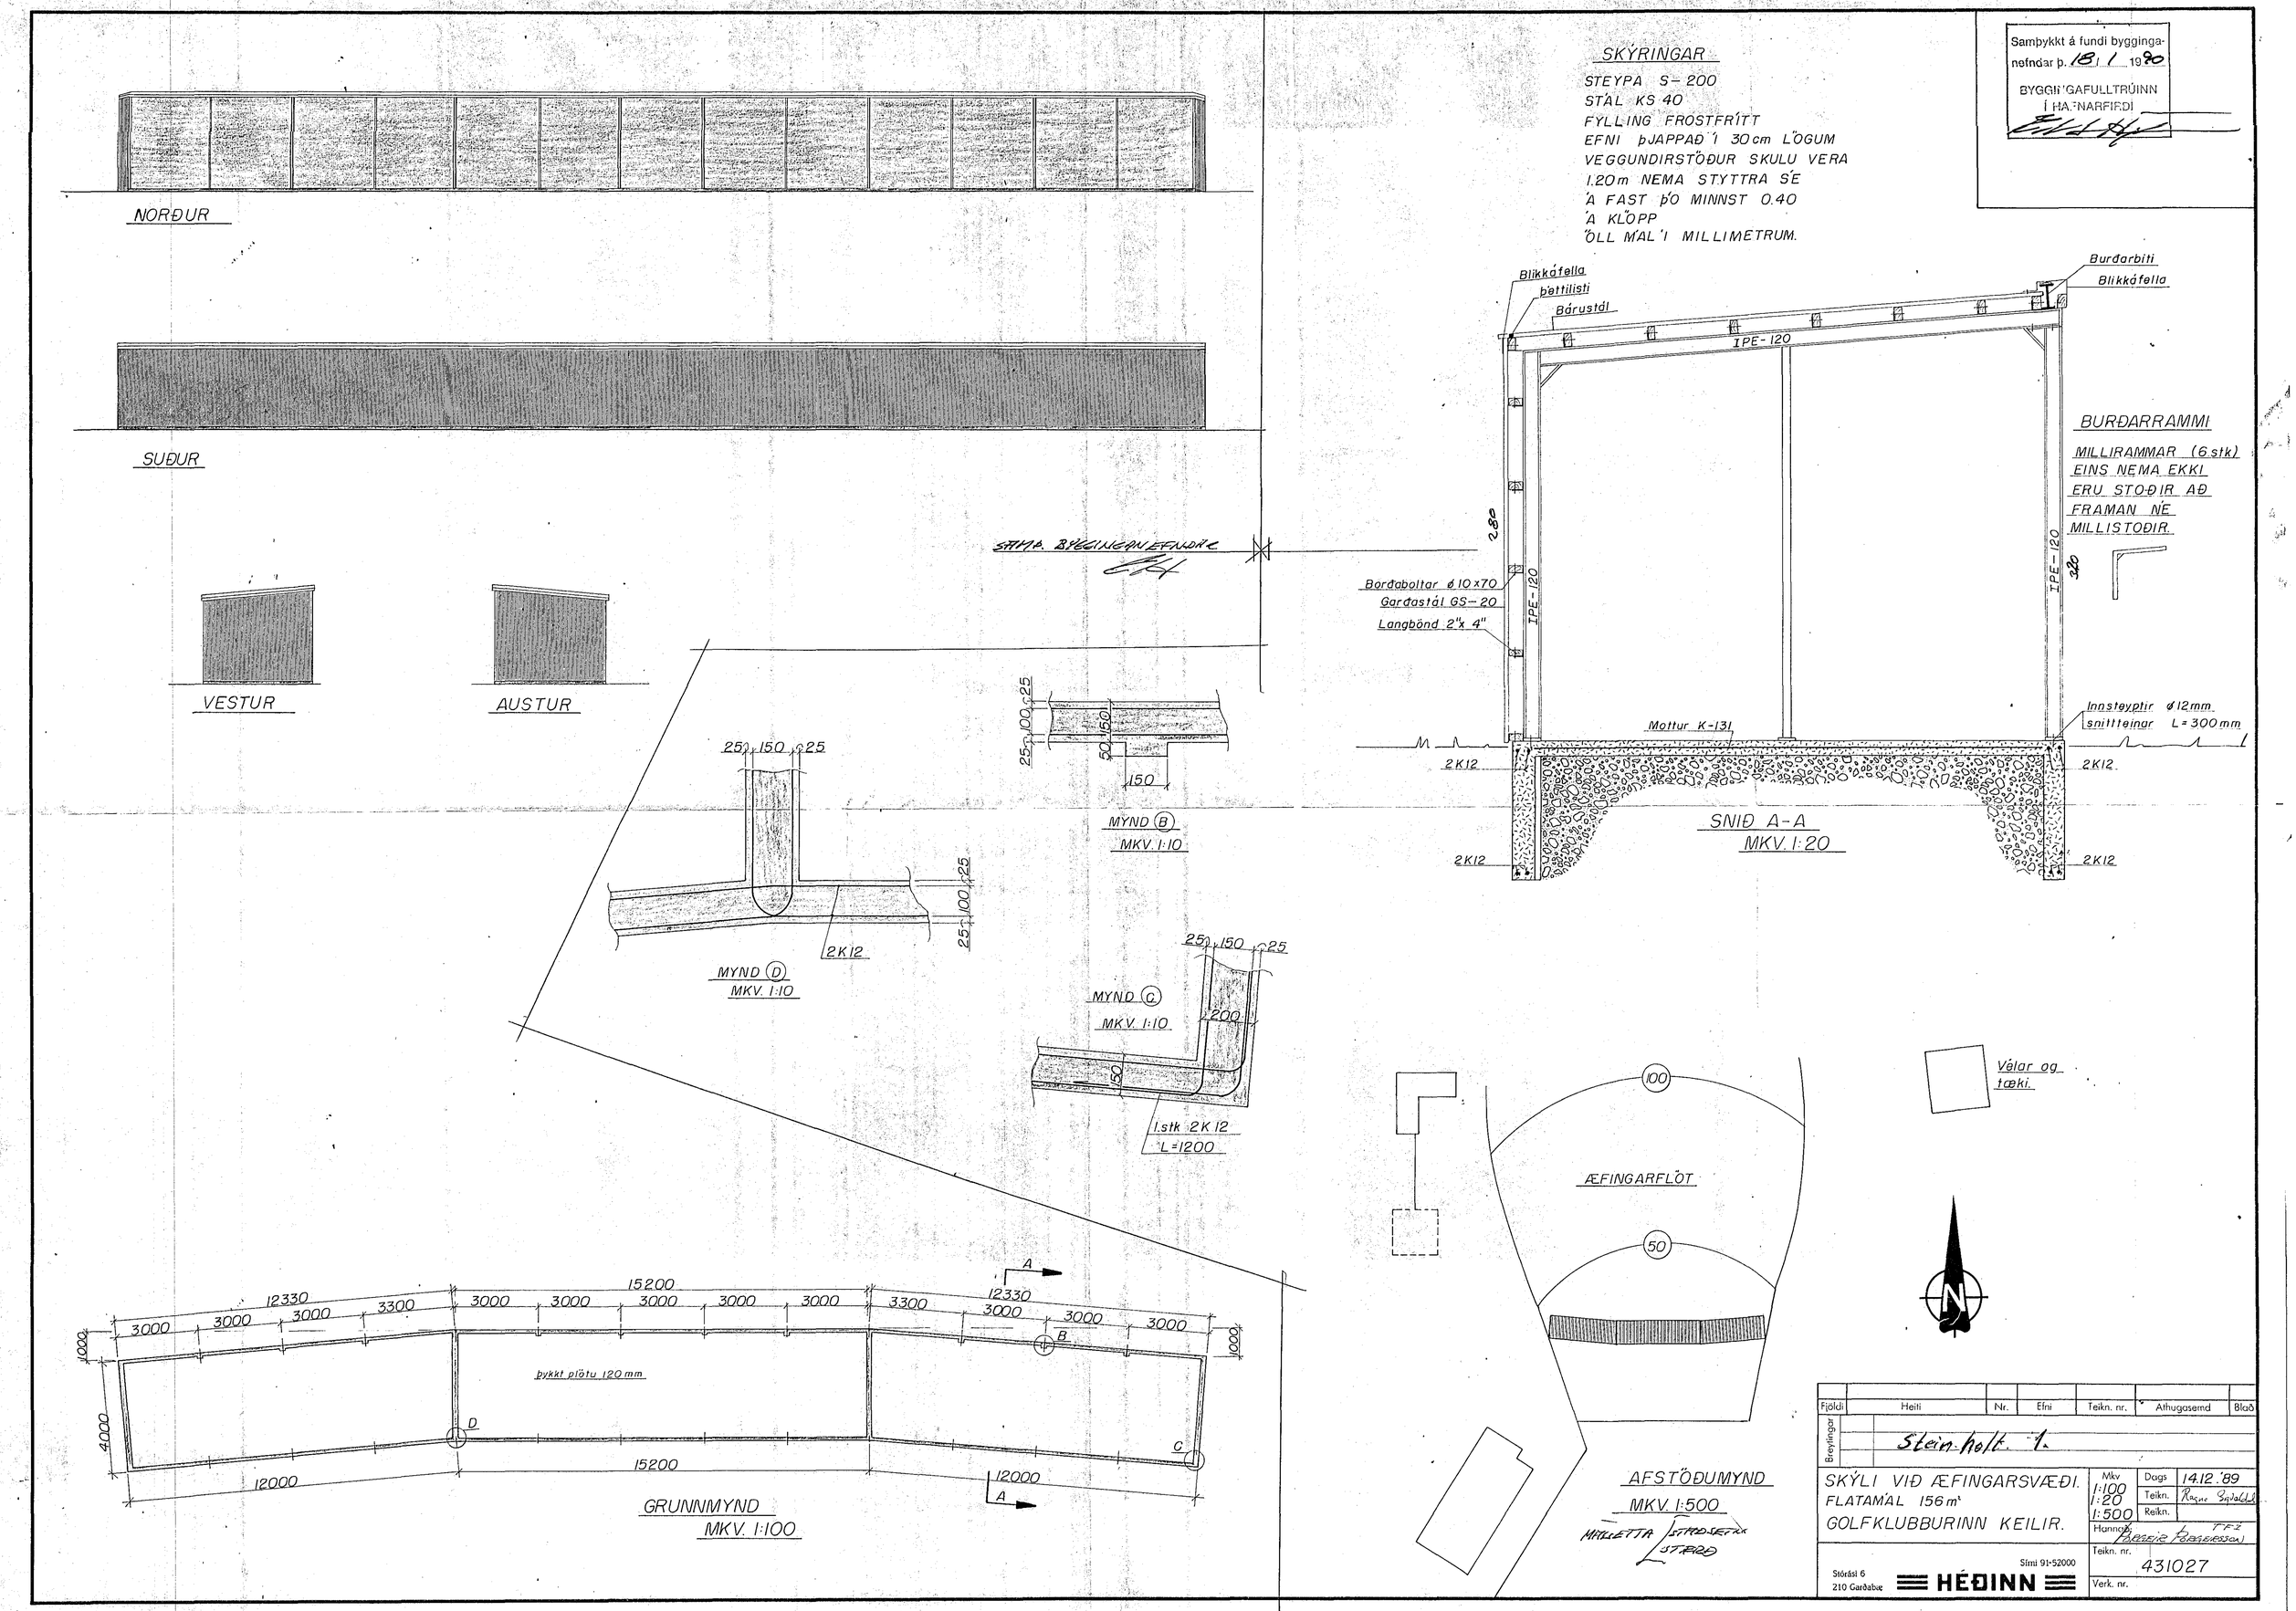

Samþykkt á fundi bygginga-nefndar þ. 18/1 1990
BYGGINGAFULLTRÚINN Í HAFNARFIRÐI
SKÝRINGAR
STEYPA S-200
STÁL KS 40
FYLLING FROSTFRÍTT
EFNI þJAPPAÐ Í 30cm LÖGUM
VEGGUNDIRSTÖÐUR SKULU VERA
1.20m NEMA STYTTRA SÉ
Á FAST þÓ MINNST 0.40
Á KLÖPP
ÖLL MÁL Í MILLIMETRUM.
NORÐUR
SUÐUR
VESTUR
AUSTUR
SAMÞ. BYGGINGANEFNDAR
Blikkáfella
þéttilisti
Bárustál
Burðarbiti
Blikkáfella
IPE-120
BURÐARRAMMI
MILLIRAMMAR (6 stk)
EINS NEMA EKKI
ERU STOÐIR AÐ
FRAMAN NÉ
MILLISTOÐIR.
Borðaboltar ø10x70
Garðastál GS-20
Langbönd 2"x 4"
Mottur K-131
Innsteyptir ø12mm
snittteinar L=300mm
2K12
SNIÐ A-A
MKV. 1:20
MYND (B)
MKV. 1:10
MYND (D)
MKV. 1:10
MYND (C)
MKV. 1:10
1.stk 2K12
L=1200
Vélar og tæki.
ÆFINGARFLÖT
AFSTÖÐUMYND
MKV. 1:500
MÁLSETTA STÁRÐ
15200
12330
3000
3300
1000
4000
12000
þykkt plötu 120 mm
GRUNNMYND
MKV. 1:100
Fjöldi
Heiti
Nr.
Efni
Teikn. nr.
Athugasemd
Blað
Breytingar
Stein-holt 1.
SKÝLI VIÐ ÆFINGARSVÆÐI.
FLATAMÁL 156 m²
GOLFKLUBBURINN KEILIR.
Mkv 1:100 1:20 1:500
Dags 14.12.'89
Teikn.
Reikn.
Hannað
Teikn. nr. 431027
Verk. nr.
Stórási 6
210 Garðabæ
Sími 91-52000
HÉÐINN