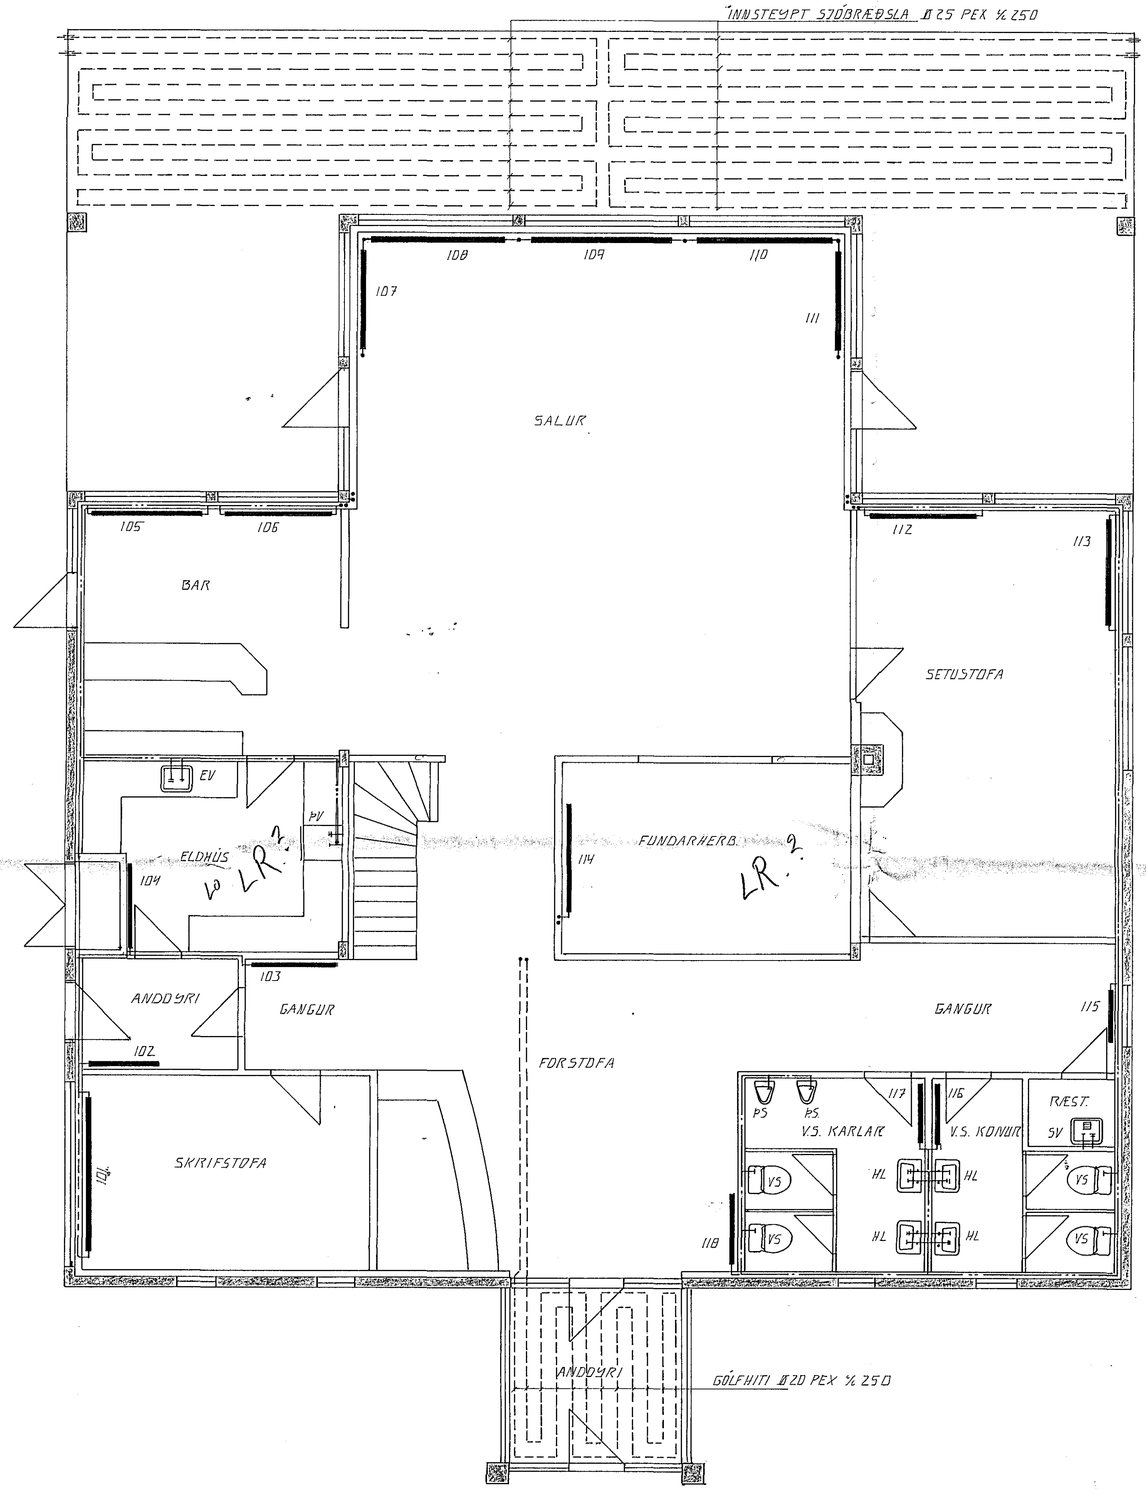

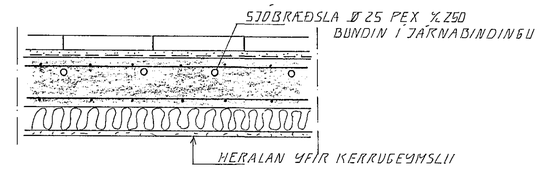

SNIÐ Í SJÓÐRÆÐSLU . 1:10

GRUNNMYND HÆÐAR . 1:50

04 NOV 1991

HAFNARFJARÐARBÆR
BYGGINGAFULLTRÚINN

BR.NR.	DAGS	EÐLI BREYTINGAR	SIGN.

GOLFSKÁLI KEILIS HAFNARFIRÐI

HITA- OG VATNSLAGNIR . GRUNNMYND 1. HÆÐ

MÆLIKV. 1:50

DAGS.	ÁGÚST 91
HANNAÐ	Á.Þ.
TEIKNAÐ	Þ.Þ.
VERK NR.	9114
BLAÐ NR.	2-04

SIGURÐUR ÞORLEIFSSON TÆKNIFRÆÐINGUR F.T.F.Í.
STRANDGÖTU 11 HAFNARFIRÐI SÍMI 54751/54255