
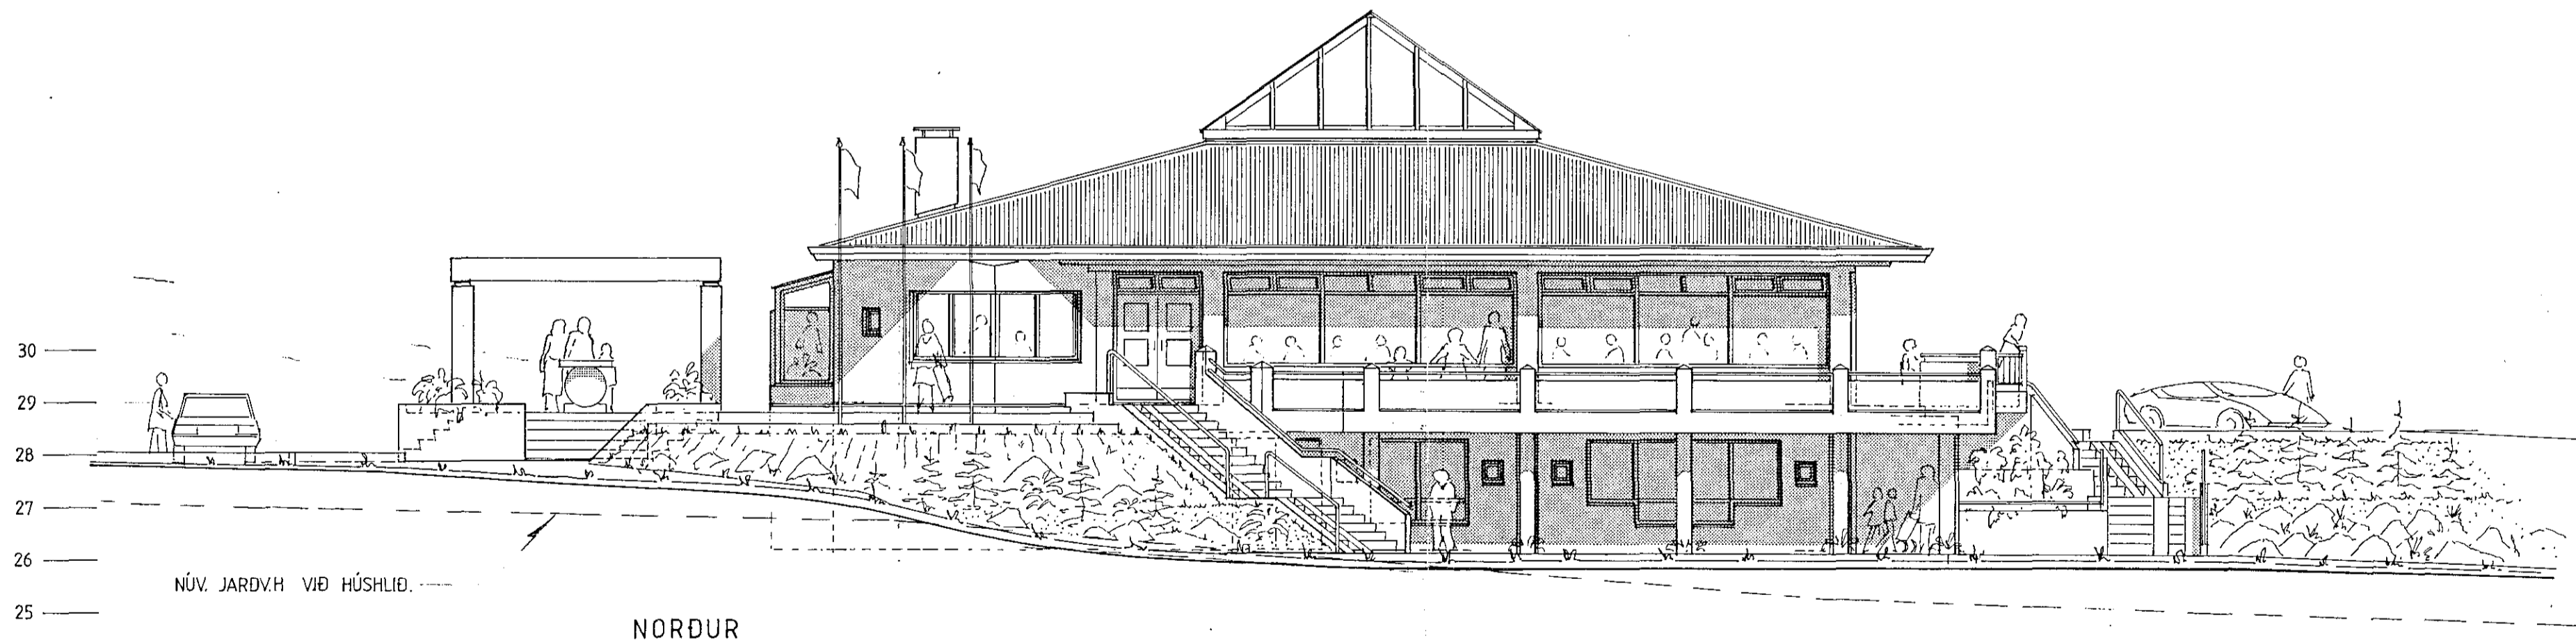


Samþykkt á fundi bygginga-
nefndar þ. 31/10/1990

BYGGINGAUFULLTRÚINN
HAFNARFIRDI

Áskilið er samþykkið
heilihöfðunni Helgu Þórunn

Áskilið er samþykkið
Brennisteinarkennslu skólans

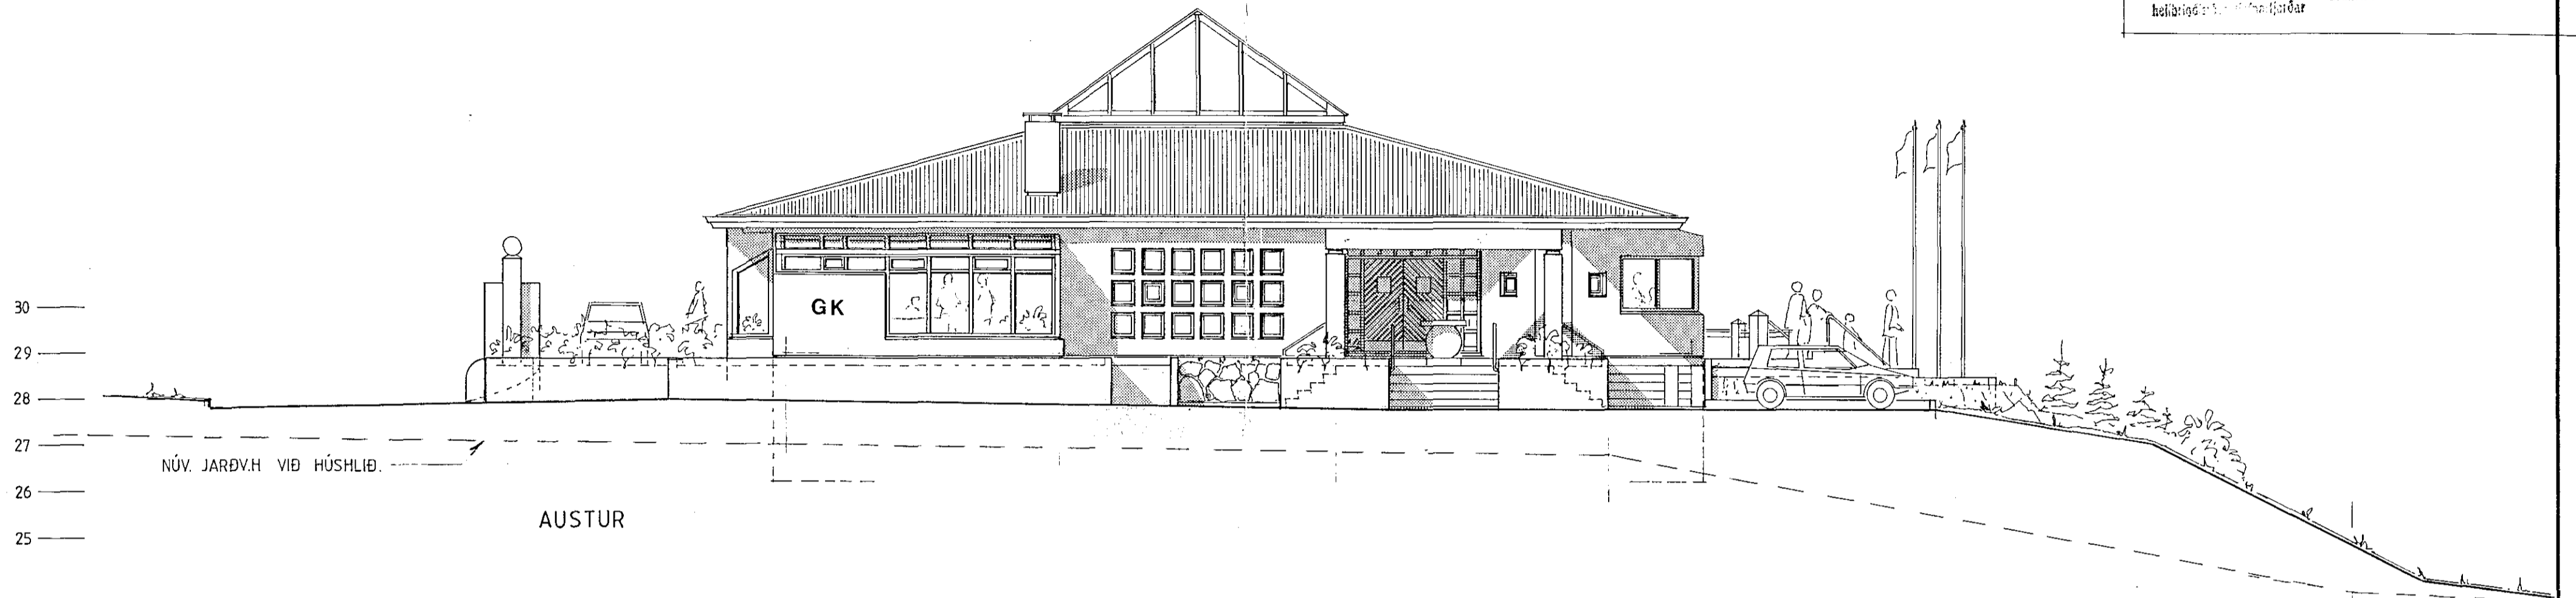

TEIKNISTOFA
DALSHRAUNI 13
220 HAFNARFIRDI

Verkefni. KEILIR - GOLFSKÁLI.
HVALEYRARHOLTI.
Útlit. NORÐUR - AUSTUR.

Verk nr. 9022
Dags. JUNI '90
Teikn. HELG Þ

Mælikv. 1:100
Teikn. nr. T1.03.

Guðni Þórunn
HELGI K. PÁLSSON Innanhússarkitekt F.HÍ.

simi (91) 5 22 35