


Samþykkt á fundi bygginga-
nefndar þ. 31/10 1990

BYGGINGAUFULLTRÚINN
Í HAFNARFIRDI

Áskilið er samþykkt
bæturáætlanir á höfuðáhrifum

Áskilið er samþykkt
Breunniáskilaförningur áskilnaðs

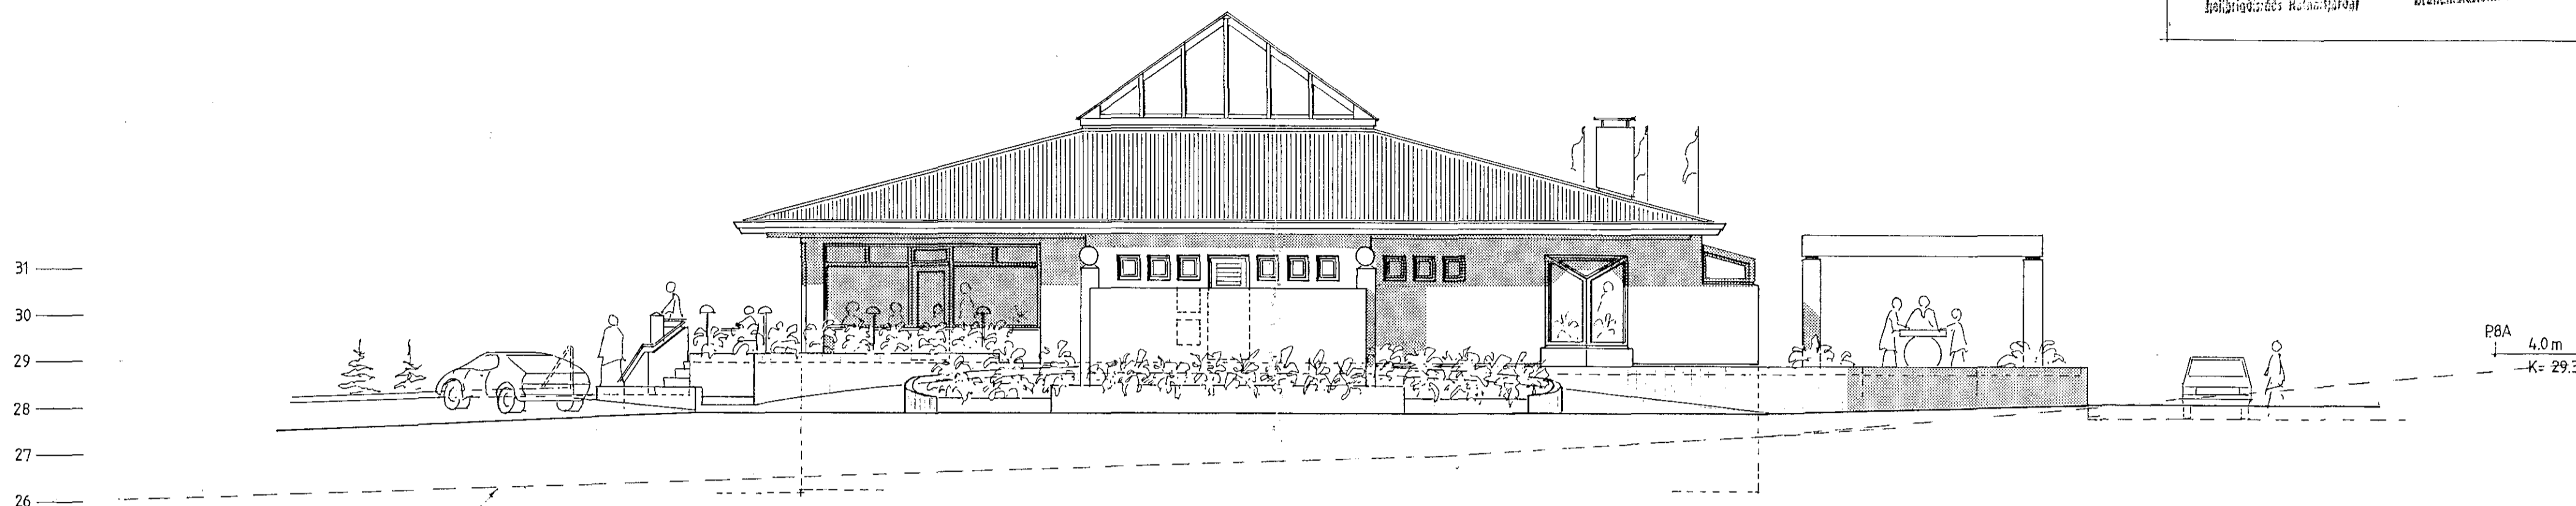

NÚV. JARÐV.H. VIÐ HÚSHLID.

SUBUR.



NÚV. JARÐV.H. VIÐ HÚSHLID.

VESTUR.



TEIKNISTOFA
DALSHRAUNI 13
220 HAFNARFIRDI

Verkefni. KEILIR - GOLFSKÁLI.
HVALEYRARHOLTÍ.
Útlit. SUBUR - VESTUR

Verk nr. 9022
Dags. JUNÍ '90
Teikn. HELGI

Mælikv. 1:100
Teikn. nr.
T1.04.

Guðni Þórðarson

HELGI K. PÁLSSON Innanhússarkitekt F.HÍ.

simi (91) 5 22 35