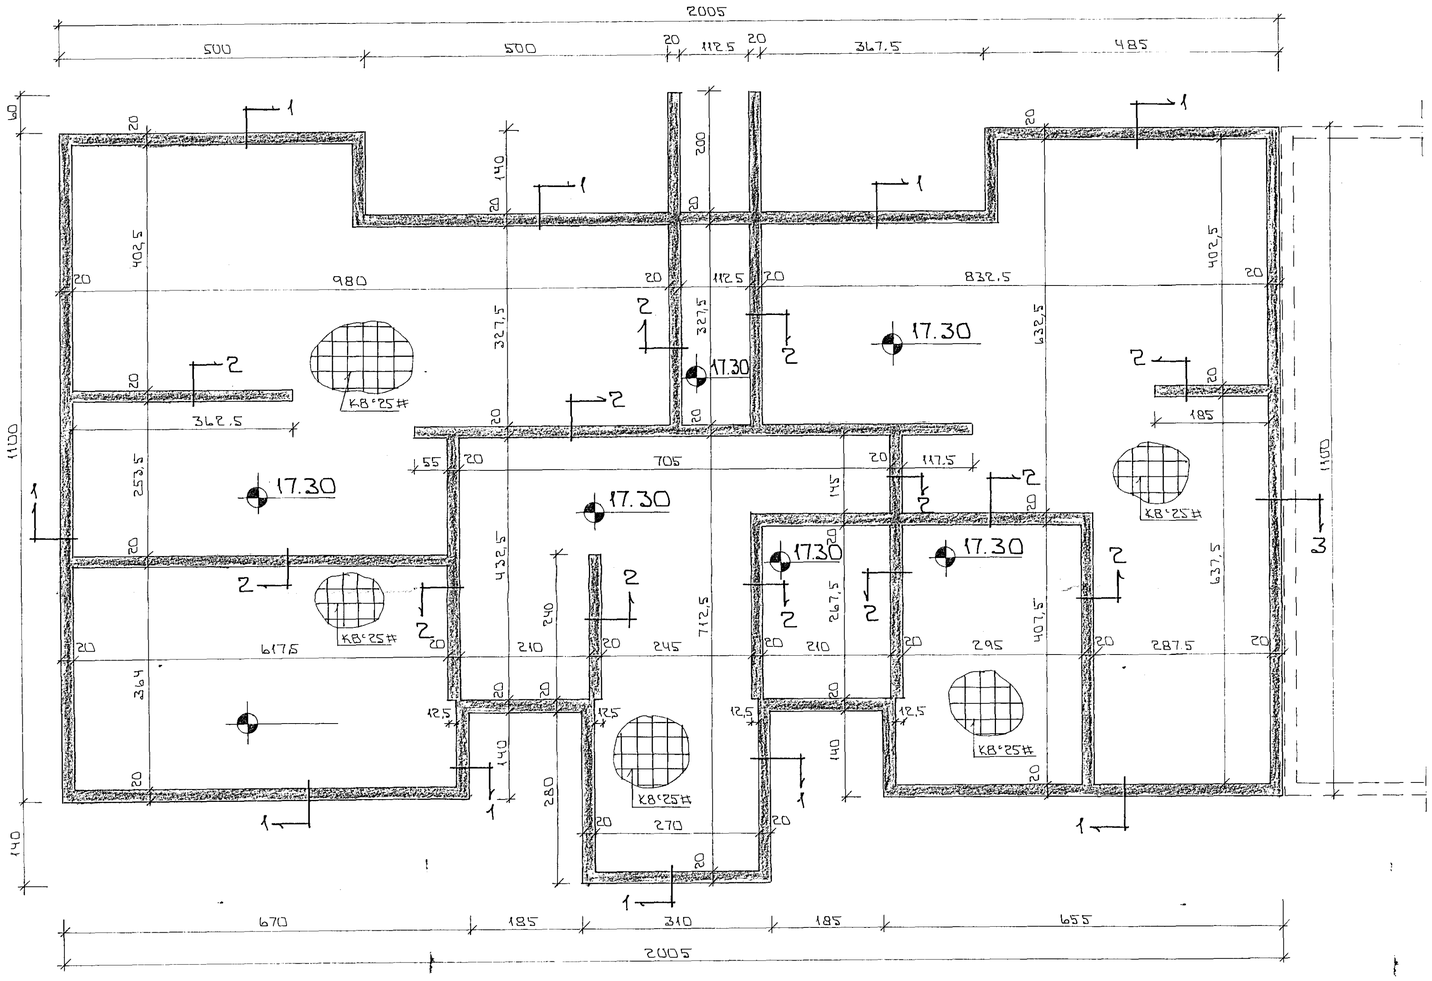

GRUNNMYND - 1:50

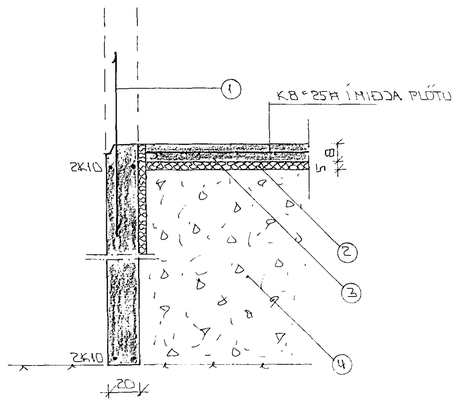

SNIÐ 1 Í ÚTVEGGI - 1:20

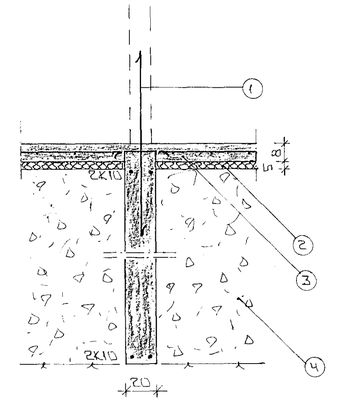

SNIÐ 2 Í MILLIV. - 1:20

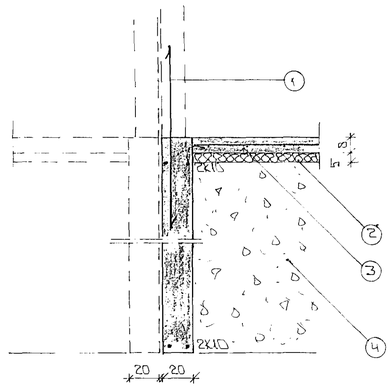

SNIÐ 3 - 1:20

SKÝRINGAR

ALMENNAR SKÝRINGAR SJÁ BLAÐ NR 1-01

1– TENGIJÁRN K 10 c/c 30 SM L=120 SM OG STANDI AMK 50 SM YFIR PLÖTU

2– 50 MM PLAST/STEINULLAREINANGRUN HARÐPRESSUÐ EINANGRUNIN NÁI AMK 50 SM NIÐUR MEÐ ÚTVEGGJUM

3– 8 SM STEYPT PLATA JÁRNBENT AMK K 8 c/c 25 # EÐA K 10 c/c 30 #

4– GRÓFSAR EÐA HRAUNFYLLING FROSTFRÍ OG HÁPPRÍST Í LÖGUM MEÐ TITRAÞJÖPPU LAGÞYKKT RÁÐIST AF GERÐ ÞJÖPPUNNAR

5– EFST OG NEÐST Í ÖLLUM SÖKKULVEGGJUM KOMI 2 K 10 JÁRNIN SÉU HEIL OG SAMFELLD UM HORN ÞAR SEM JÁRNIN EÐA SKEYTT SKULU ÞAU MISVÖÐLAST UM SKEYTILENGD 40 SM
ÞAR SEM VEGGHÆÐ ER HÆRRI EN 120 SM KOMI EINFÖLD GRIND Í MIÐJAN VEGG K 10 c/c 30 #
NEMA ANNAÐ SÉ SÝNT Í SNIÐMYNDUM UNDIST
ATHYGLI ER VAKIN Á ÁKVÆÐUM RAFVEITU UM SAMTENGINGU JÁRNA SJÁ TEIKNINGU RAFLAGNAHÖNNUÐAR

STEYPA
S≥250 V/S≤0.5
LOFTINNIHALD≤6%
SEMENT ≥ 300 KG/M3

HAFNARFJARÐARBÆR
09 MAÍ 1994
BYGGINGAFULLTRÚINN

BR.	DAGS.	EÐLI BR.	SIGN.

STEKKJARBERG 2
HAFNARFIRÐI

UNDIRSTÖÐUR - MÁLTEIKN
SNIÐ

MKV. <1 20 - 1:50	
DAGS.	MARS '94
VERK NR.	9403
TEIKN NR.	1-02
HANNAÐ	
TEIKNAÐ	GK
YFIRFARIÐ	

TÆKNIÞJÓNUSTA SIGURÐAR ÞORLEIFSSONAR HF
STRANDGÖTU 11 · 220 HAFNARFJÖRÐUR · SÍMI 54255 · FAX 652875