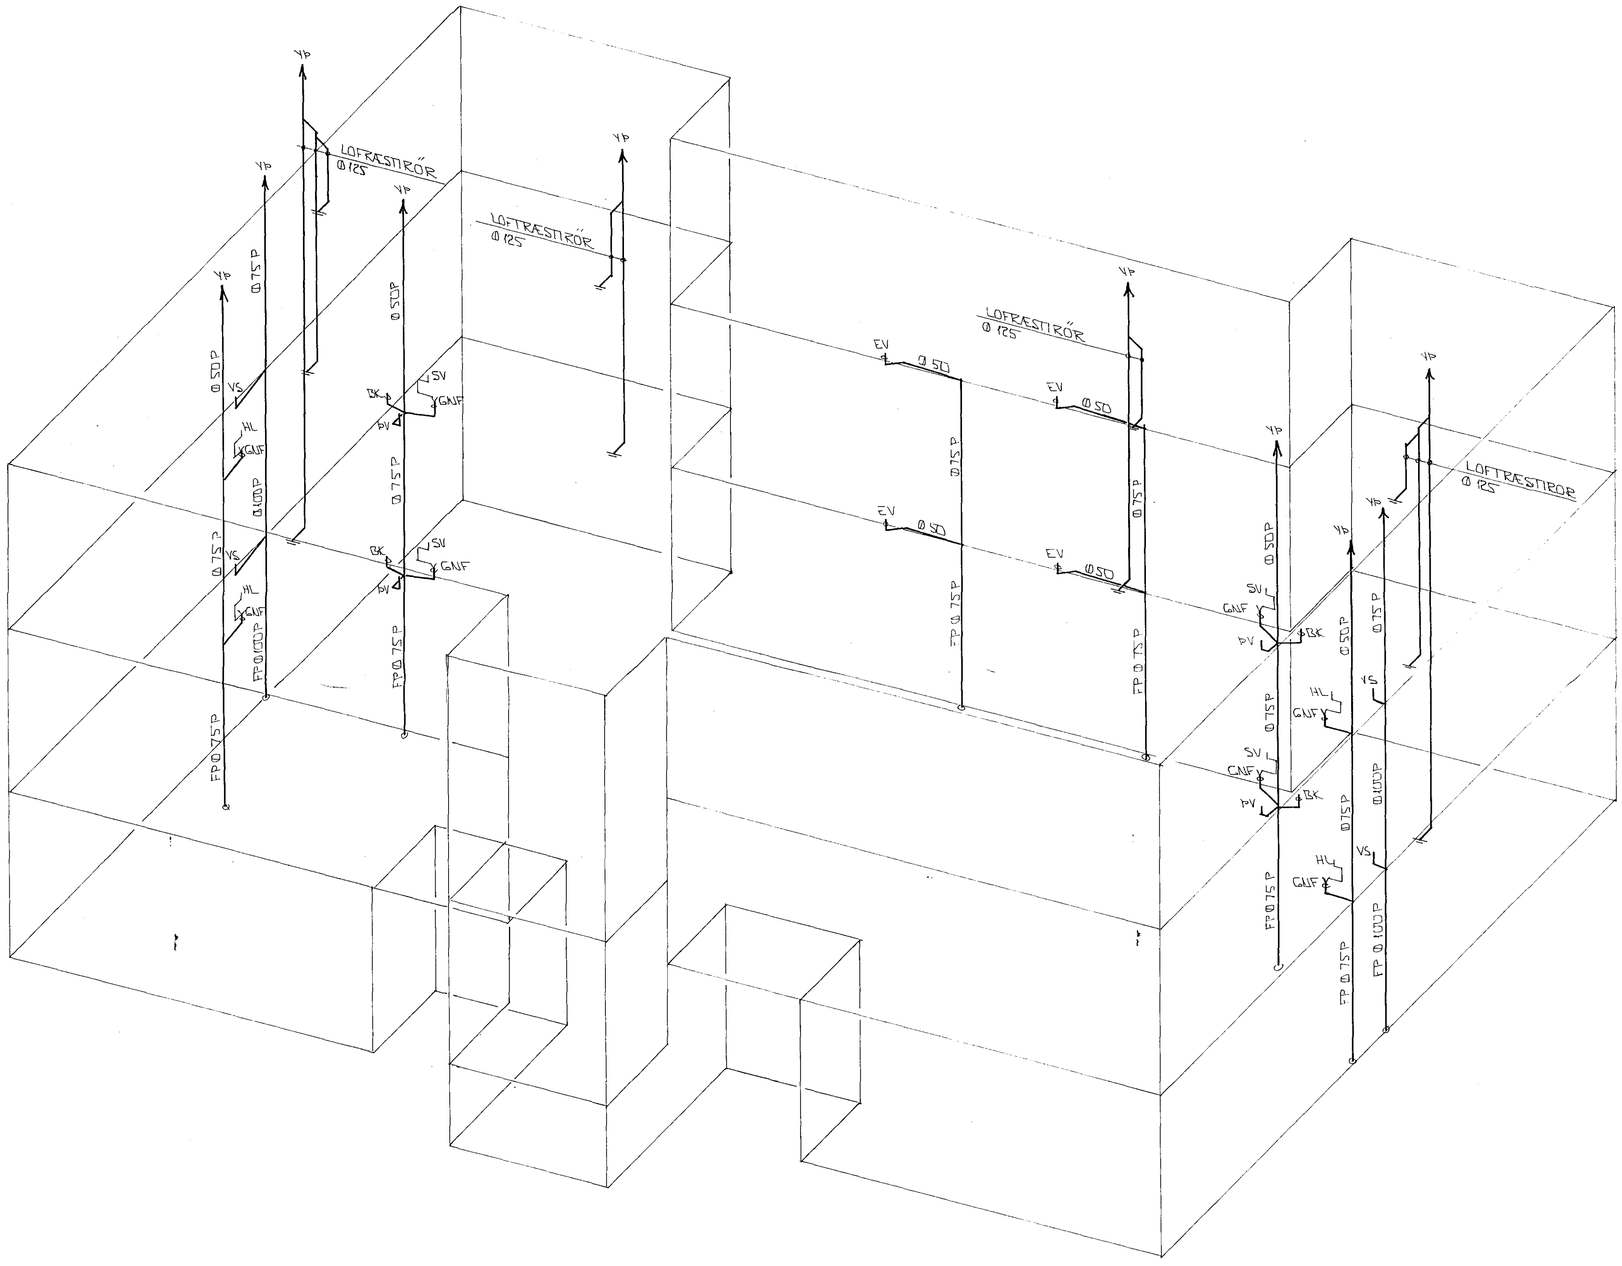

RÚMMYND - FRÁRENNSLIS OG LOFTRÆSTILAGNA 1:50

HAFNARFJARÐARBÆR
09 MAÍ 1994
BYGGINGAFULLTRÚINN

BR	DAGS	EÐLI BR	SKÝ

STEKKJARBERG 2
HAFNARFIRÐI

RÚMMYND - FRÁRENNSLIS OG LOFTRÆSTILAGNA

MKV. 1:50
DAGS APRÍL '94
VERK NR. 9403
TEIKN NR. 2-08
HANNAÐ
TEIKNAÐ GH
YFIRFARIÐ

TÆKNIÞJÓNUSTA
SIGURÐAR ÞORLEIFSSONAR HF
STRANDGÖTU 11 220 HAFNARFJÖRÐUR SÍMI 54[illegible] FAX [illegible]