



SNID 8 x 1:10

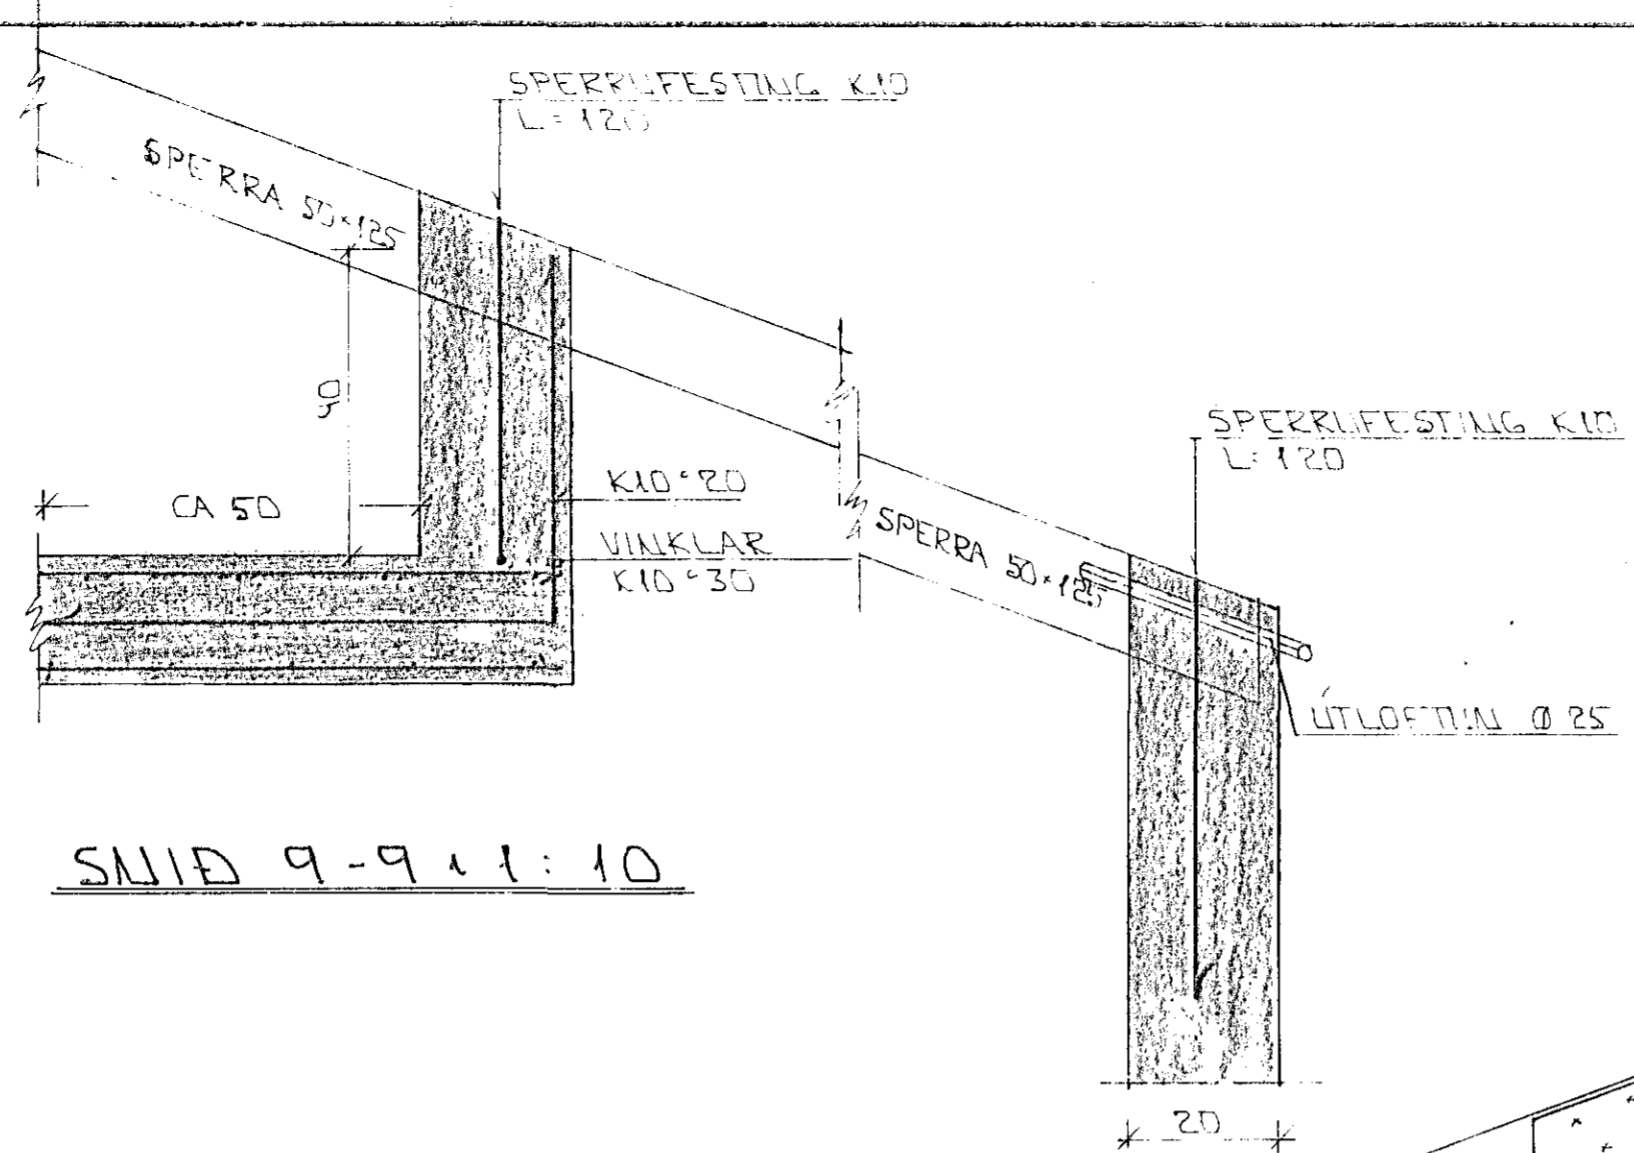


SNID 9-9 x 1:10

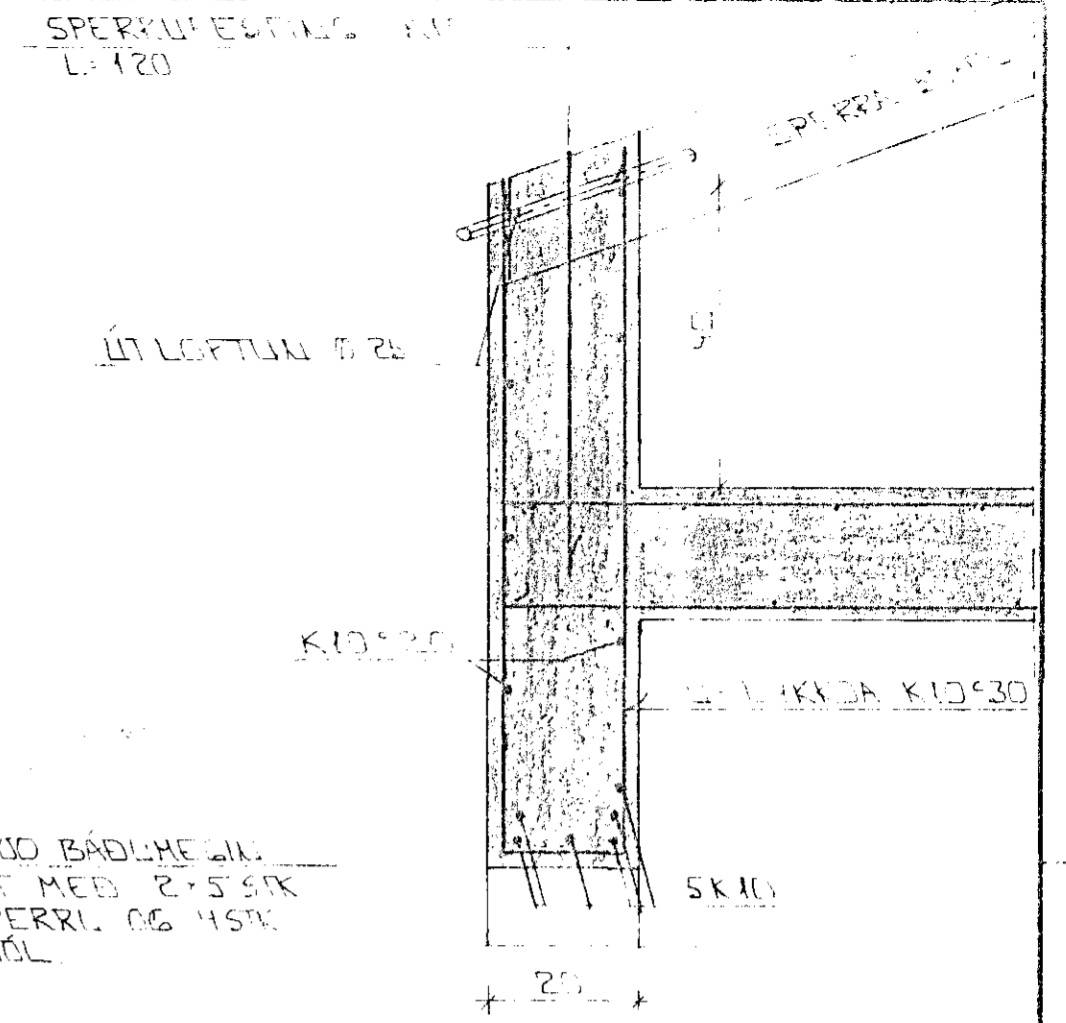


SNID 10-10 x 1:10

LASKI 25x300x400 BÄDLI-
MEGIN SPERRU NEGLIST
MEÐ 6 STK 3" NÖGLUM Í
SPERRU OG 4 STK 3" NÖGLUM
Í STÖL HVOR LASKI

LASKI 25x300x400 BÄDLI-
MEGIN SPERRU NEGLIST
MEÐ 2x5 STK
3" NÖGLUM Í SPERRU OG 4 STK
3" NÖGLUM Í STÖL

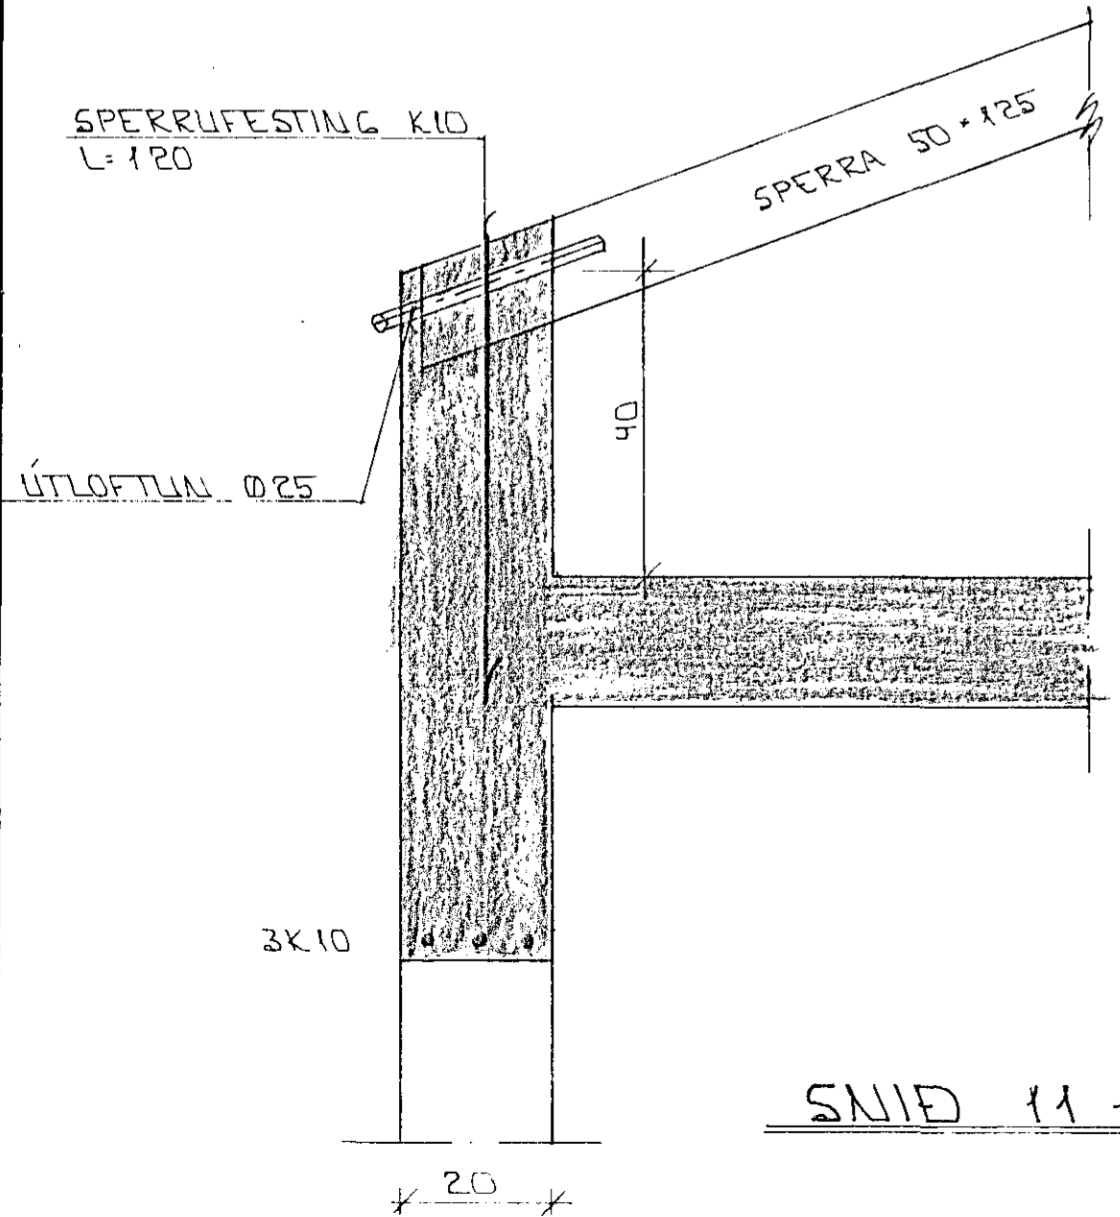

SNID 11-11 x 1:10

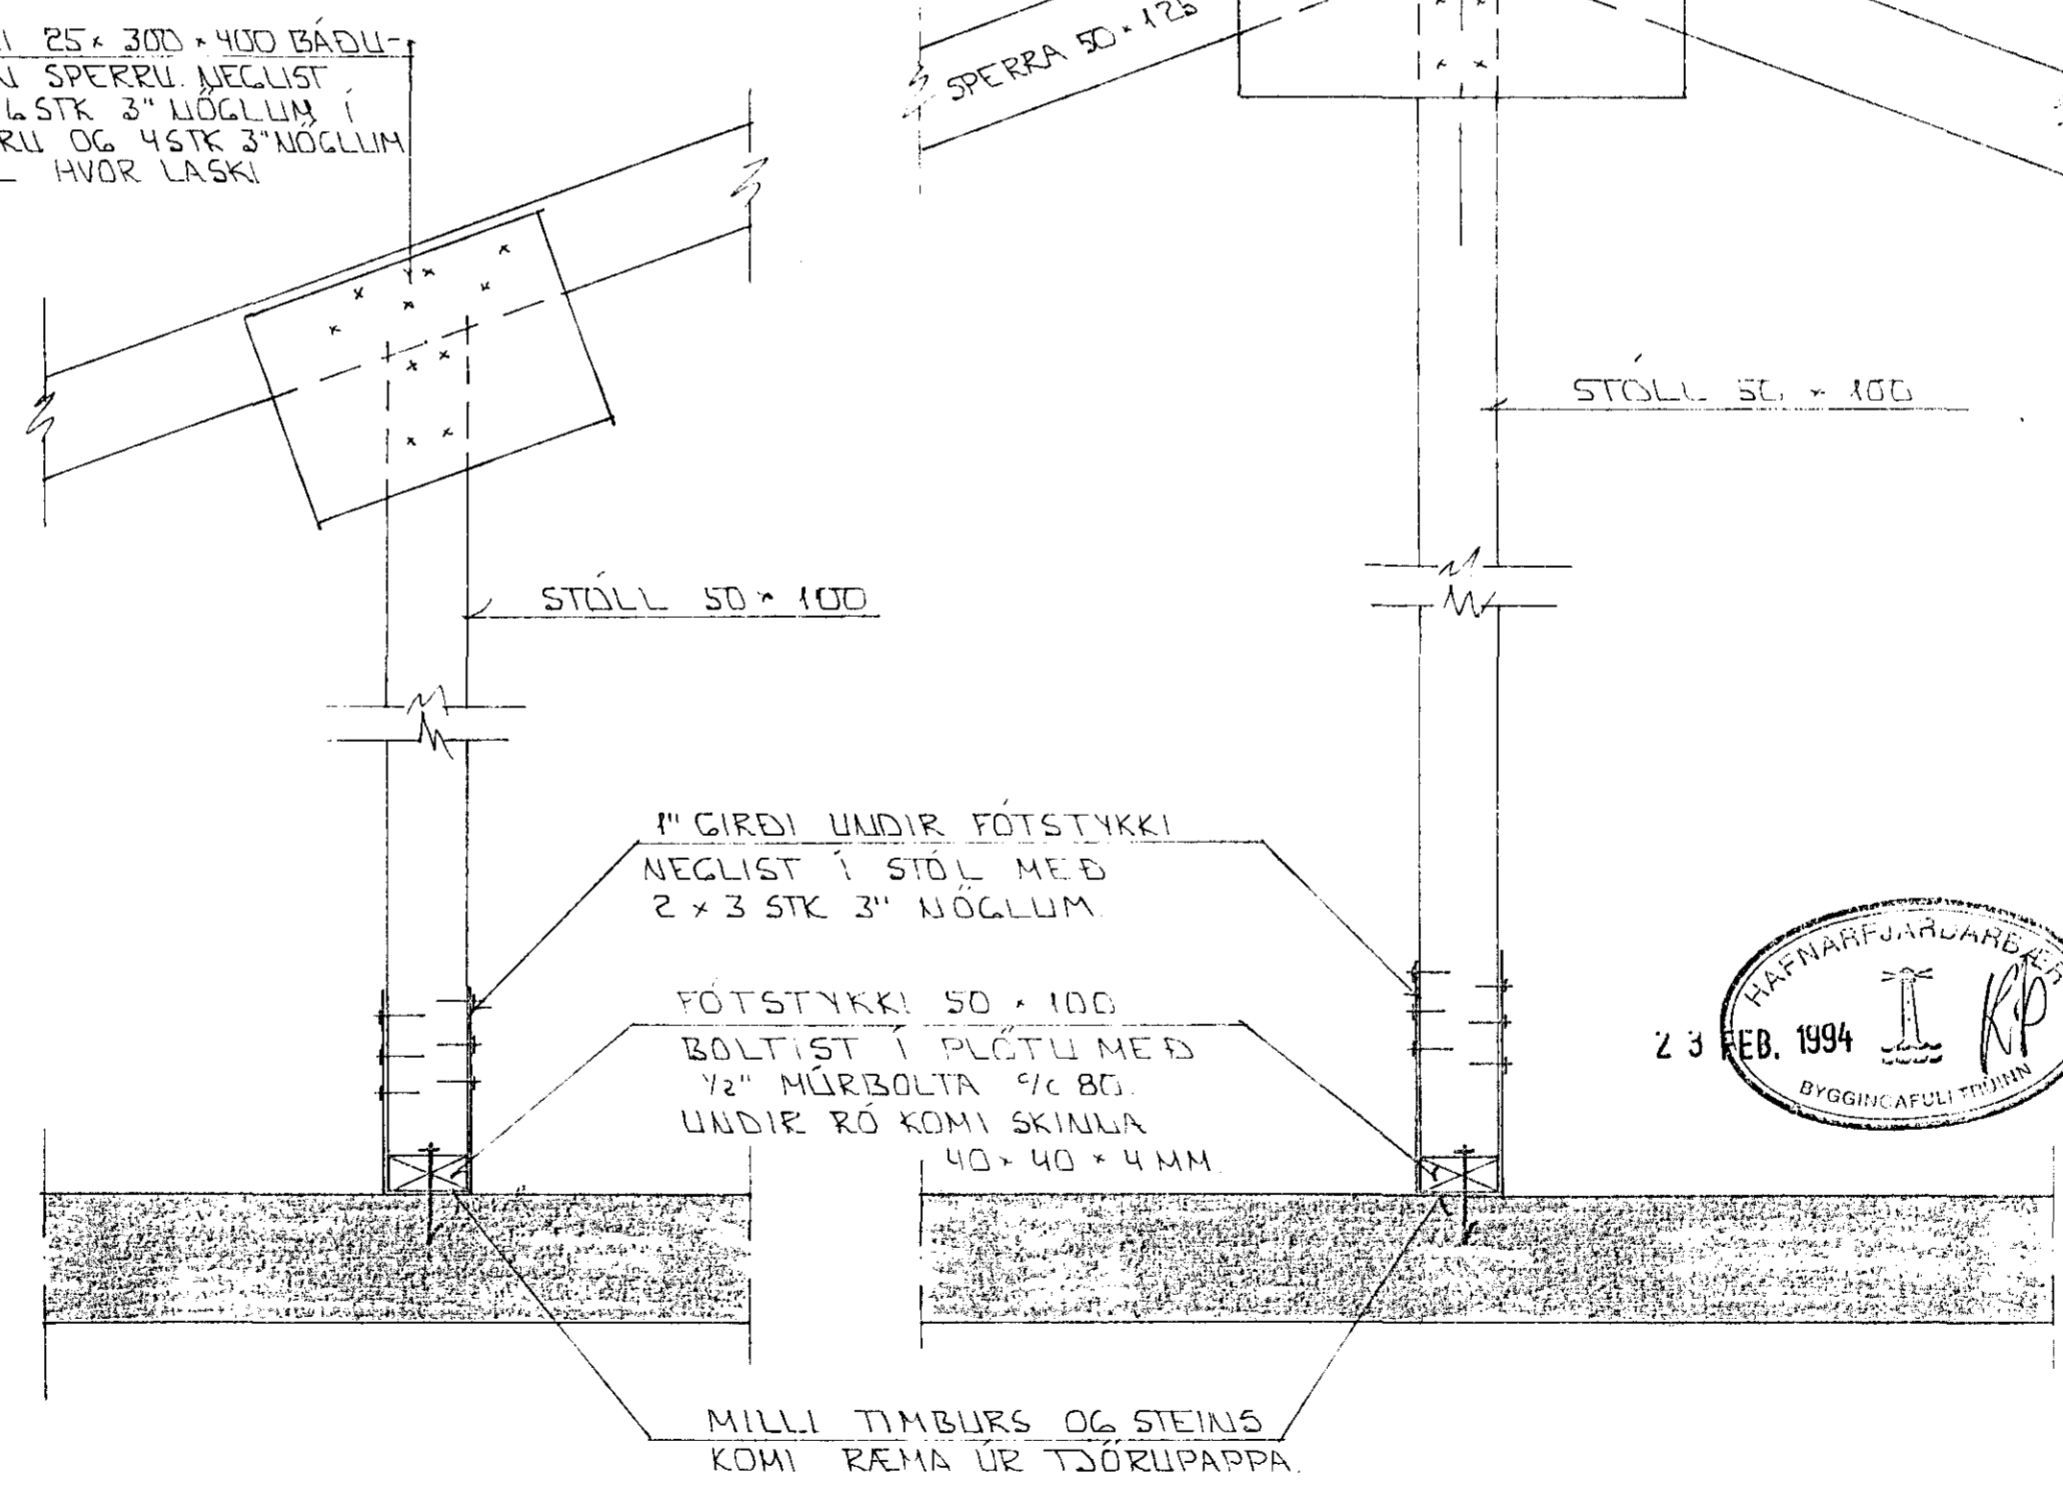

FRÁGANGUR ÞAKKANTS SJA SÉRT
BYGGFER
BENDING PLÖTU SJA BL. NR
1-05

BR	DAGS	EDL BR	SIGN

STECKJARBERG 4
HAFNARFIRÐI

SNID 1 ÞAKKARI

MKV. 1:10
DAGS DES '93
VERK NR 9331
TEIKN NR 1-07
HANNAD
TEIKNAD GH
YFIRFARIÐ

TEKNIÞJÓNUSTA
SIGURDAR ÞORLEIFSSONAR HF