



SNID 8 x 1:10

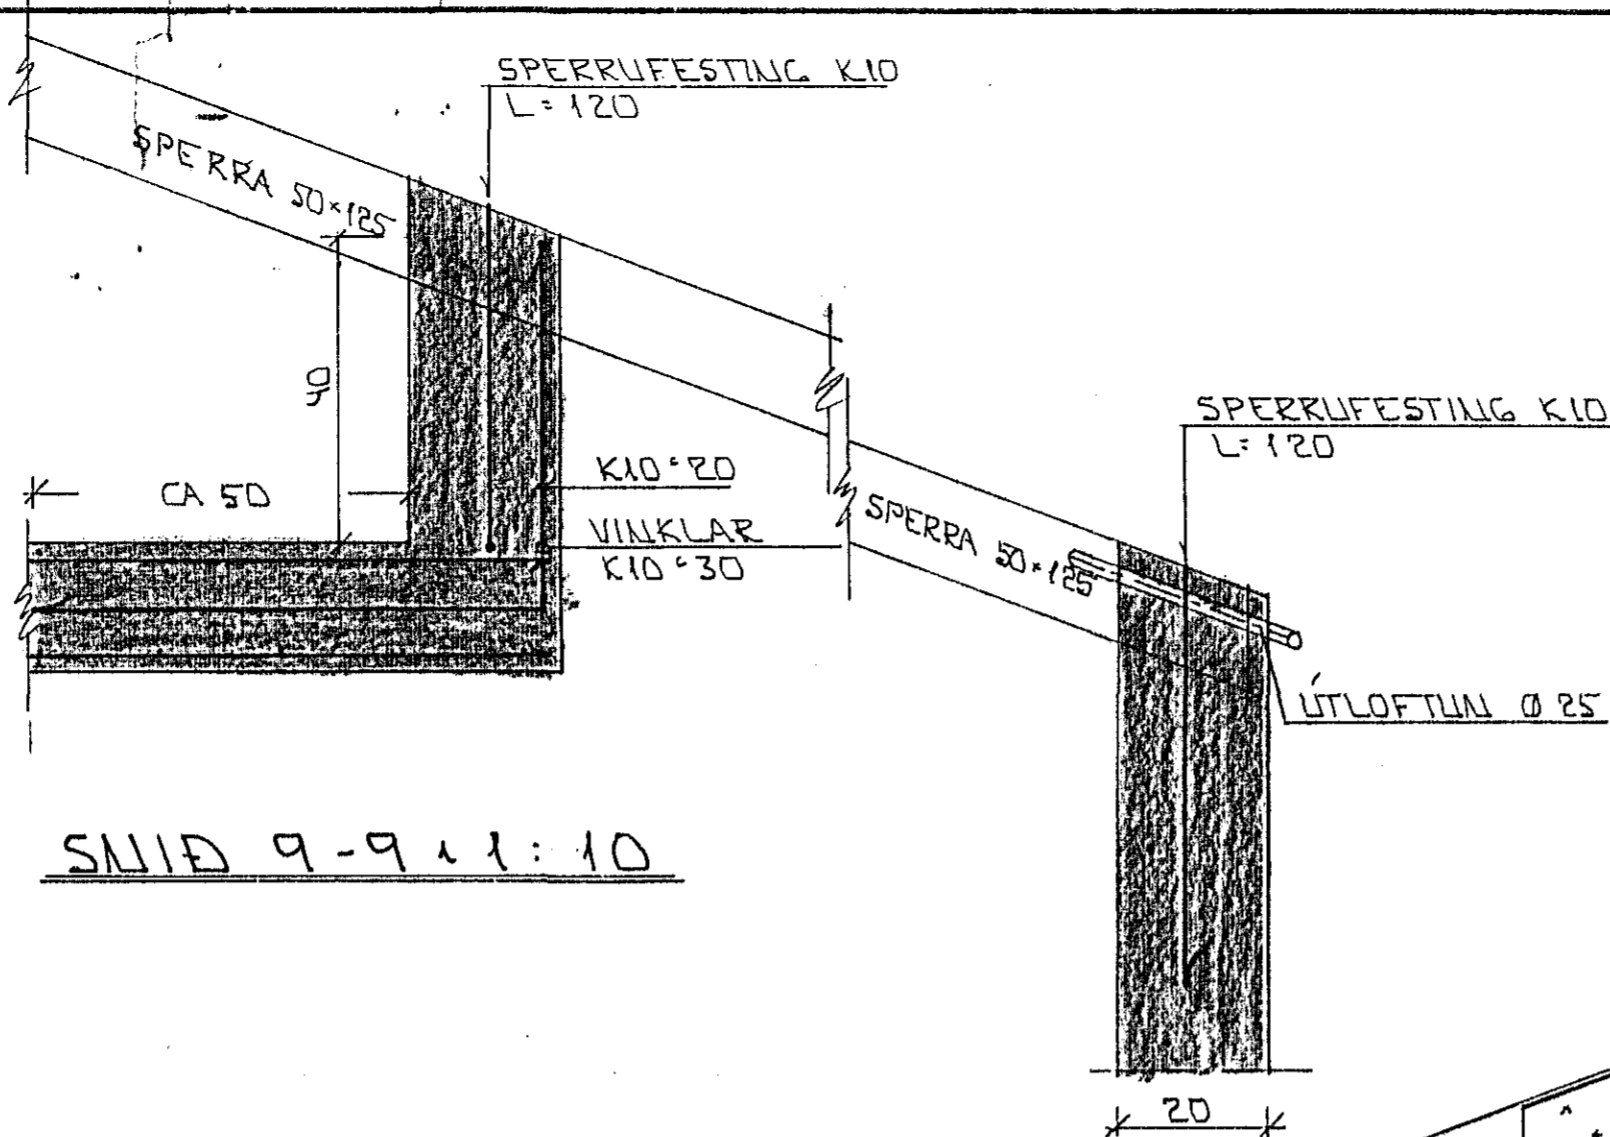


SNID 9-9 x 1:10

LASKI 25x300x400 BÄÐUHEGILIN
 SPEKKU NEGLIST MEÐ 2x5 STK.
 3" NÖGLUM Í SPEKKU OG 4STK.
 3" NÖGLUM Í STÖL.

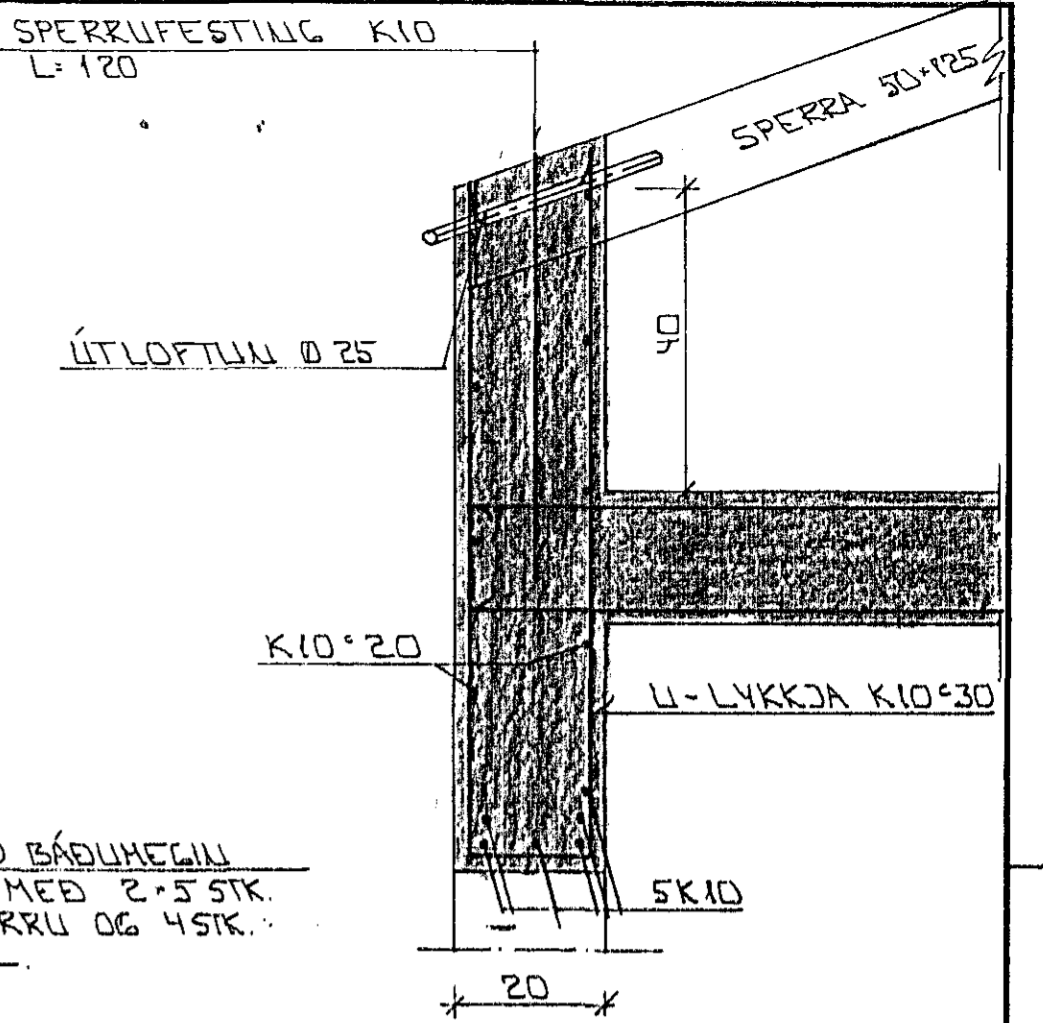


SNID 10-10 x 1:10

LASKI 25x300x400 BÄÐU-
 HEGILIN SPEKKU NEGLIST
 MEÐ 6 STK 3" NÖGLUM Í
 SPEKKU OG 4STK 3" NÖGLUM
 Í STÖL HVOR LASKI

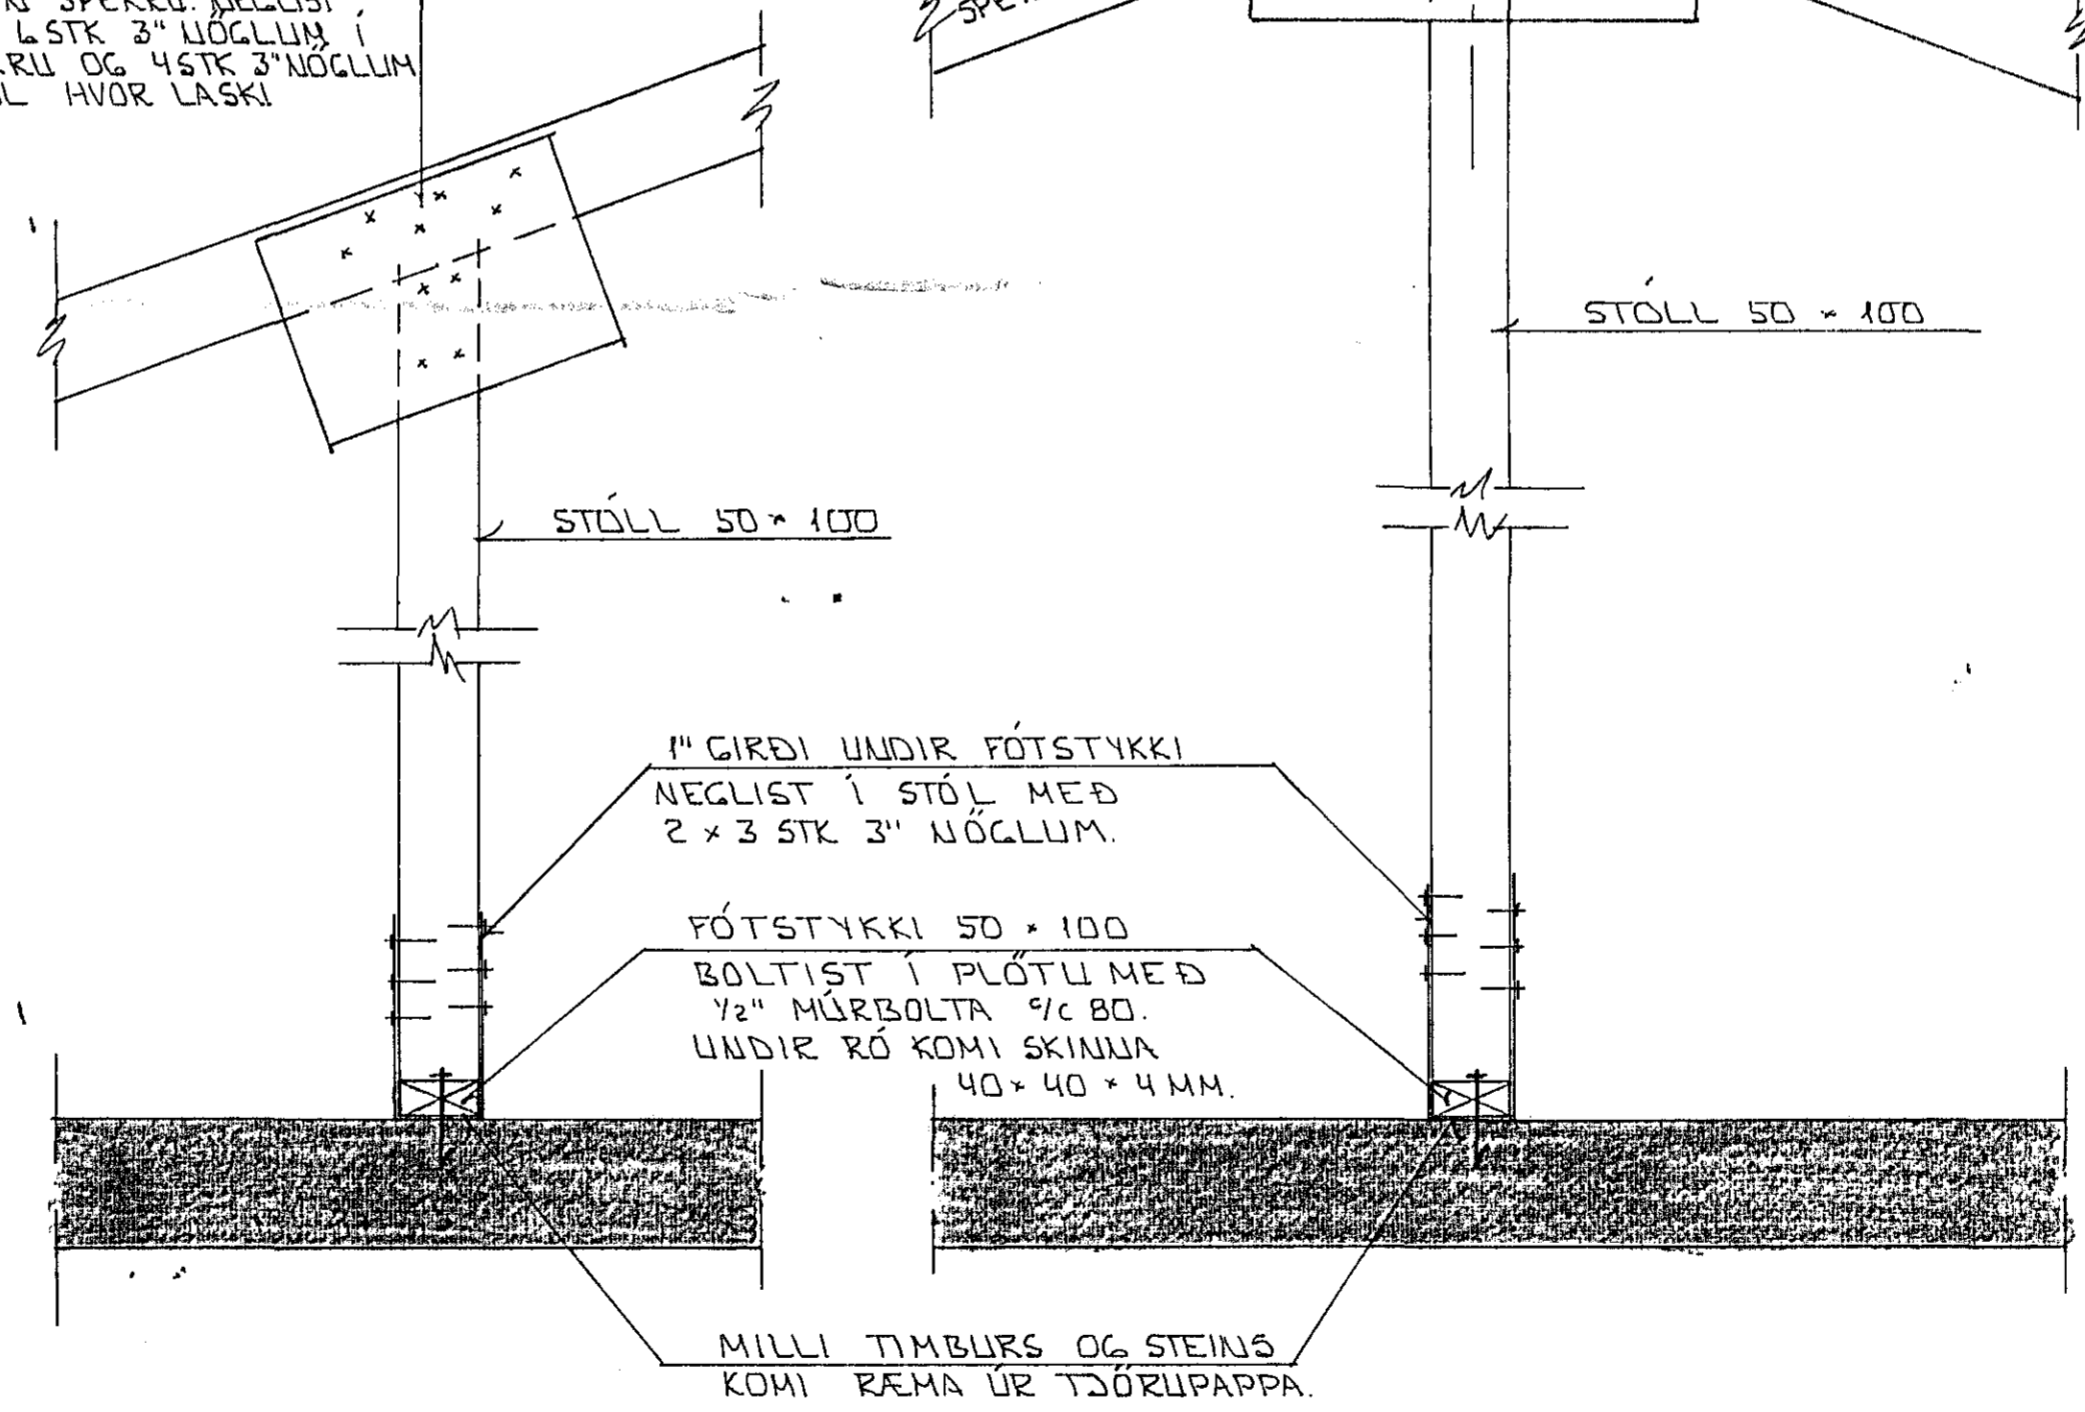

SNID 11-11 x 1:10

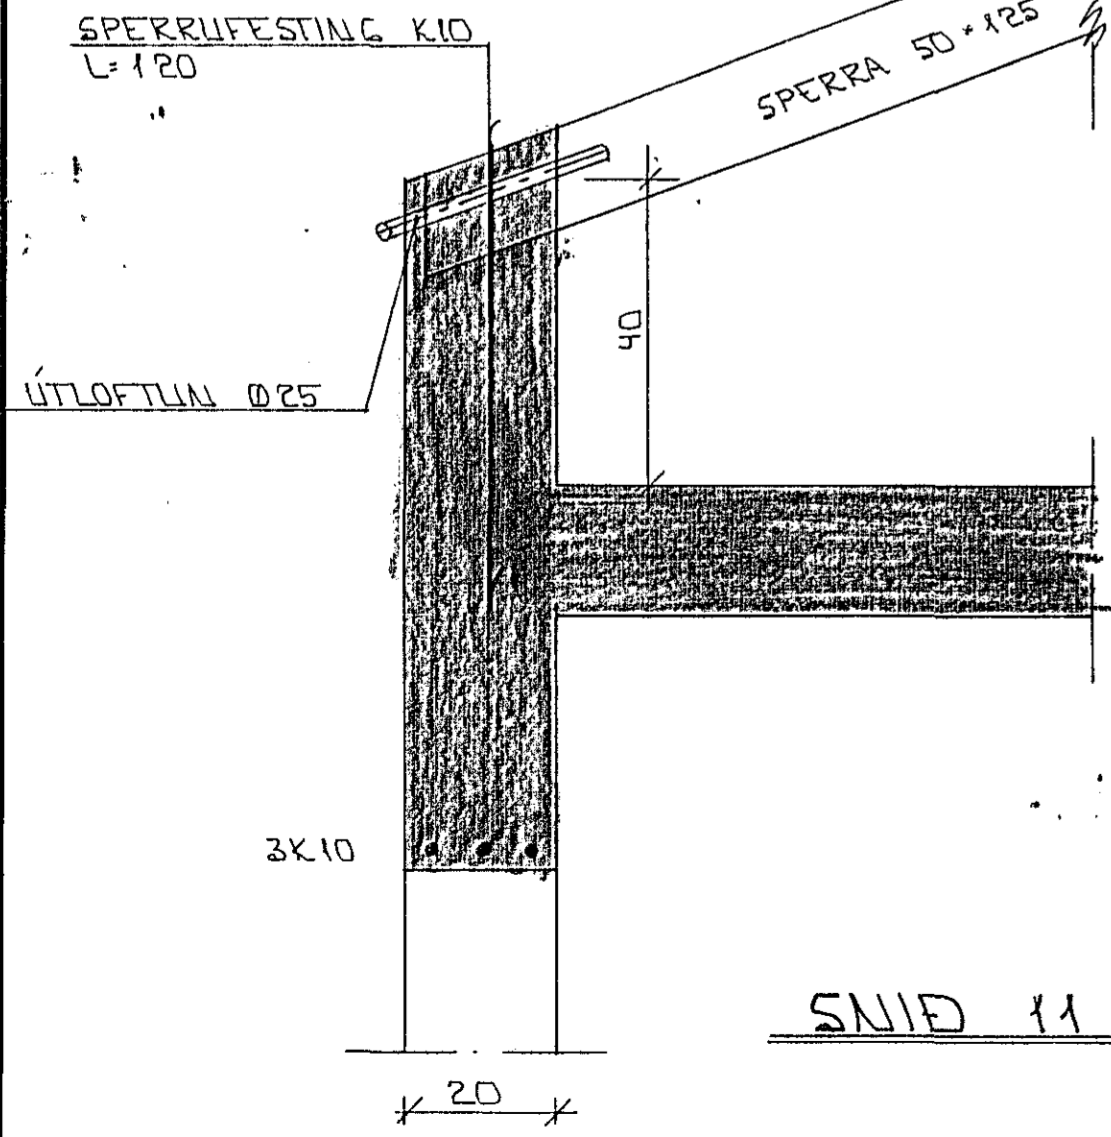

STÖLL 50x100

1" GIRÐI UNDIR FÓTSTYKKI
 NEGLIST Í STÖL MEÐ
 2x3 STK 3" NÖGLUM.

FÓTSTYKKI 50x100
 BOLTIST Í PLÖTU MEÐ
 1/2" MÚRBOLTA 9/16 80.
 UNDIR RÓ KOMI SKINNA
 40x40x4MM.

MILLI TÍMBURS OG STEINS
 KOMI RÆMA ÚR TÖRUPAPPA.


FRÁGANGUR ÞAKKANTS SJÁ SÉRT.
 BYGGFR.
 BENDING PLÖTU SJÁ BL.NR.
 1-05.

BR.	DAGS.	EDLI BR.	SIGN.

STEKKJARBERG 8
 HAFNARFIRÐI

SNID 1 PAKVIÐ

10. JÚLÍ 1995

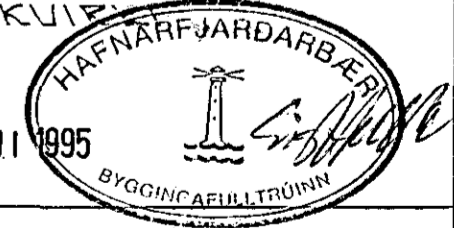

MKV. 1:10

DAGS. MAÍ '95

VERK NR. 9521

TEIKN NR. 1-08

HANNAÐ

TEIKNAD Gt

YFIRFARIÐ

TÆKNIÞJÓNUSTA
SIGURDAR ÞORLEIFSSONAR HF

STRANDGÖTU 11 - 220 HAFNARFJÖRÐUR - SÍMI 54265 - FAX 652875