VEGGUR Í LÍNU D 1:50

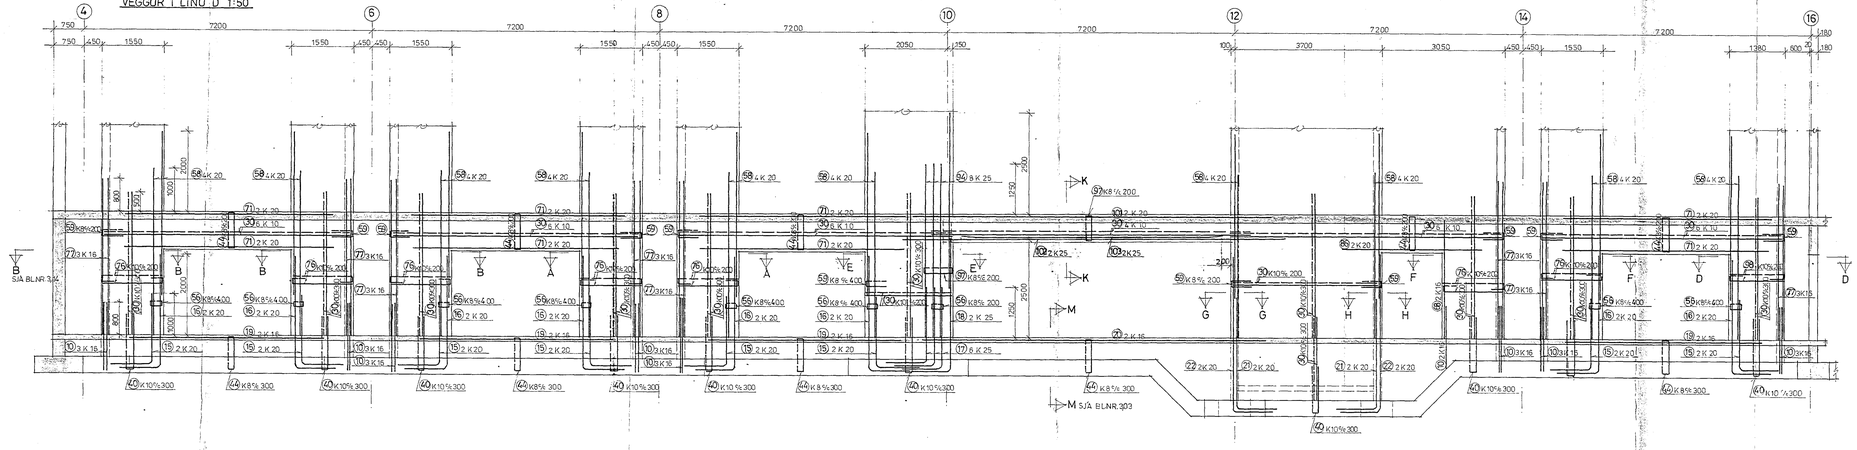

VEGGUR Í LÍNU E 1:50

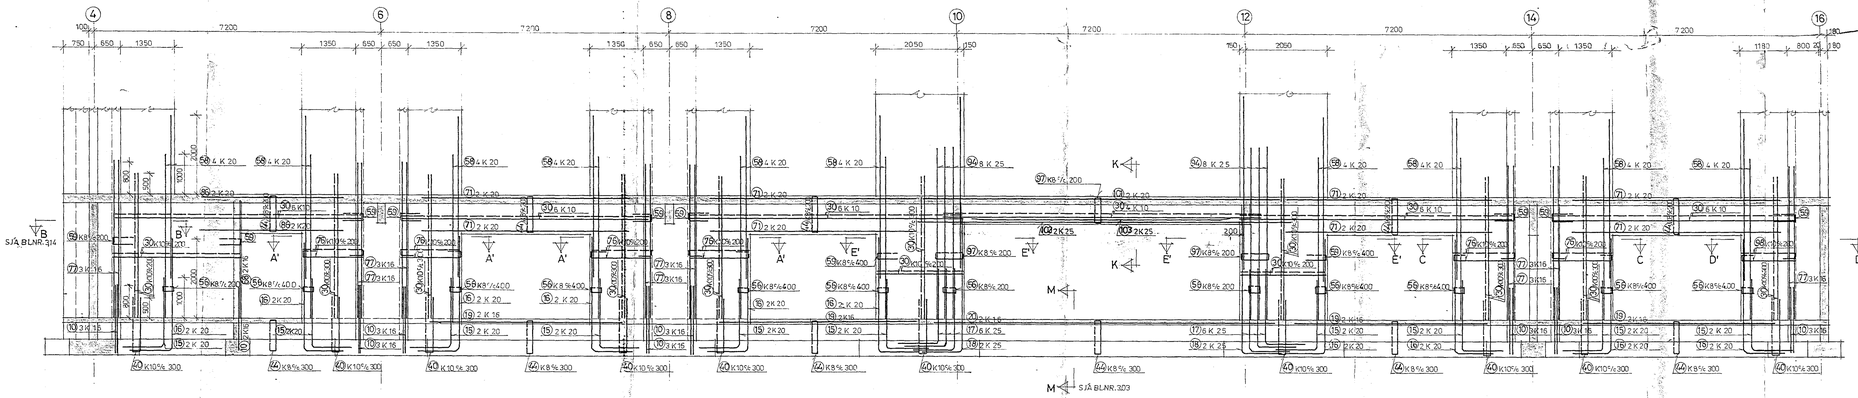

TILVÍSANIR:

SNIÐ A-A TIL K-K . . . . . SJÁ BL.NR.3,12

JÁRNASKRÁ 3,18

3. nov. 1980 HAFNARFJARÐARBÆR SYGGING VÖLLTEIKNIN

STEYPUGÆÐI S250

DAS. HRAFNISTA HAFNARFIRÐI: 2. ÁFANGI

VEGGIR Í KJALLARA
VEGGIR Í LÍNUM D OG E
HLIÐARMYNDIR

BR	DAG.	BREYTING	(12)	E.DG.	B.G.
A	29.10.80	BITAR MILLI LÍNA (10) OG			

VERKFRÆÐISTOFA STEFÁNS ÓLAFSSONAR HF. CONSULTING ENGINEERS
Suðurlandsbraut 4, 105 Reykjavík, Sími 38405 - 38406

REYKJAVÍK P. 11. 7. '80		KVARÐI	1:50	
TEIKN. A.I.	REIKN. B.G.	VERK	BL. NR.	BR.
ATH.	SAMP.	1980	3.11	A