

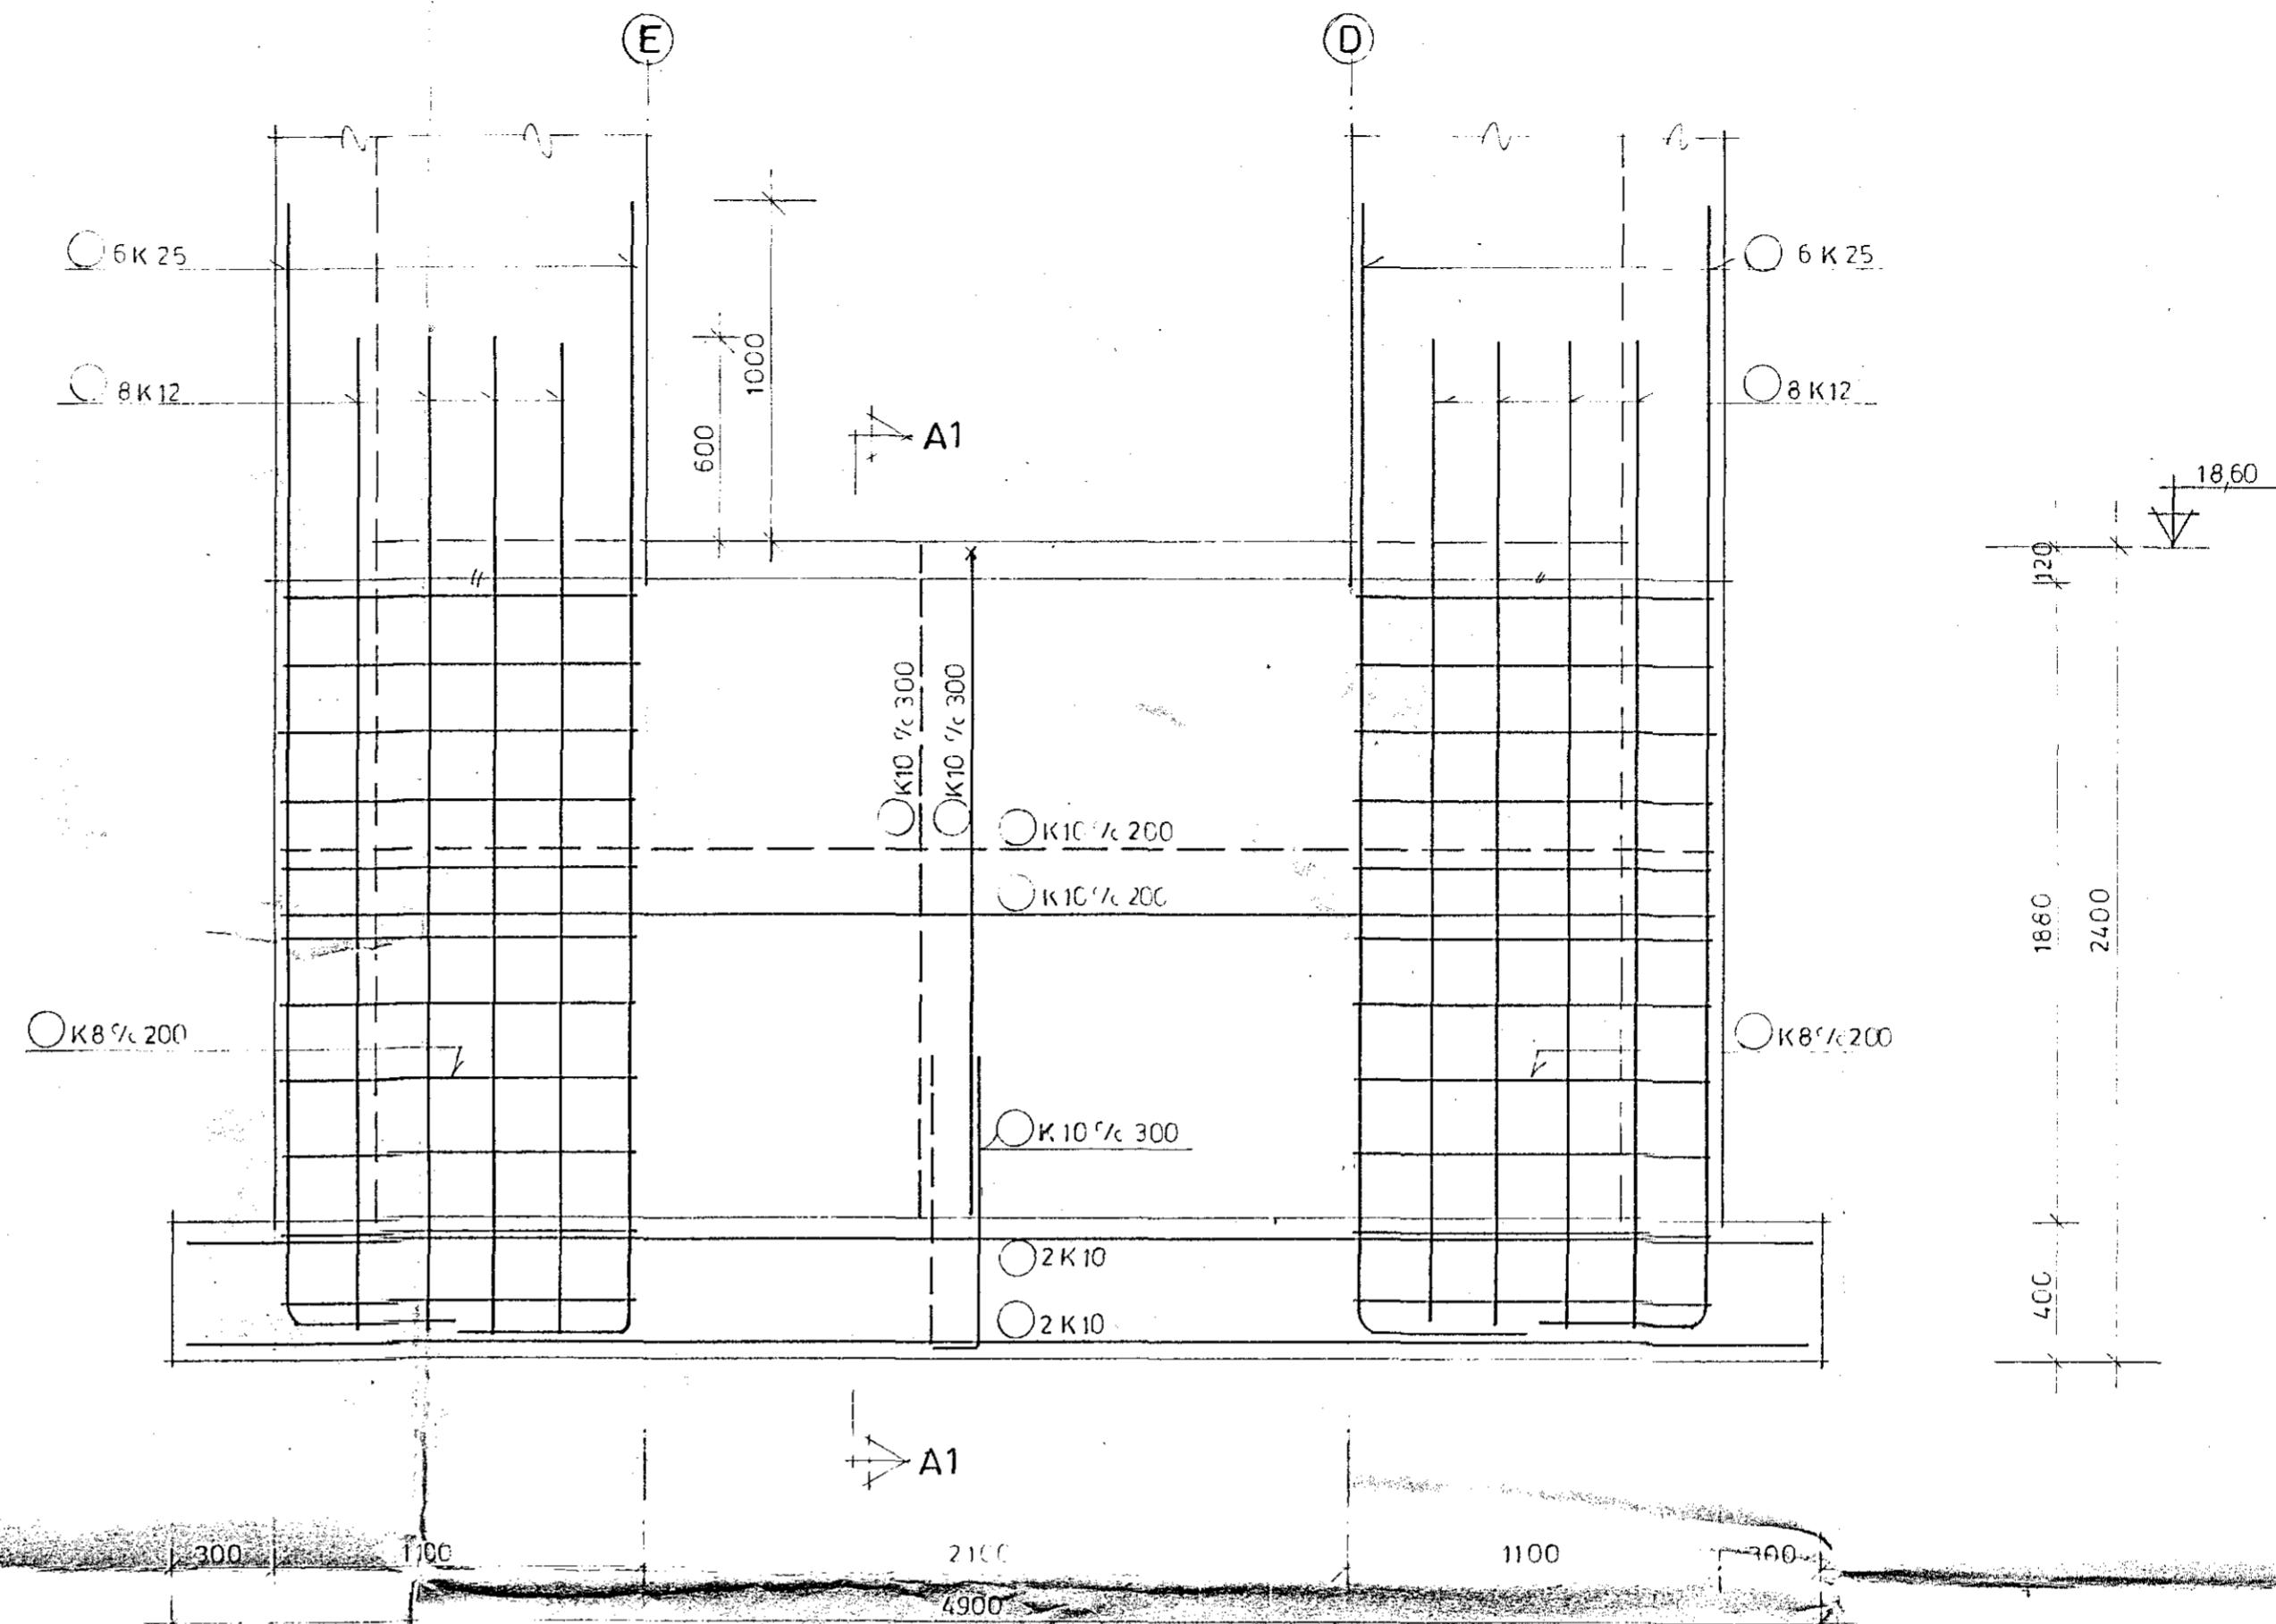


UNDIRSTAÐA Í LÍNU 1 VIÐ D OG E 1:20

SNIÐ A-A 1:20

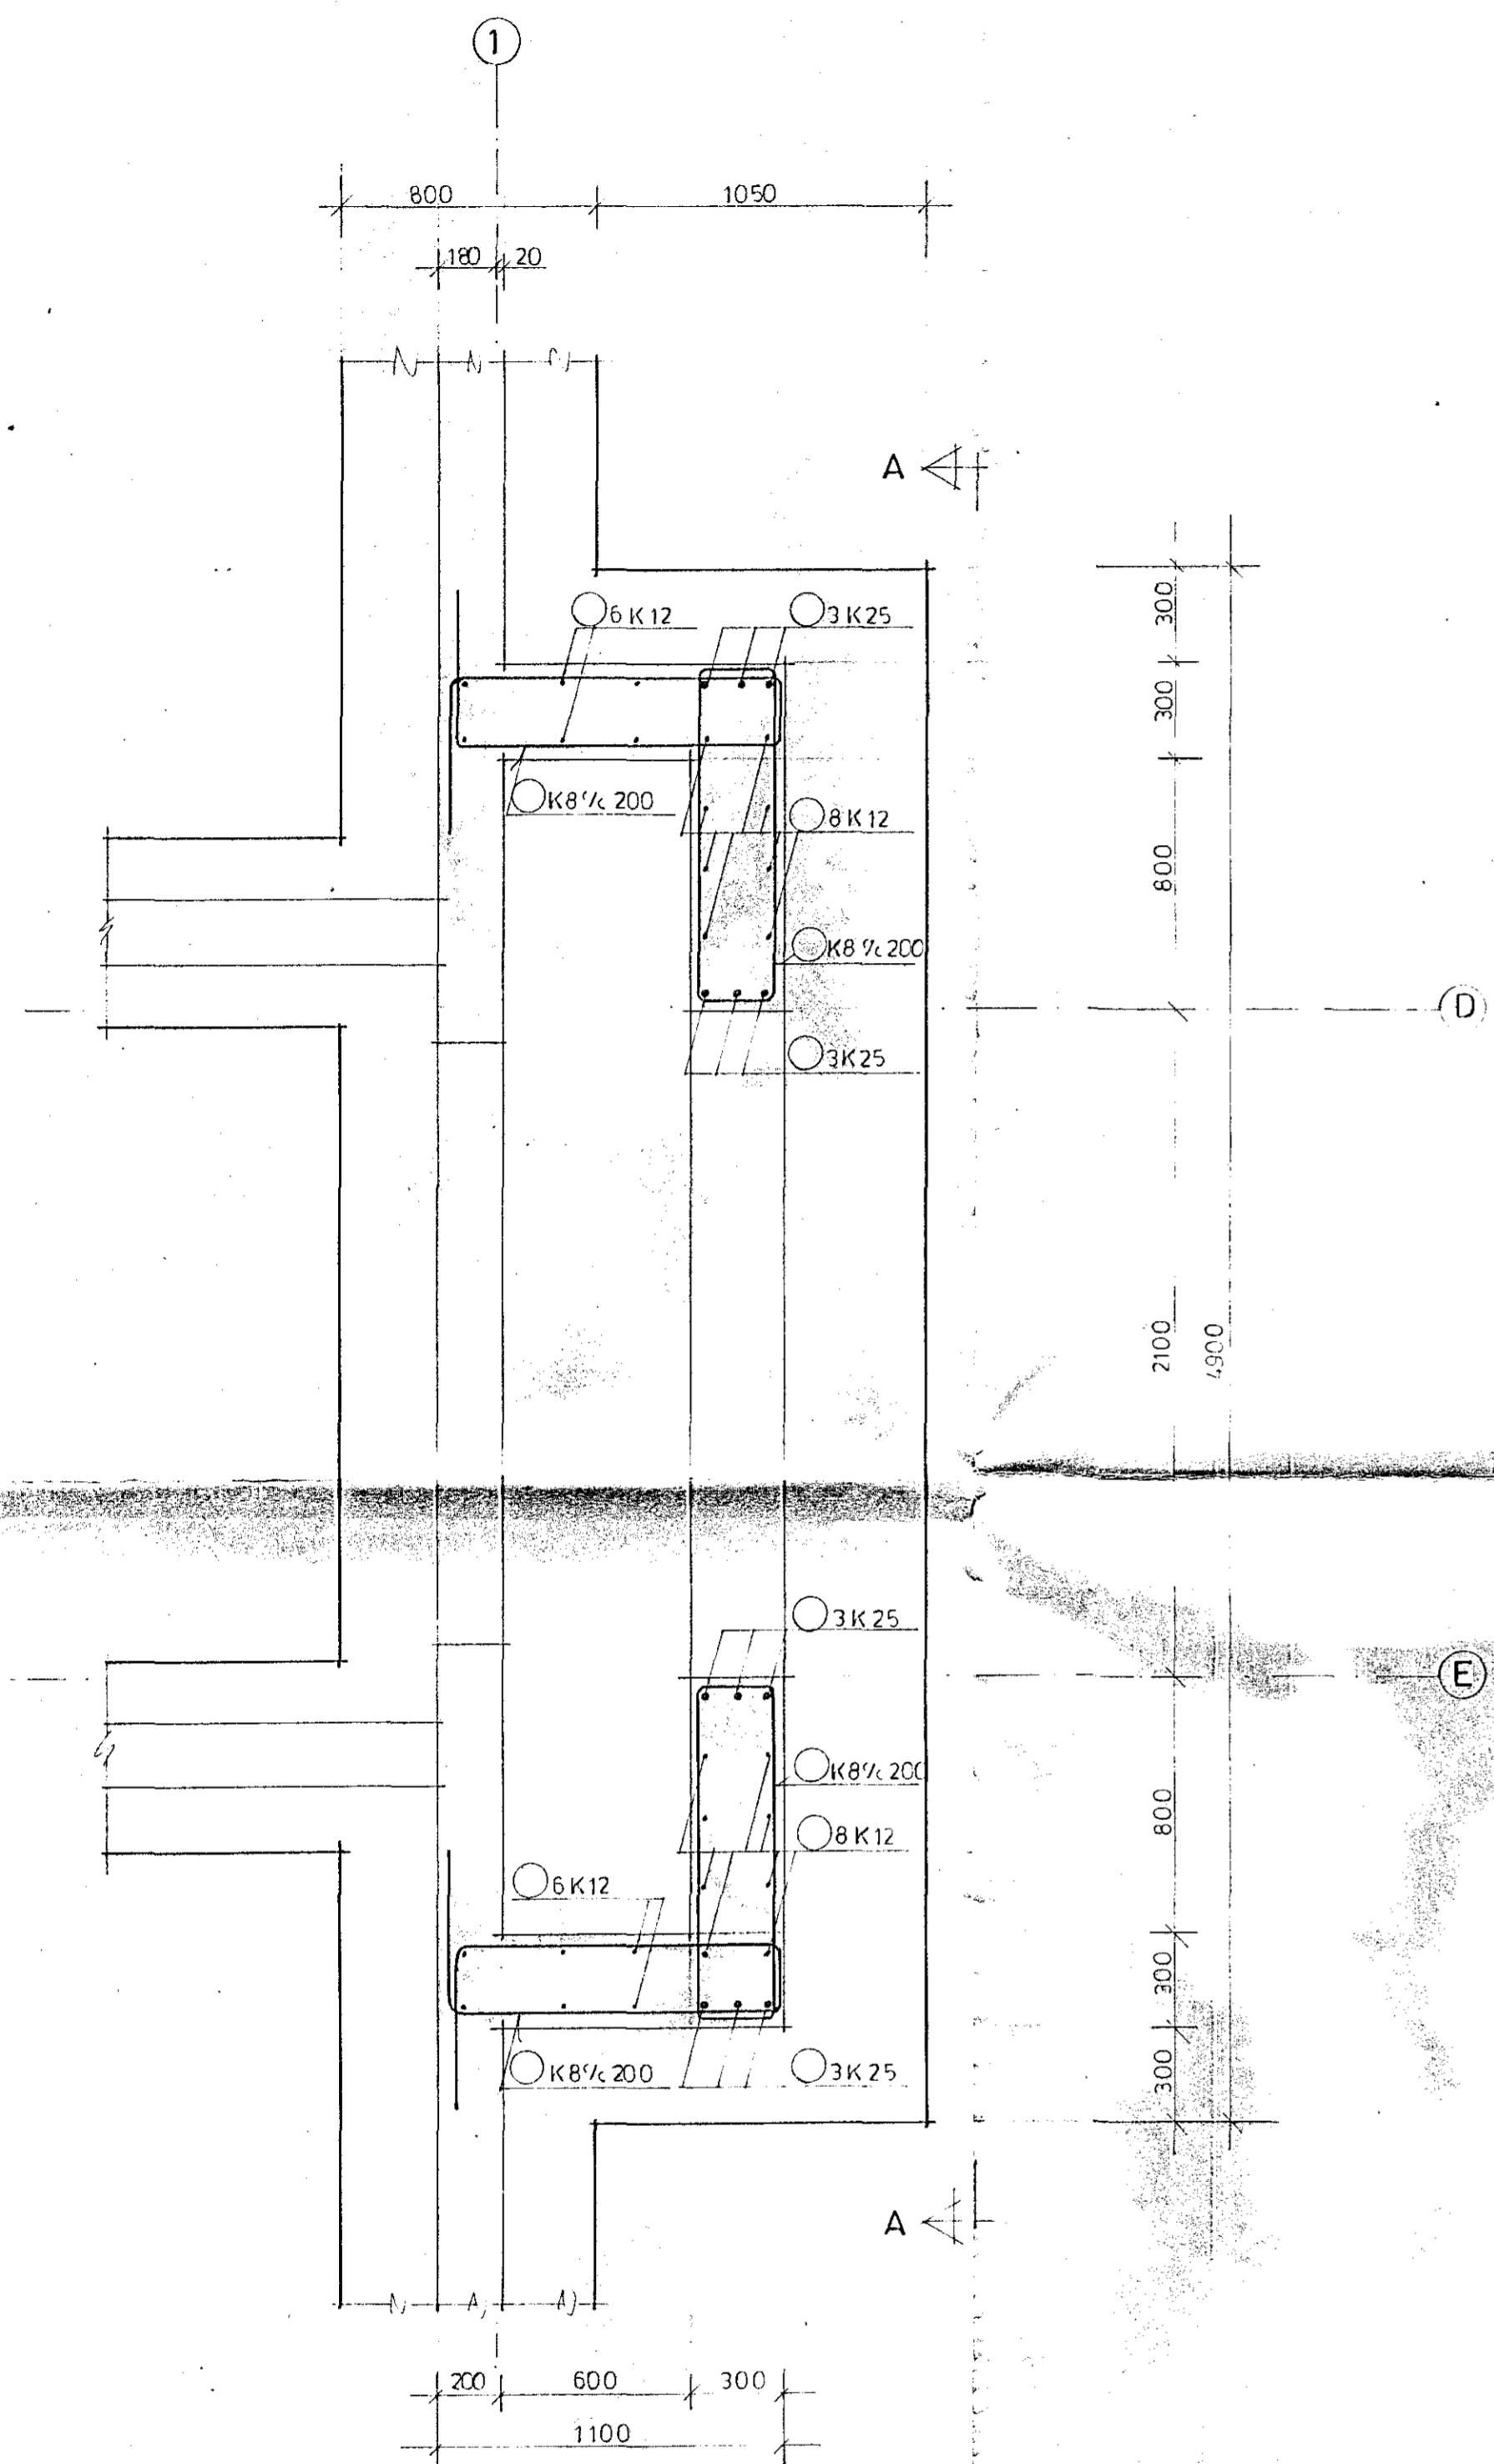


SNIÐ A1-A1 1:20

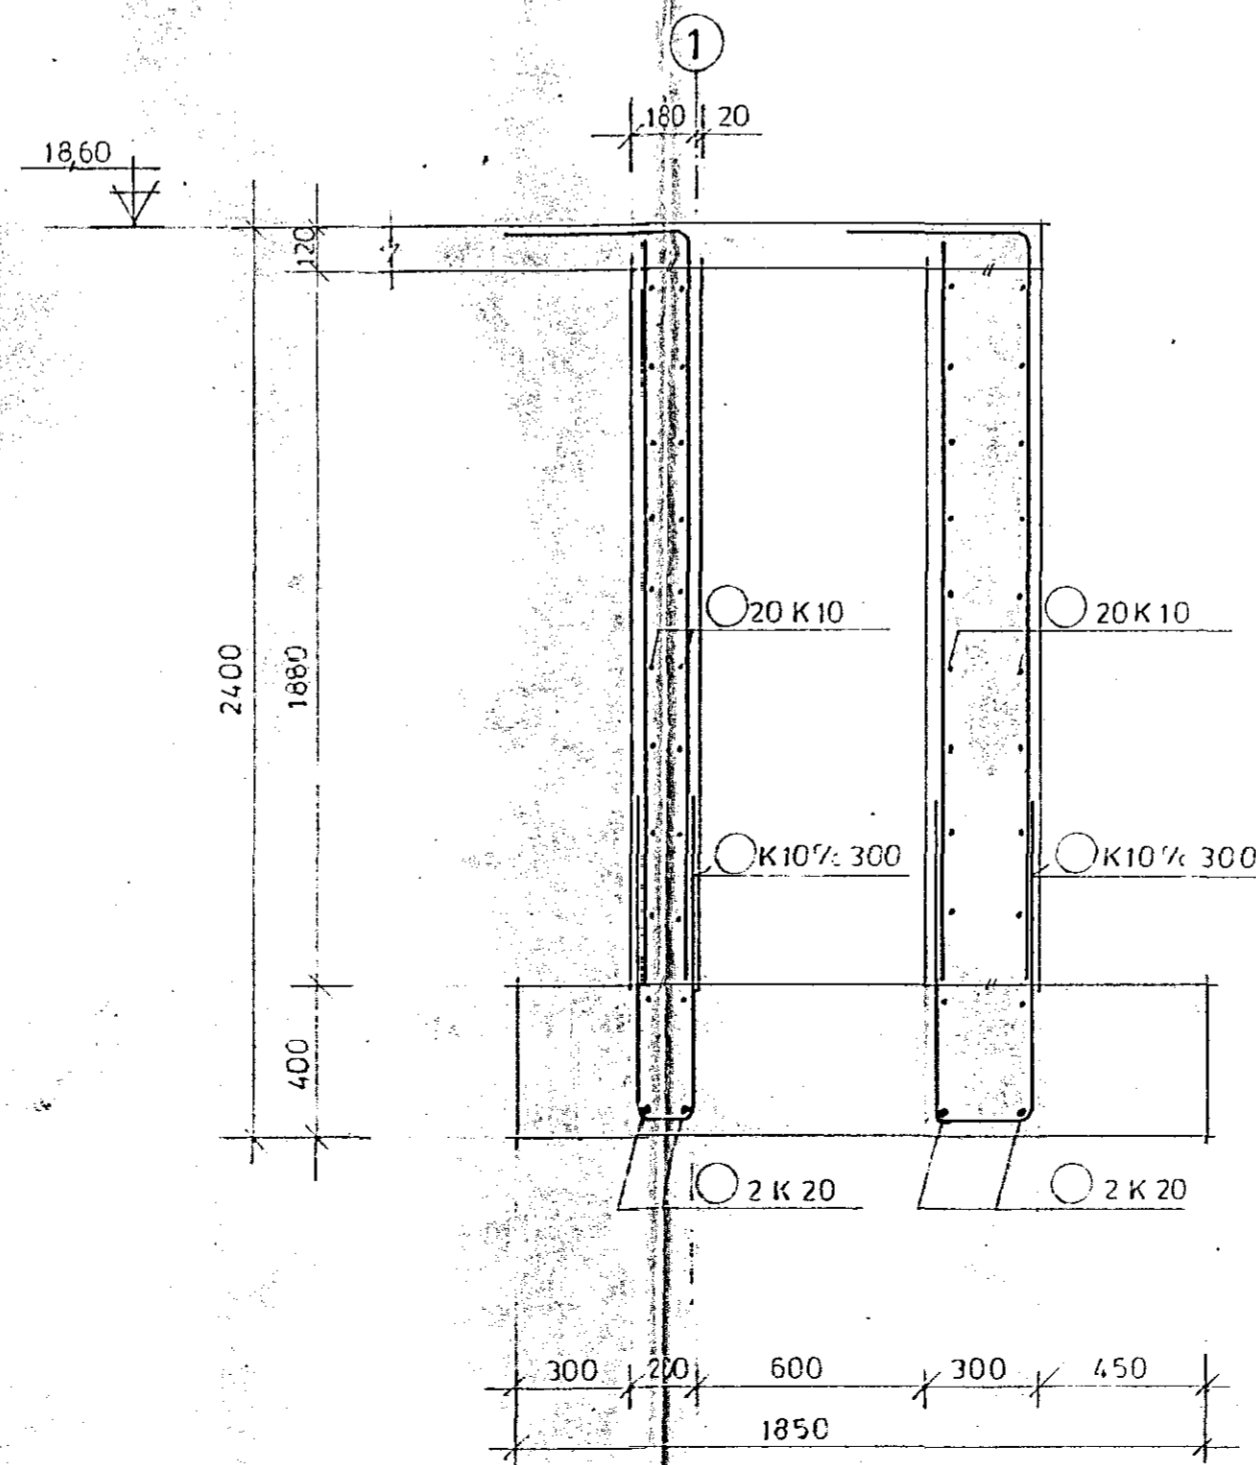

TILVÍSANIR:



DAS. HRAFNISTA, HAFNARFIRÐI: 2.ÁFANGI			
UNDIRSTÖÐUR UNDIRSTAÐA Í LÍNU 1 VIÐ LÍNUR D OG E			
BR.	DAG.	BREYTING	
		REYKJAVÍK, d. 3.7.80	KVARDI 1:20
TEIKN.	REIKN.	B.G.	VERK
EDG	B.G.	VERK	BL. NR.
ATH.	SAMP.	1980	305