




UNDIRSTÖÐUR D10, E10 1:20  
UNDIRSTAÐA E12 SPEGILMYND

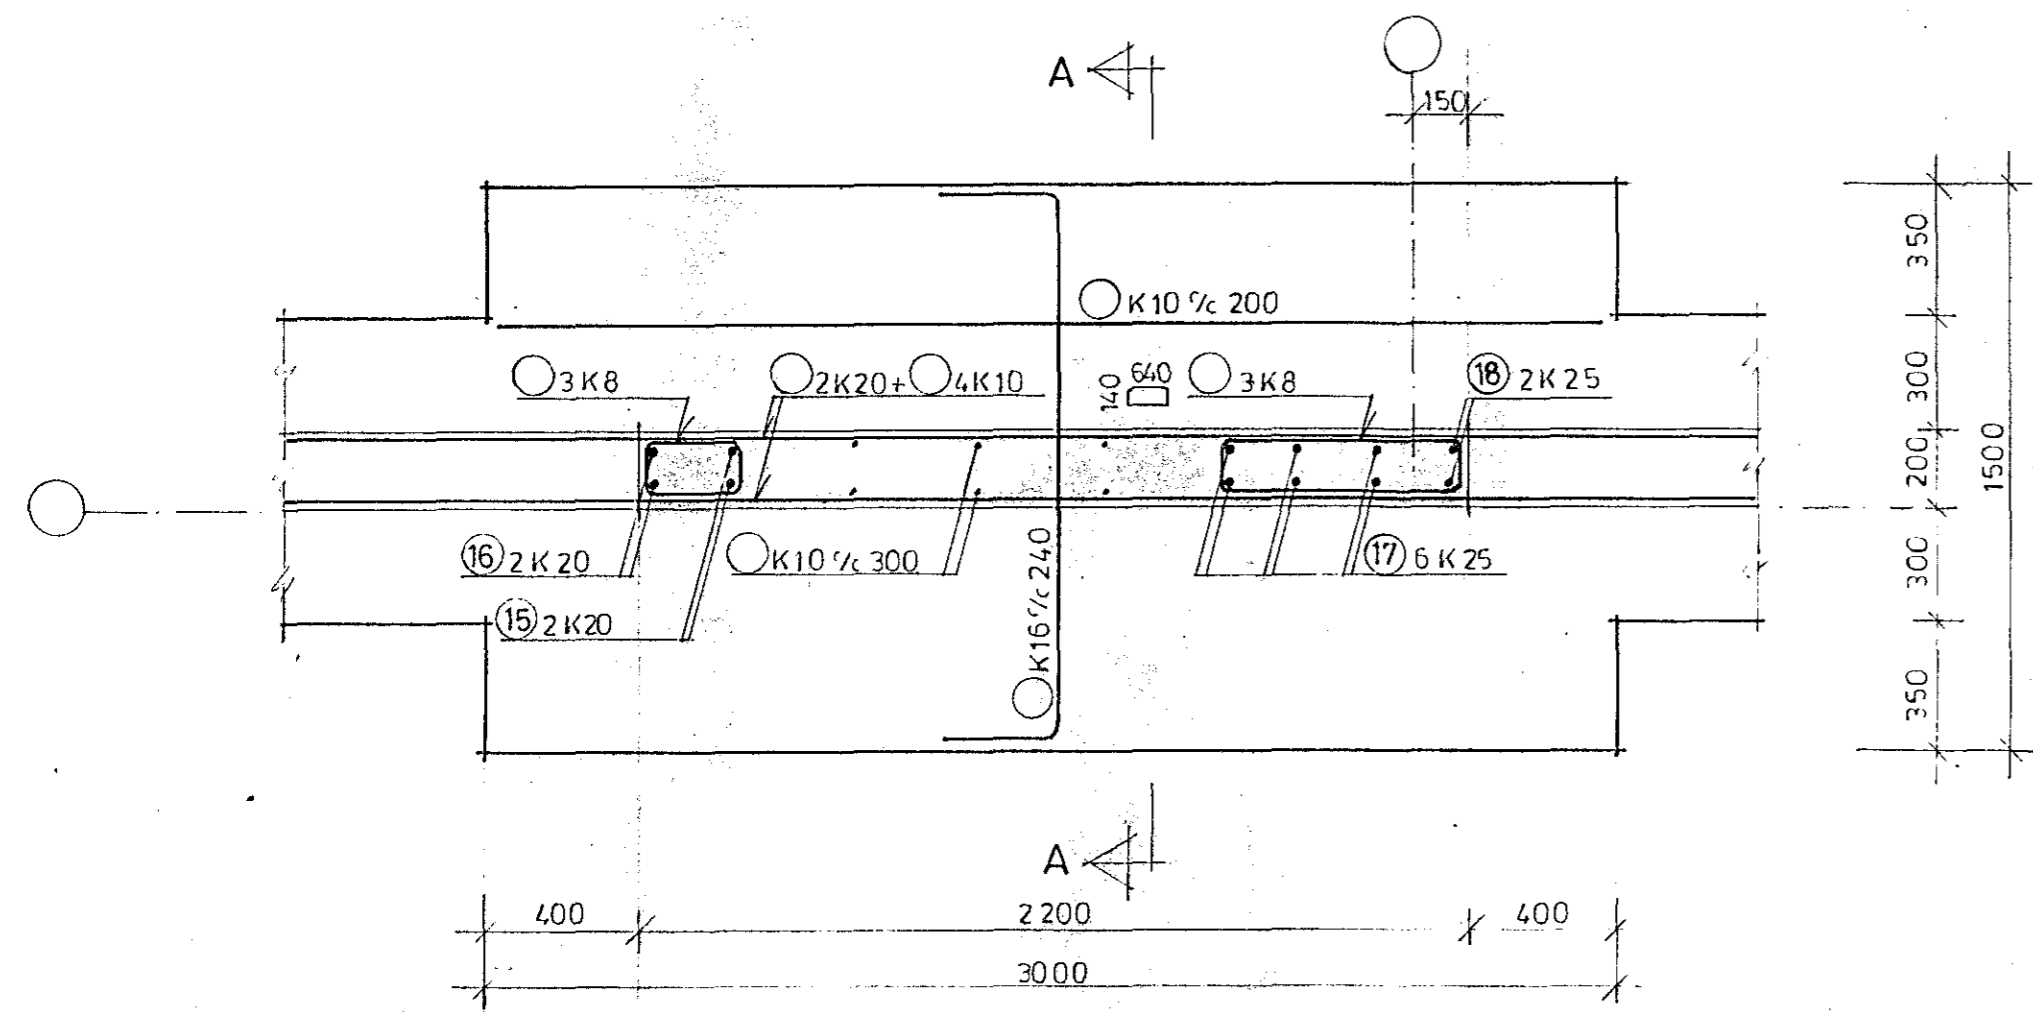


SNIÐ A-A 1:20

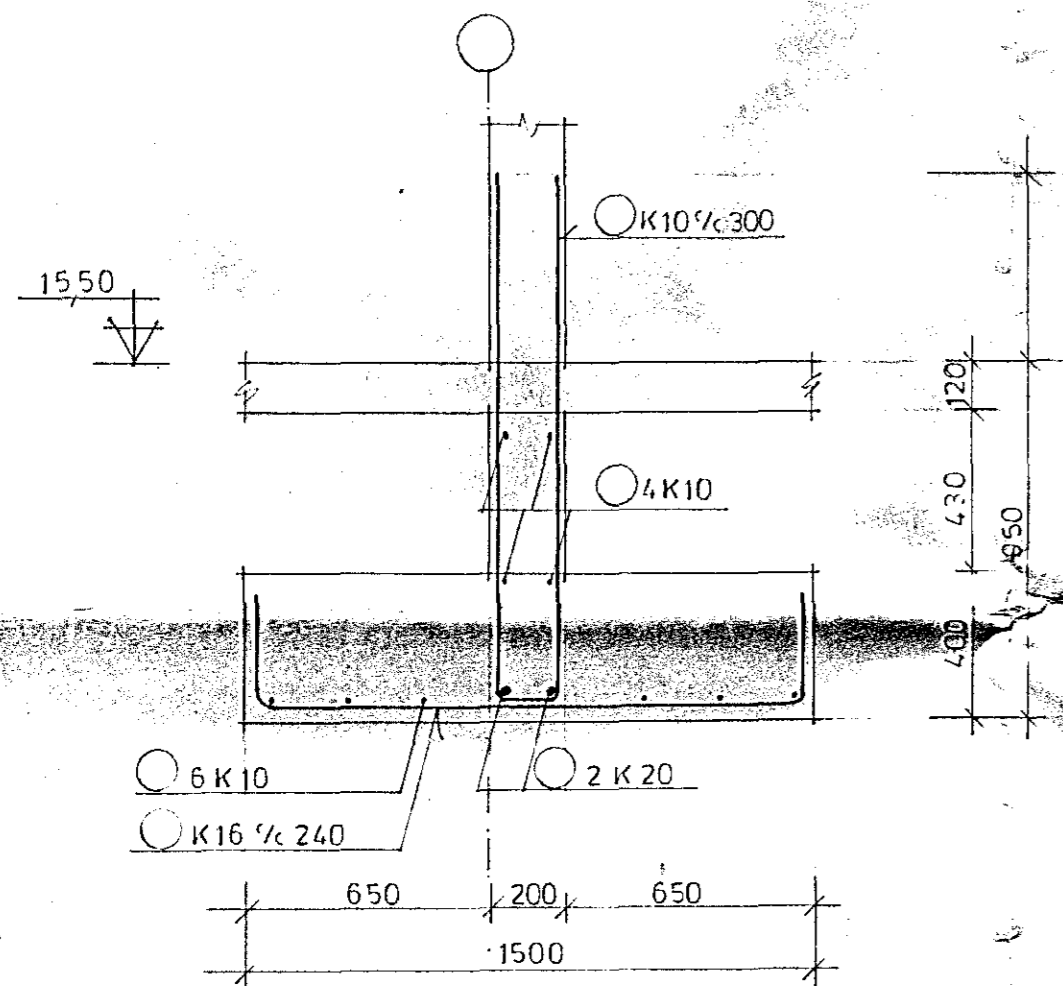


UNDIRSTAÐA D12 1:20

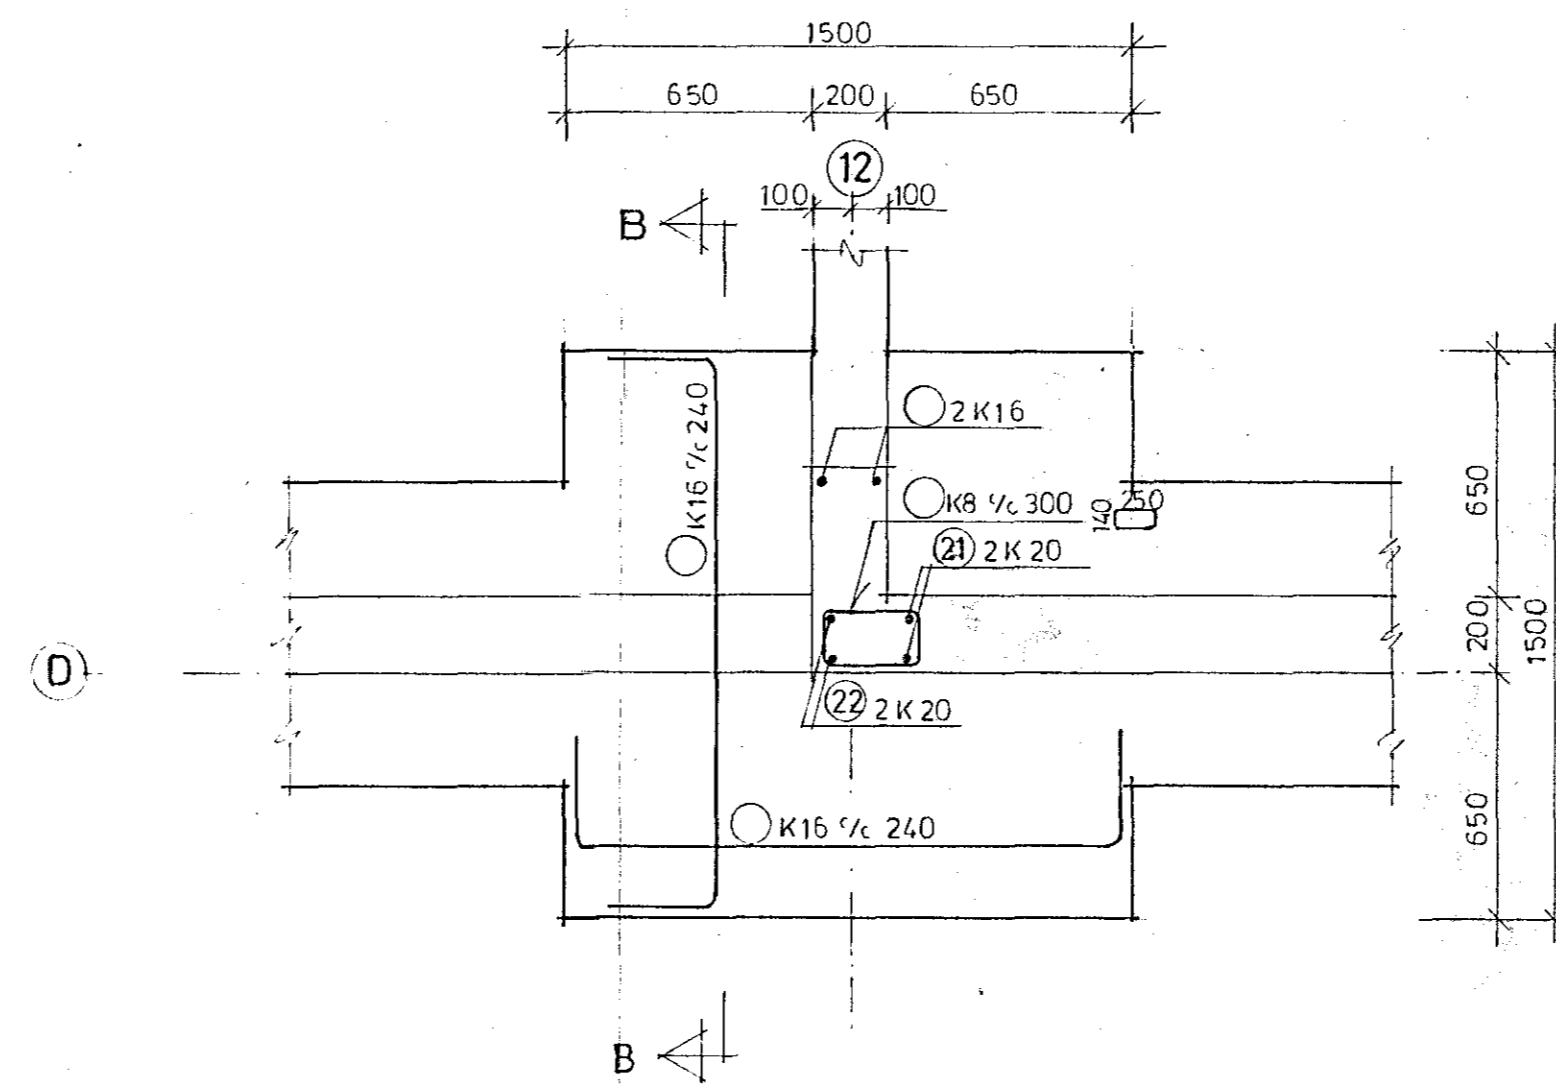


SNIÐ B-B 1:20

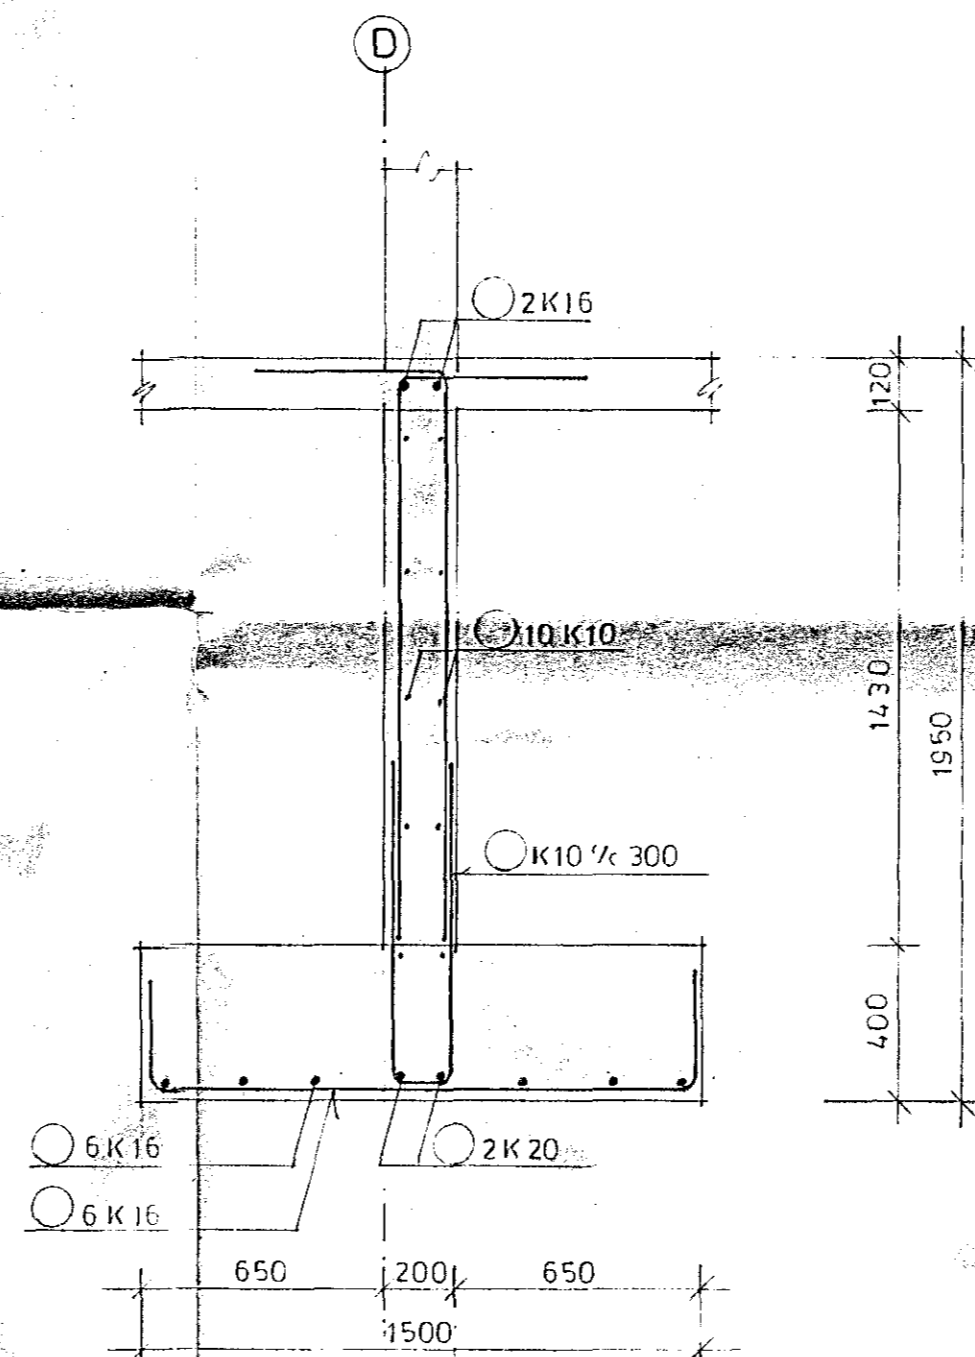


SNIÐ D-D 1:20

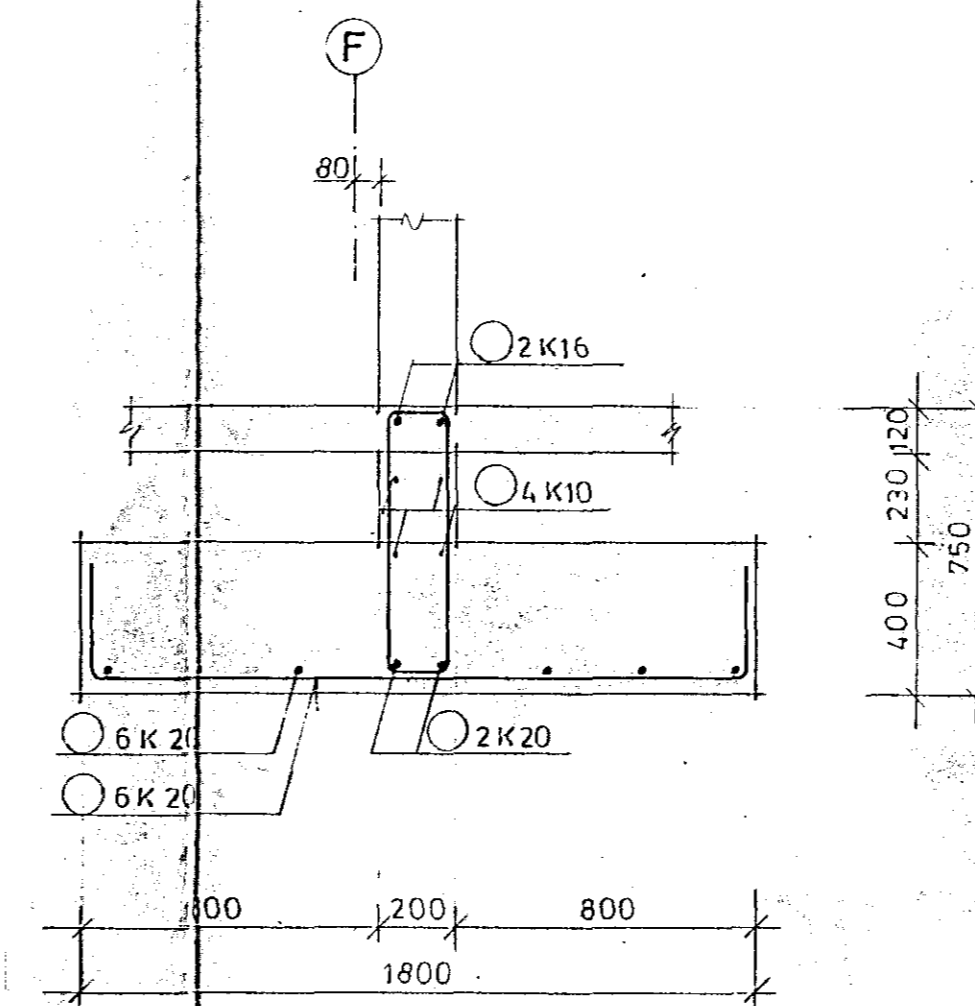


UNDIRSTAÐA B12 1:20

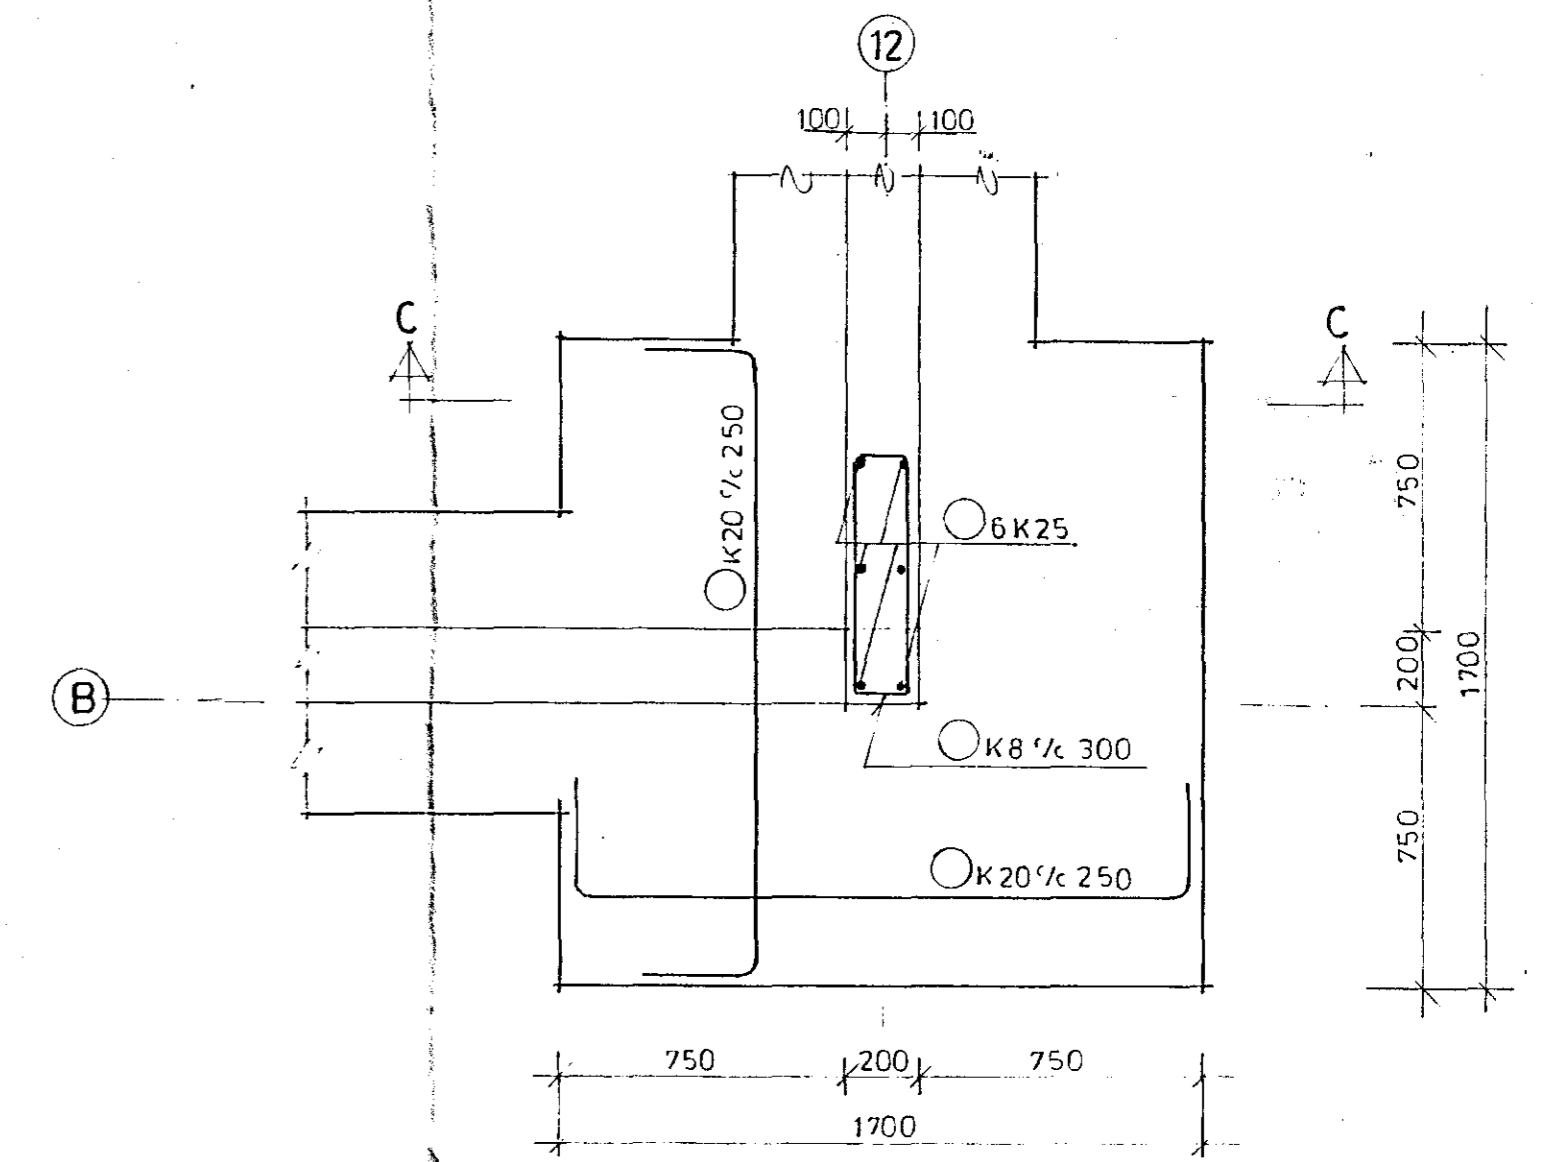


SNIÐ C-C 1:20

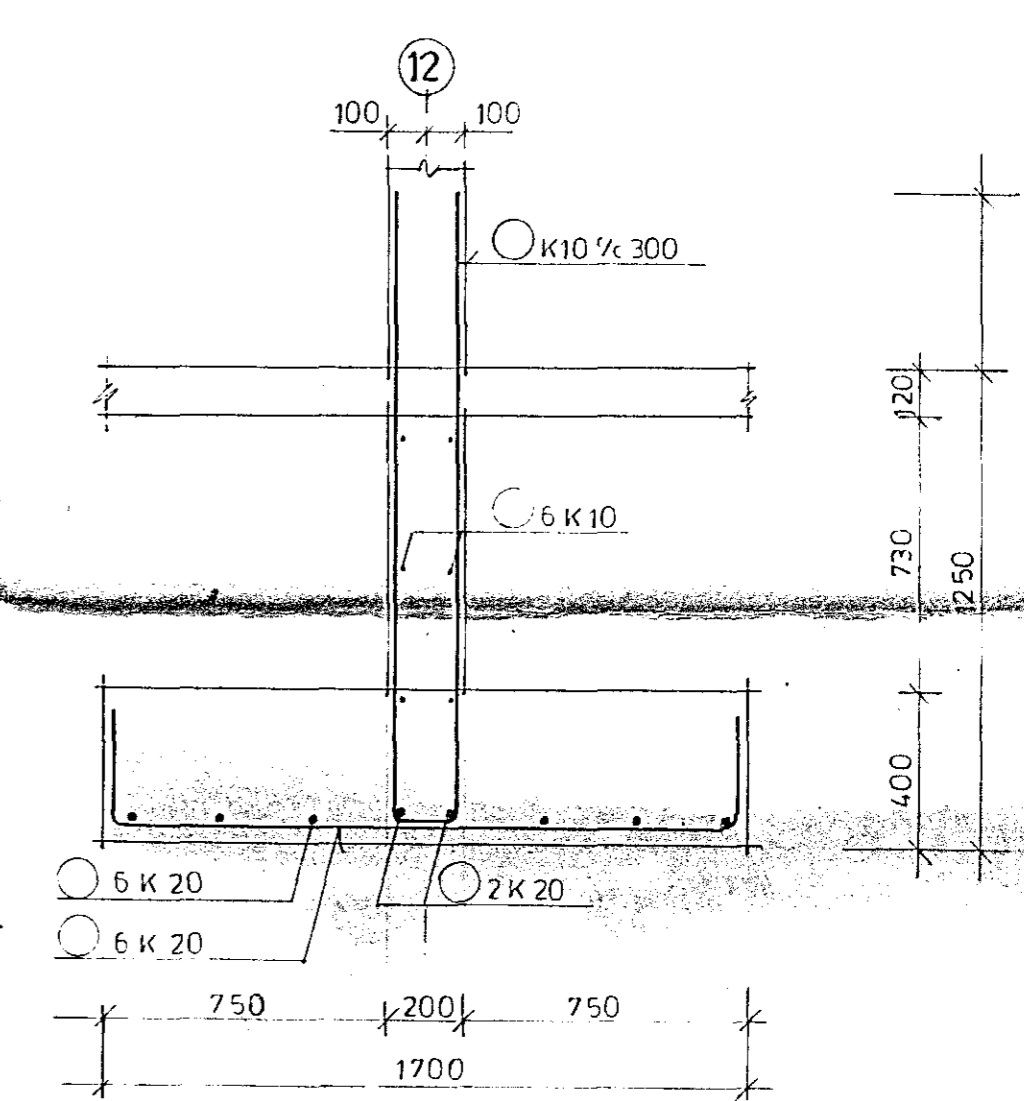


UNDIRSTÖÐUR 1 LÍNU F MILLI LÍNU 11 OG 12, 12 OG 13 1:20

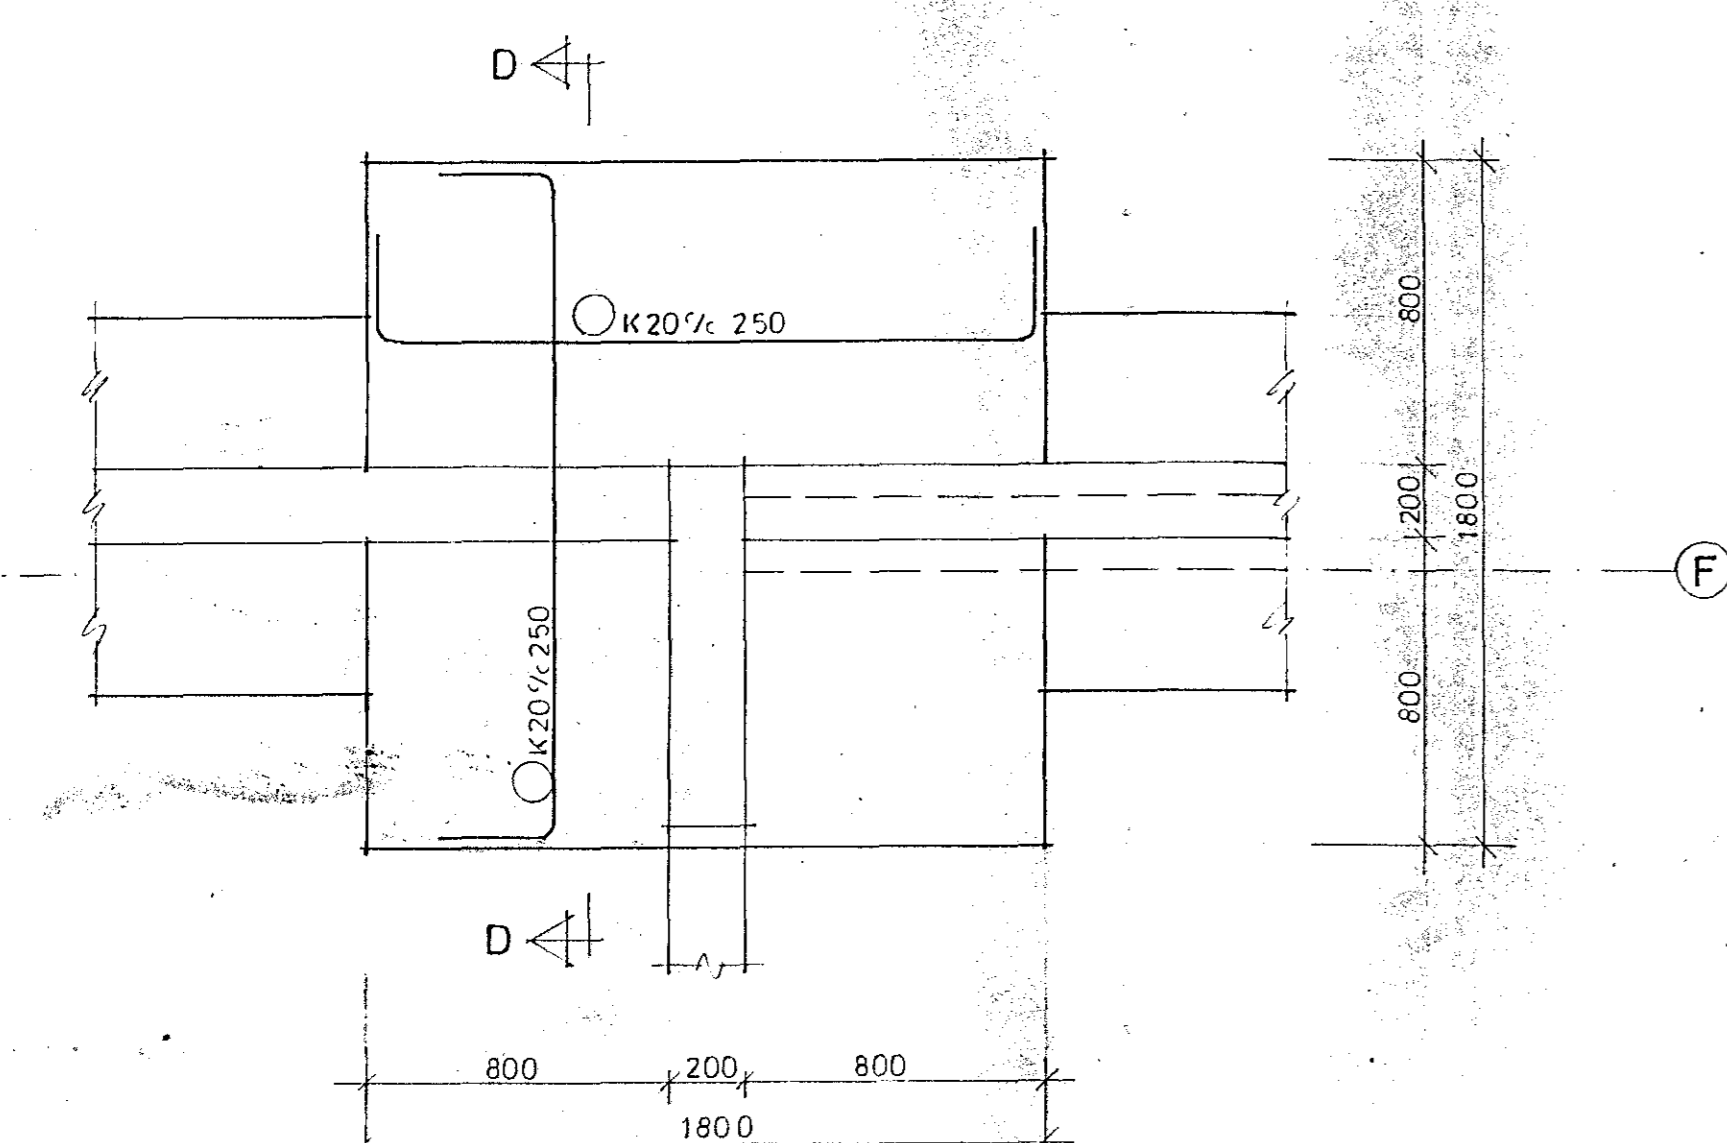

SNIÐ D-D 1:20

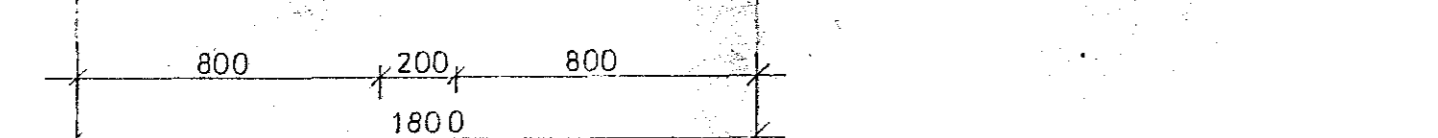

TILVÍSANIR:  
JÁRNASKRÁ . . . SJÁ BL.NR.

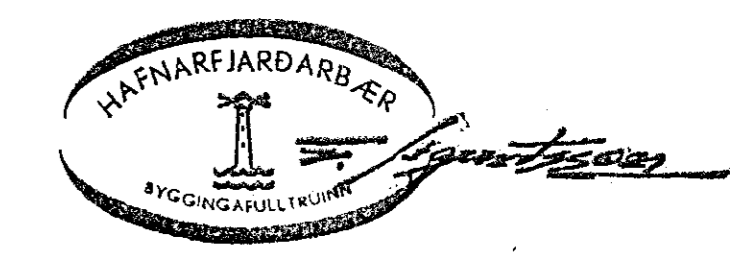

DAS. HRAFNISTA, HAFNARFIRÐI: 2. ÁFANGI					
UNDIRSTÖÐUR UNDIRST. D10, E10, E12, D12, B12 OG 1 LÍNU F MILLI LÍNA 11 OG 12, 12 OG 13					
BR.	DAG.	BREYTING	REYKJAVÍK, Þ. 2.7.80	KVARDI	1:20
			TEIKN. E.D.G.	REIKN. B.G.	VERK BL. NR.
			ATH.	SAMP.	BR.
					1980 304

VERKFRÆÐISTOFA  
STEFANS ÓLAFSSONAR HF.  
CONSULTING ENGINEERS  
Suðurlandsbraut 4, 105 Reykjavík, Sími 38405 - 38406