ÚTVEGGUR HLIÐARMYND 1:20

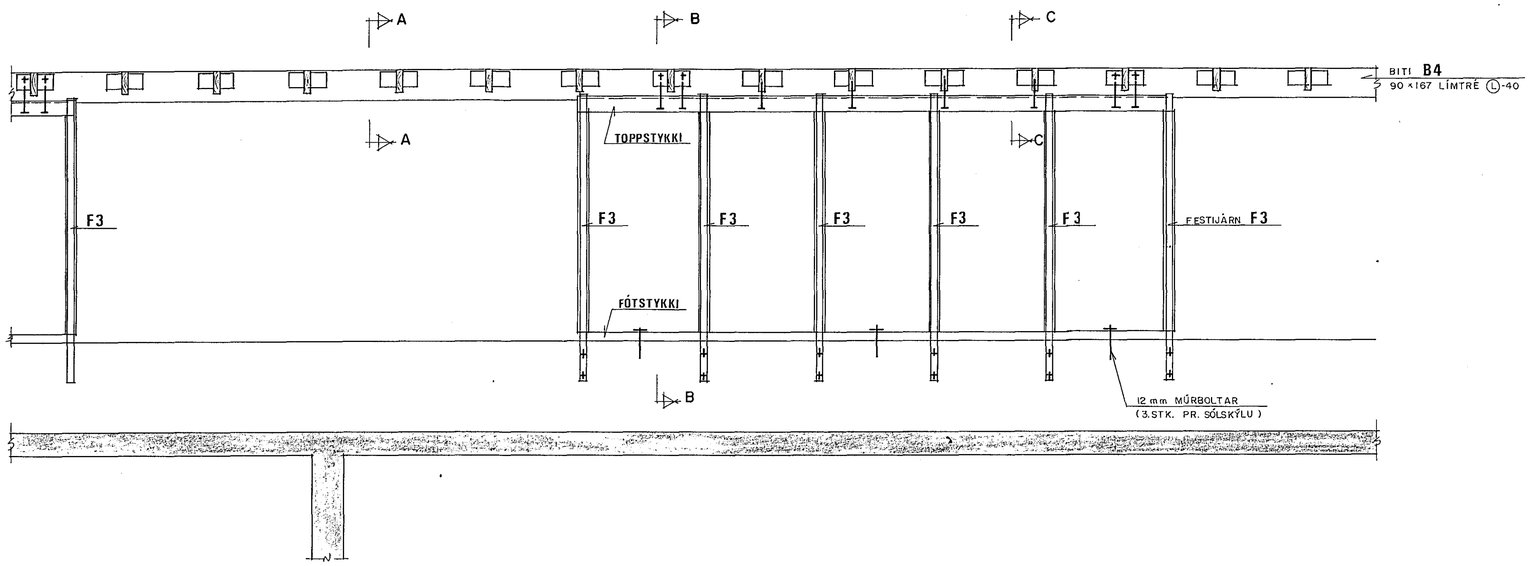

SNIÐ A-A 1:20

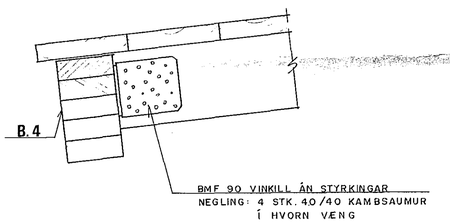

SNIÐ B-B 1:20

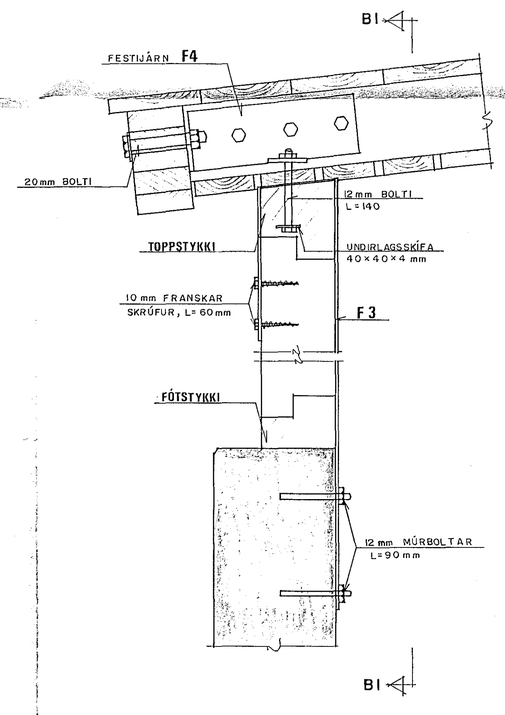

SNIÐ B1-B1 1:20

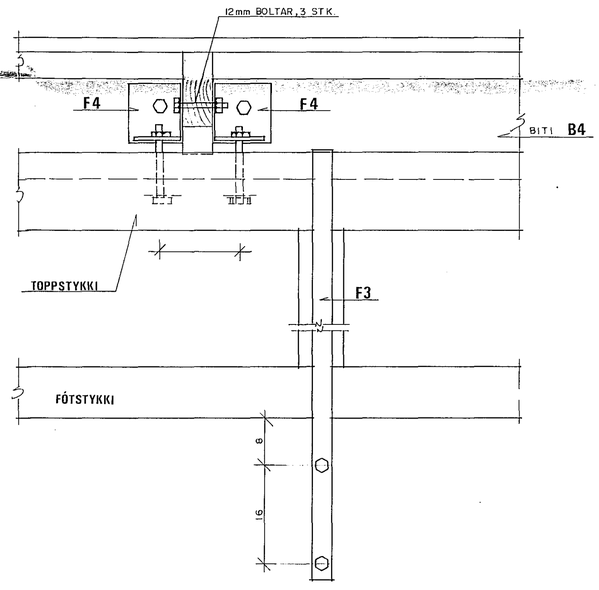

SNIÐ C-C 1:20

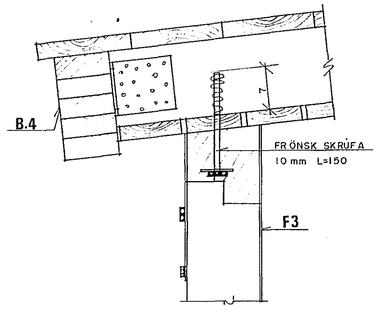

SKÝRINGAR:

ÓNEFND MÁL ERU cm.

SMÍÐATEIKNINGAR FESTIJÁRNA ERU Á BL.NR. 3.107.

ALLT STÁL SÉ ST 37-2 SKV. DIN 17.100
HVAÐ SKAL RYÐVARIÐ MEÐ BLÝMENJUHÚÐ
MEÐ ÞURRFILMUÞYKKT 80 MY EÐA Á ANNAN
JAFN GÓÐAN HÁTT.

ALLT TIMBUR SKAL VERA GAGNVARIÐ.
LÍMTRÉ SKAL VERA (L)-40
UNDIR ALLA BOLTA OG SKRÚFUHAUS SEM KOMA
AÐ TRÉ SKAL SETJA SKÍFU MEÐ ÞVERMÁL 3D
NEMA ANNAÐ SÉ TEKIÐ FRAM.

20. jan. 1986 Björgvin Schram

DAS, HRAFNISTA HAFNARFIRÐI

BR.	DAG.	BREYTING

5. HÆÐ
ÞAKSKYGGNI OG SÓLSKÝLI

VERKFRÆÐISTOFA STEFÁNS ÓLAFSSONAR HF. F.R.V.
CONSULTING ENGINEERS
BORGARTÚNI 20 105 REYKJAVÍK SÍMI 29940 & 29941

REYKJAVÍK, Þ. 19.11.85
TEIKN. G.G. REIKN. G.J.
ATH. SAMÞ.

KVARÐI 1:20, 1:5

VERK	BL. NR.	BR.
2574	3.105	