SNIÐ D-D 1:100
(BITI B3, HLIÐARMYND)

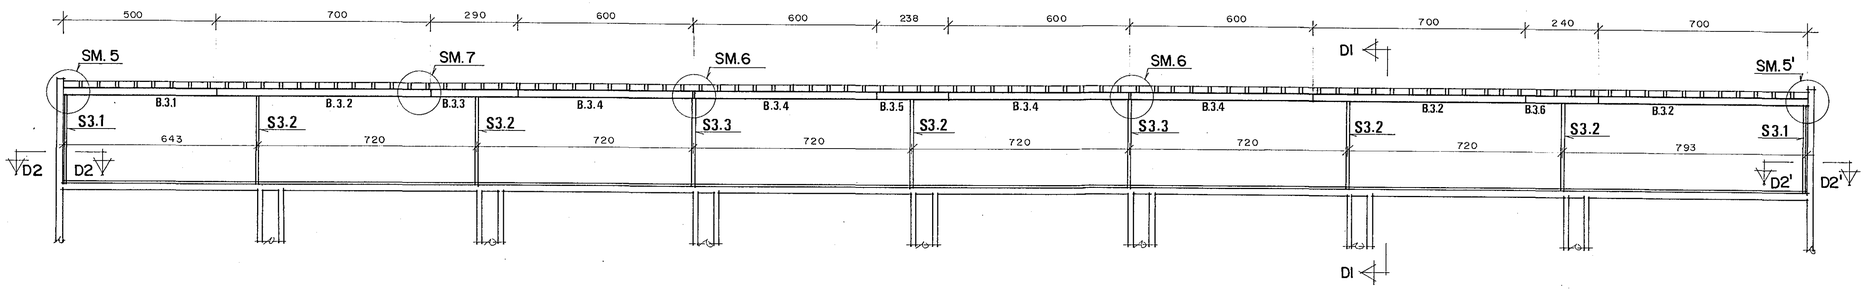

SÉRMYND SM.5 1:5
(SM. 5', SPEGILMYND)

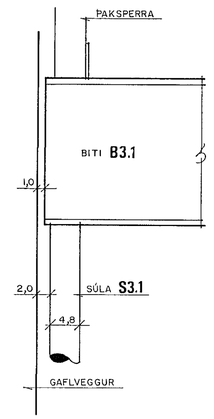

SNIÐ D1-D1 1:5

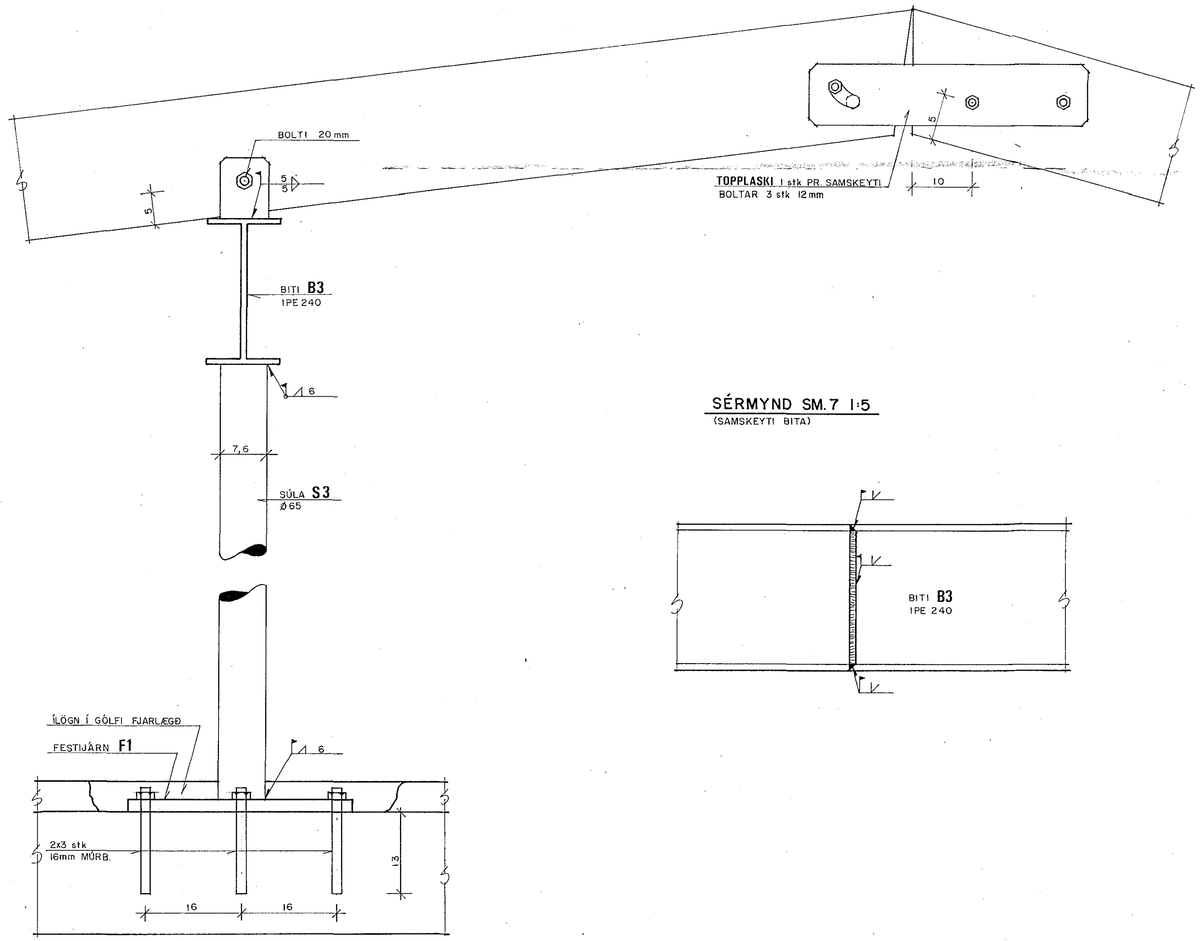

SÉRMYND SM.6 1:5
ÞENSLURAUF

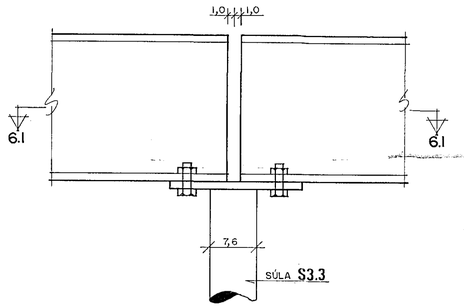

SNIÐ D2-D2 1:5
(D2' SPEGILMYND)

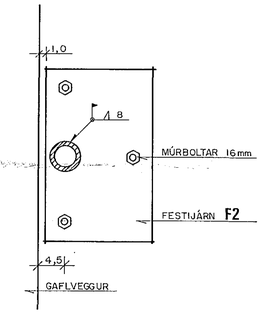

SÉRMYND SM.7 1:5
(SAMSKEYTI BITA)

SNIÐ 6.1-6.1 1:5

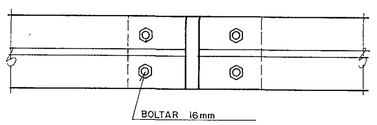

SKÝRINGAR:

SMÍÐATEIKNINGAR STÁLHLUTA ERU Á BL. NR. 3.106 OG 3.107

20. jan. 1986

DAS. HRAFNISTA HAFNARFIRÐI

BR.	DAG.	BREYTING

5. HÆÐ
SNIÐ D-D
BITI B3

VERKFRÆÐISTOFA STEFÁNS ÓLAFSSONAR HF. FRV
CONSULTING ENGINEERS
BORGARTÚNI 20 105 REYKJAVÍK SÍMI 29940 & 29941

REYKJAVÍK, D. 14.11. 1985
TEIKN. ÁÍ REIKN. GJ.
ATH. SAMÞ.

KVARÐI 1:100 1:5

VERK	BL. NR.	BR.
2574	3.104	